

**Agenzia del Territorio
CATASTO FABBRICATI
Ufficio Provinciale di
Teramo**

Dichiarazione protocollo n. TE0128709 del 18/05/2011

Planimetria di u.i.u. in Comune di Tortoreto

Via Monte Amiata

civ. SN

Identificativi Catastali:

Sezione:

Foglio: 19

Particella: 3748

Subalterno: 45

Compilata da:

Di Francesco Renato

Iscritto all'albo:


Architetti

Prov. Pescara

N. 1069

Scheda n. 1

Scala 1:200

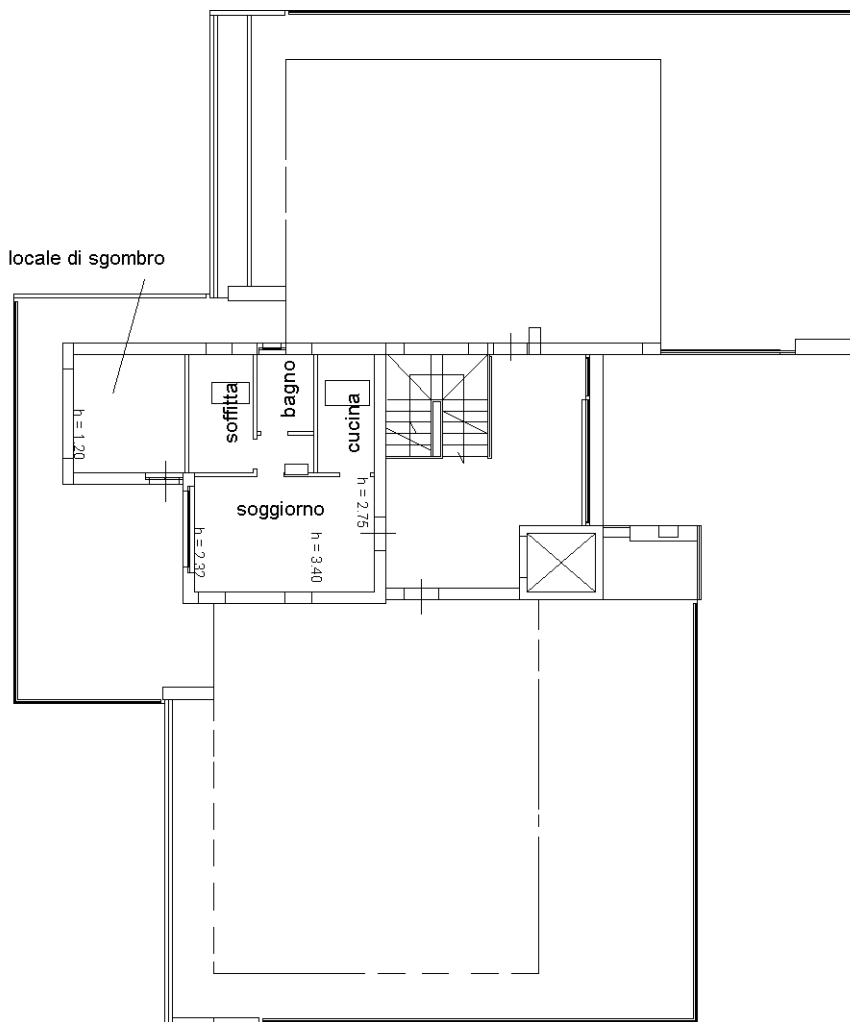

PIANO QUARTO (sottotetto)

$h = 2.70$

Ultima planimetria in atti



Catasto dei Fabbricati - Situazione al 23/01/2024 - Comune di TORTORETO(L.307) - < Foglio 19 - Particella 3748 - Subalterno 45 >
VIA MONTE AMIATA n. 6-8 Piano 4

**Agenzia del Territorio
CATASTO FABBRICATI
Ufficio Provinciale di
Teramo**

Dichiarazione protocollo n. TE0128709 del 18/05/2011

Planimetria di u.i.u. in Comune di Tortoreto

Via Monte Amiata

civ. SN

Identificativi Catastali:

Sezione:

Foglio: 19

Particella: 3748

Subalterno: 19

Compilata da:

Di Francesco Renato

Iscritto all'albo:


Architetti

Prov. Pescara

N. 1069

Scheda n. 1

Scala 1:200

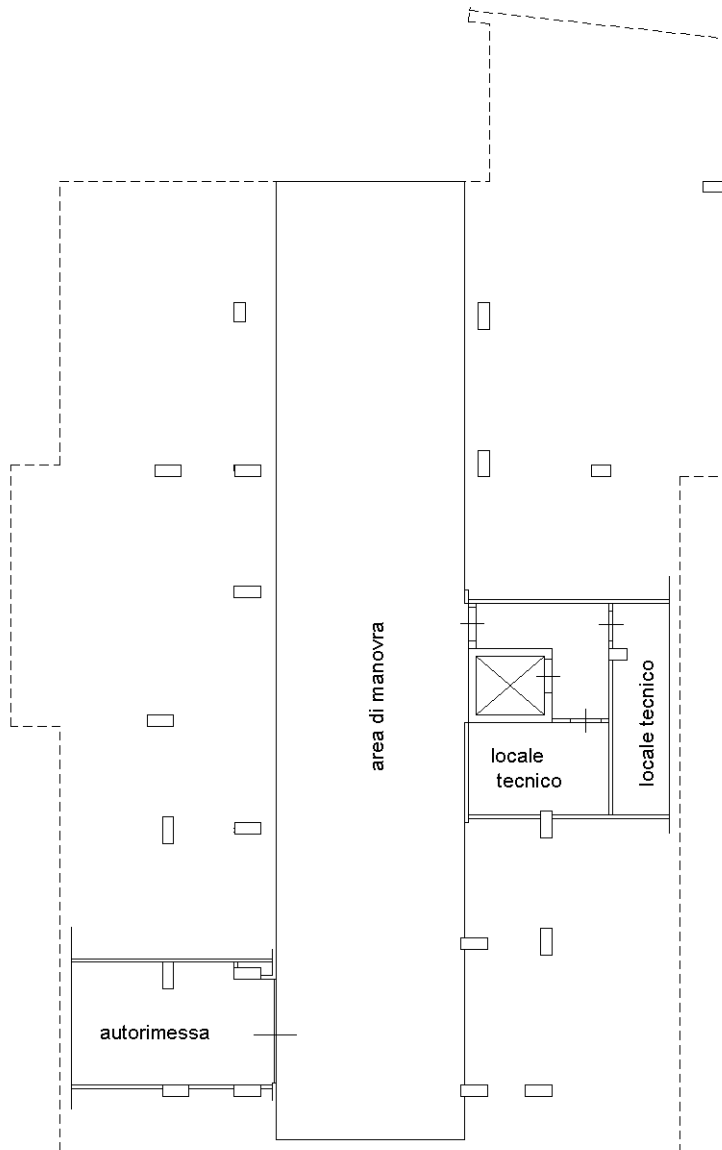

PIANO SEMINTERRATO

h = 3.40

Ultima planimetria in atti



**Agenzia del Territorio
CATASTO FABBRICATI
Ufficio Provinciale di
Teramo**

Dichiarazione protocollo n. TE0128709 del 18/05/2011

Planimetria di u.i.u. in Comune di Tortoreto

Via Monte Amiata

civ. SN

Identificativi Catastali:

Sezione:
Foglio: 19
Particella: 3748
Subalterno: 6

Compilata da:
Di Francesco Renato
Iscritto all'albo:
Architetti

Prov. Pescara

N. 1069

Scheda n. 1

Scala 1:200



PIANO TERRA

Ultima planimetria in atti

