



Porzione di fabbricato in CF Foglio 210 P.IIa 231 parte

EDIFICIO F


C

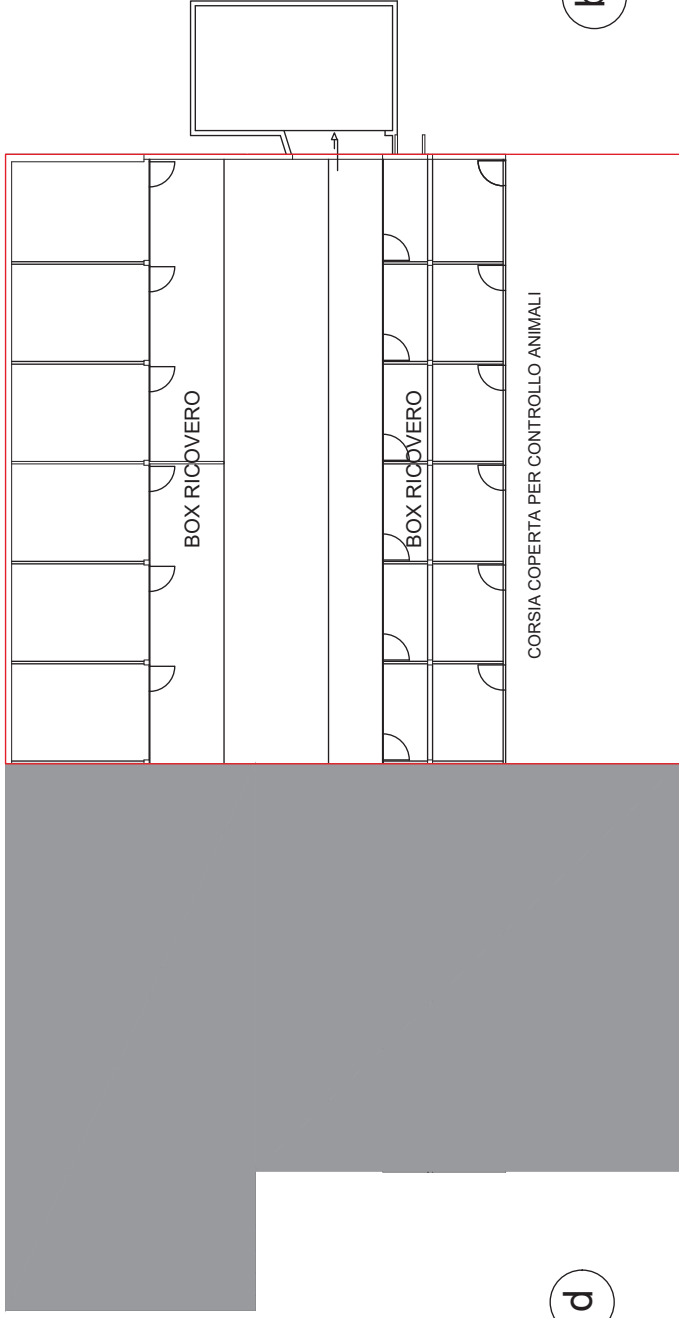

d

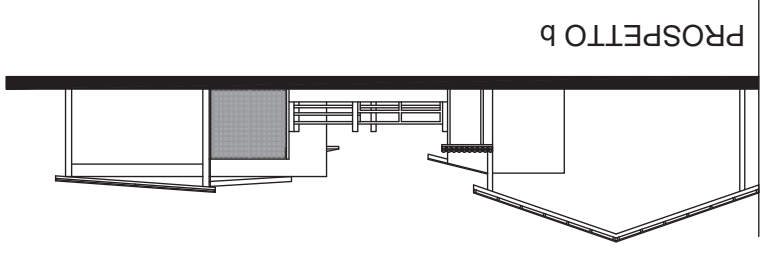

PROSPETTO b

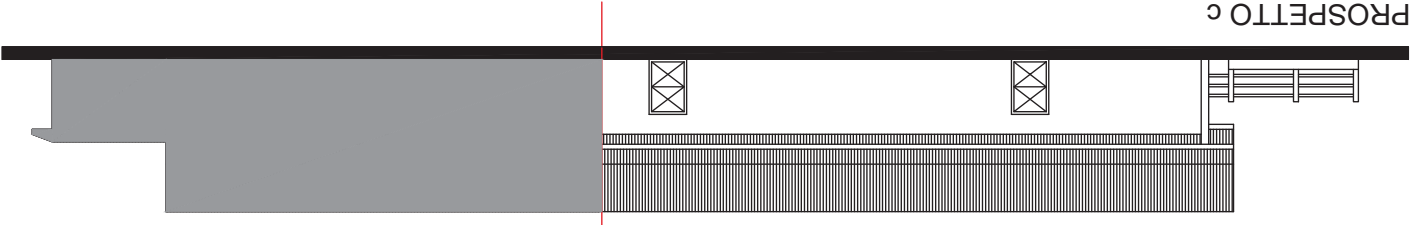

PROSPETTO c

CORSIA COPERTA PER CONTROLLO ANIMALI

PIANTA