

4A

RISTRUTTURAZIONE

FABBRICATO per ATTIVITA' AGROTURISTICHE
PROSPETTI ESISTENTI

Comitatente

MOEDIGNON ALDO

Scala 1:200

Fornace San Bartolomeo srl

X Comin

Tettoia

Prospecto

MUNICIPIO DI CAMPOGALLIANO
Concessione Edilizia in Sanzione art. 31 L. 47/85


Approvato con determinazione del Sindaco
in data **07 DIC. 2001**

(Prot. nr. n° 1356/86 - 144)




IL DIRIGENTE CAPO SETTORE
Assetto e Tutela del Territorio
(LEONI Ing. IVANO)


[Handwritten signature]

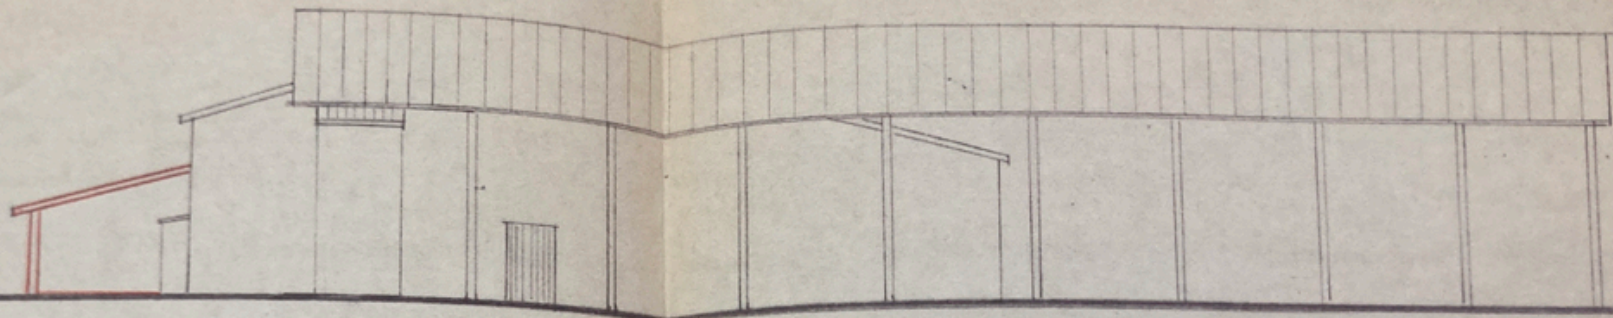


PROSPETTO NORD

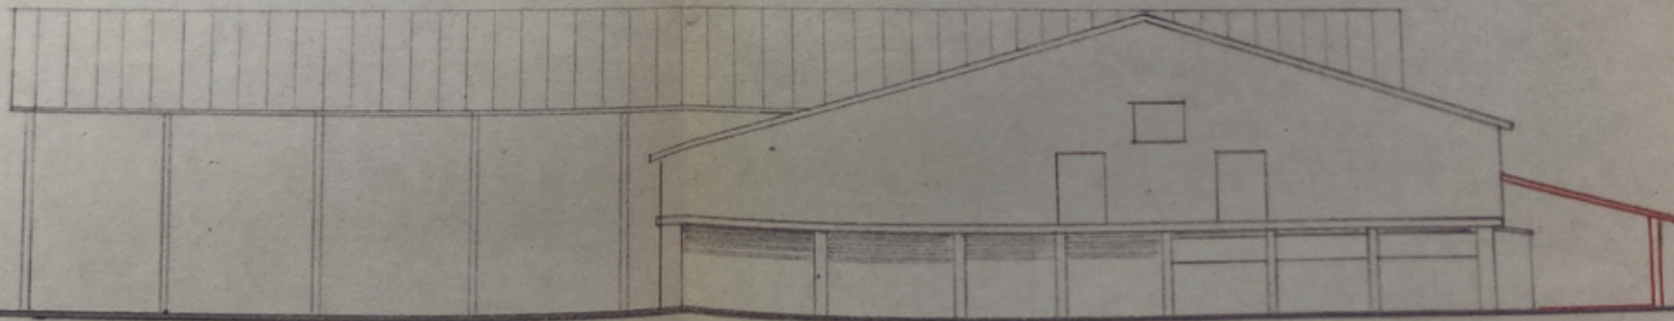

PROSPETTO SUD

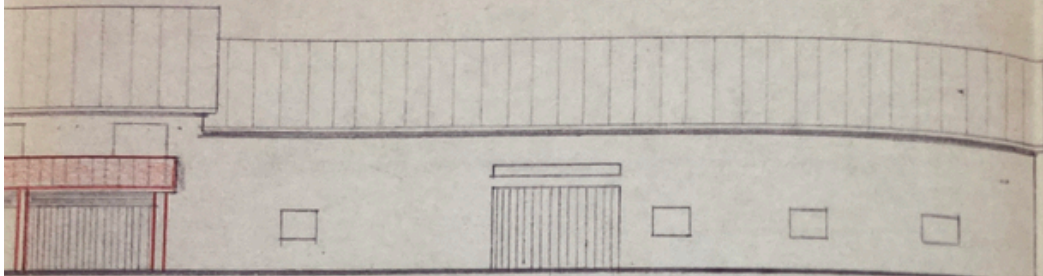

PROSPETTO EST

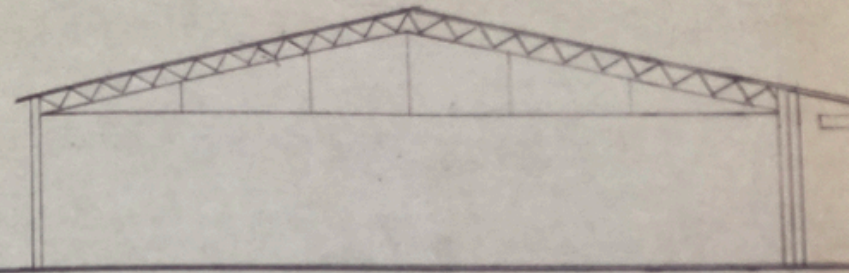

PROSPETTO OVEST

