


Ultima planimetria in atti
 Data presentazione: 20/01/1999 - Data: 22/10/2020 - n. T355100 - Richiedente: CHPMRC69T06G7020
 Totale schede: 1 - Formato di acquisizione: A3(297x420) - Formato stampa richiesto: A4(210x297)

MOD. AN (CEU) LINE 400
 MINISTERO DELLE FINANZE
 DIREZIONE GENERALE DEL CATASTO E DEI SISTEMI
CATASTO EDILIZIO URBANO (RD 13-4-1939, n. 652)
 Planimetria di uliv. in Comune di PONSACCO, via G. Verne, DIV

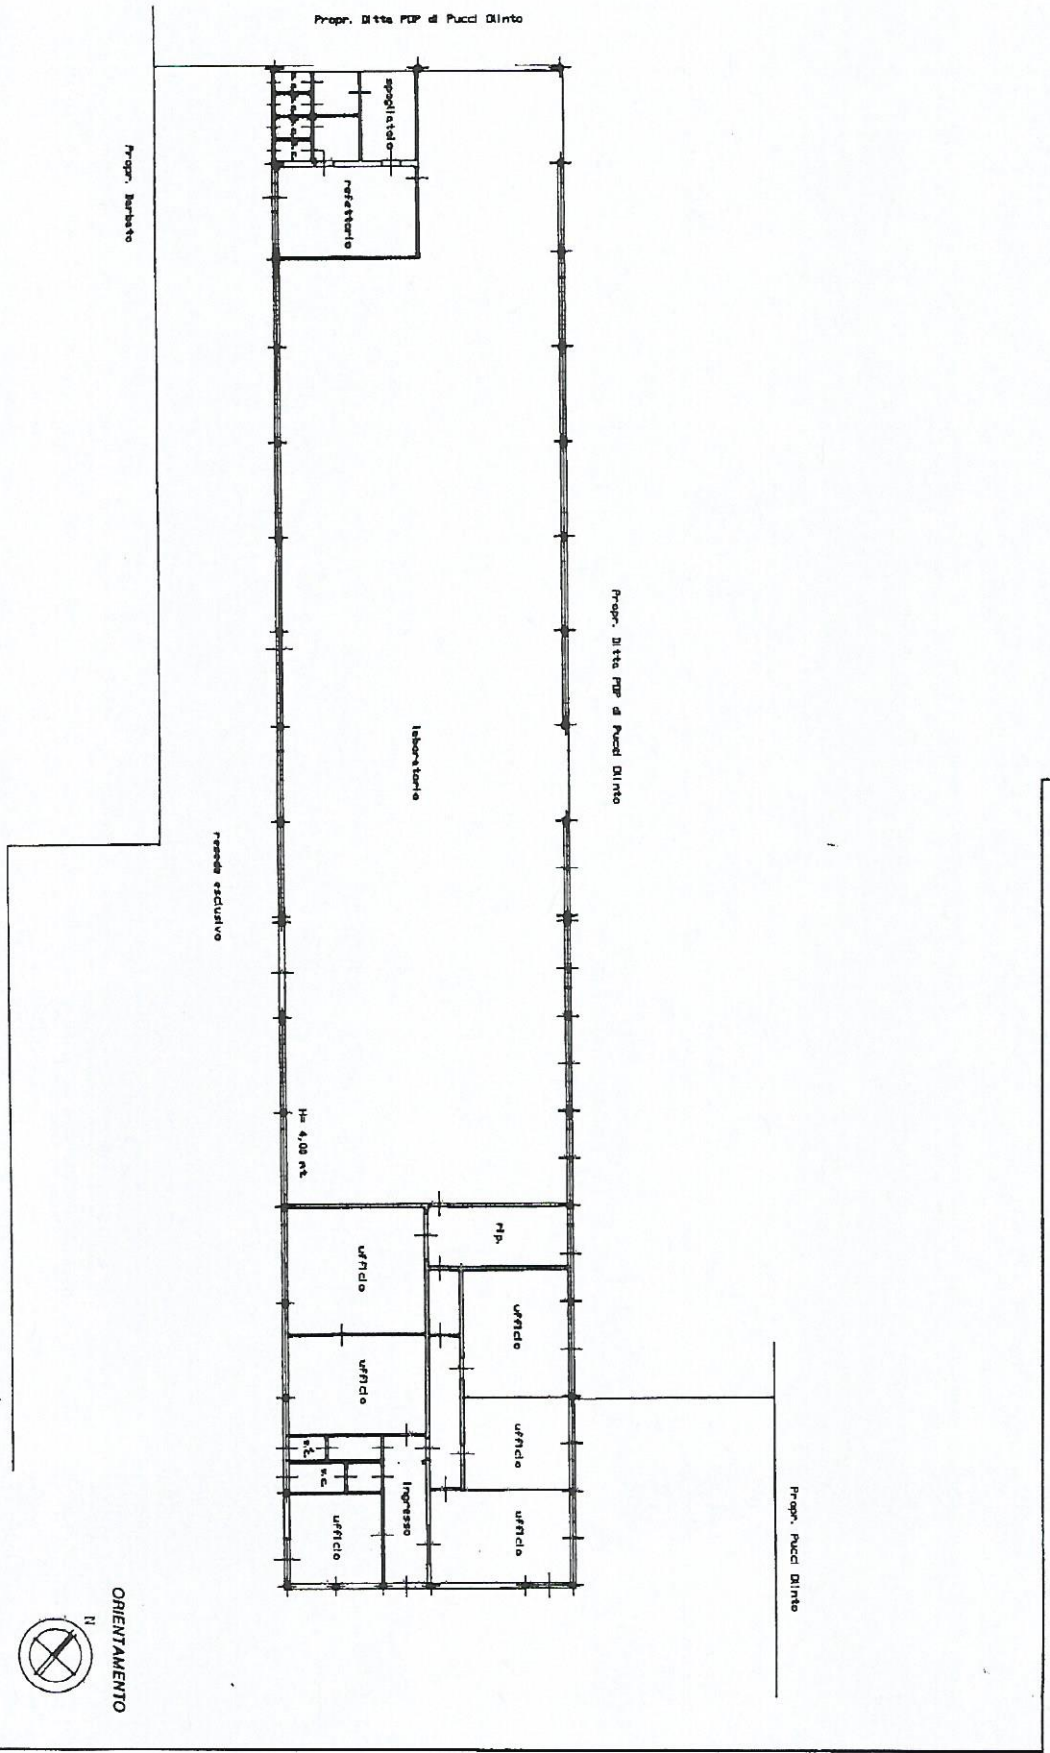

Carasto dei Fabbricati - Situazione al 22/10/2020 - Comune di PONSACCO (GR22)
 VIA GIULIO VERNE piano: T1

Dichiarazione di N.C. Denuncia di variazione	<input type="checkbox"/>	Completata dal [redacted]
Identificatori catastali F. 1 - 244 Foglio: 1 - Part. 444	<input checked="" type="checkbox"/>	Prov. di Pisa [redacted]
INSEGNATO ALL'UFFICIO		

Data presentazione: 20/01/1999 - Data: 22/10/2020 - n. T355100 - Richiedente: CHPMRC69T06G7020