

Agenzia del Territorio
CATASTO FABBRICATI
Ufficio Provinciale di
Pavia

Dichiarazione protocollo n. PV0122548 del 01/08/2005

Planimetria di u.i.u. in Comune di Belgioioso

Via Garibaldi Giuseppe

civ. 97

Identificativi Catastali:

Sezione: A
Foglio: 5
Particella: 295
Subalterno: 17

Compilata da:
Melzi Pierluigi

Iscritto all'albo:
Geometri


Prov. Pavia

N. 3141


Scheda n. 1

Scala 1:200


MODIFICHE RICONTRATE

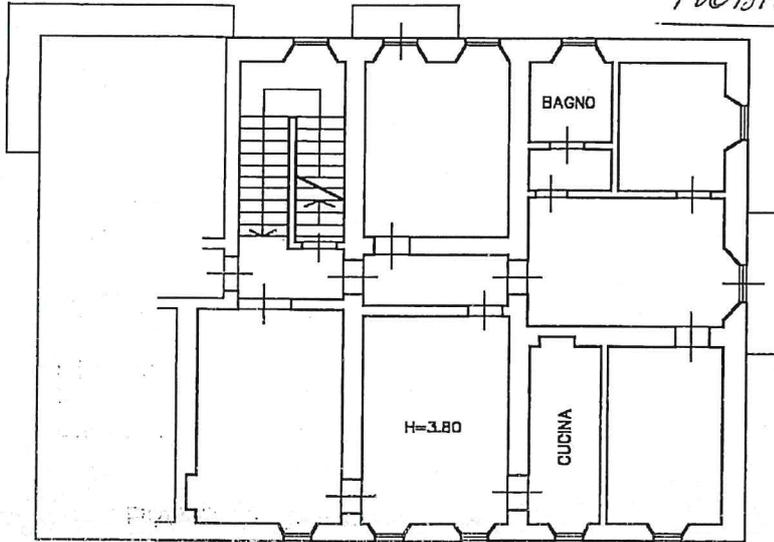

PIANO PRIMO

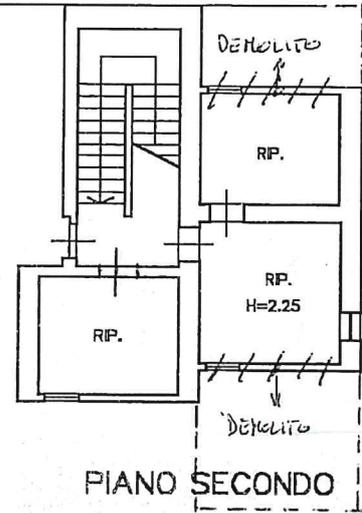

PIANO SECONDO

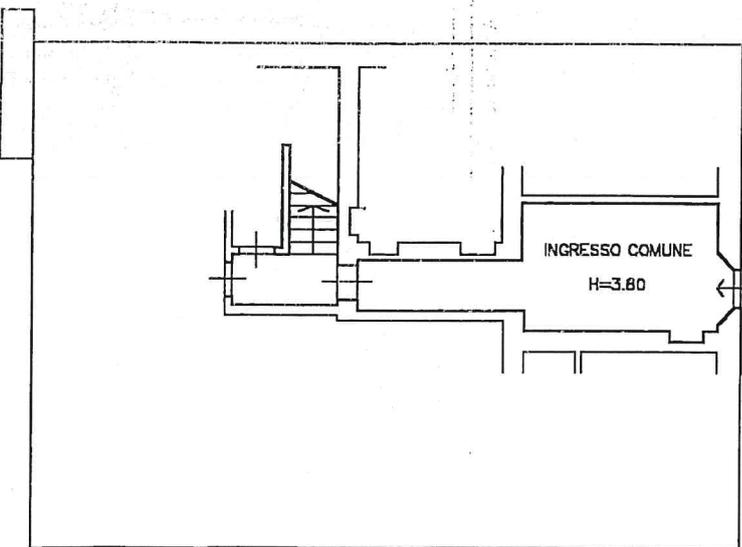

PIANO TERRA



Ultima planimetria in atti

Data: 10/01/2023 - n. T427502 - Richiedente: BRCMRC67B15G388Q

Totale schede: 1 - Formato di acquisizione: A4(210x297) - Formato stampa richiesto: A4(210x297)

Catasto dei Fabbricati - Situazione al 10/01/2023 - Comune di BELGIOIOSO(A741) - < Sez. urbana A - Foglio 5 - Particella 1175 - Subalterno 17 >
VIA GIUSEPPE GARIBALDI n. 97 Piano 1-2

**Agenzia del Territorio
CATASTO FABBRICATI
Ufficio Provinciale di
Pavia**

Dichiarazione protocollo n. PV0122548 del 01/08/2005

Planimetria di u.i.u. in Comune di Belgioioso

Via Garibaldi Giuseppe

civ. 97

Identificativi Catastali:

Sezione: A
Foglio: 5
Particella: 295
Subalterno: 18

Compilata da:
Melzi Pierluigi

Iscritto all'albo:
Geometri


Prov. Pavia

N. 3141

Scheda n. 1

Scala 1:200

MODIFICHE RICONTRATE

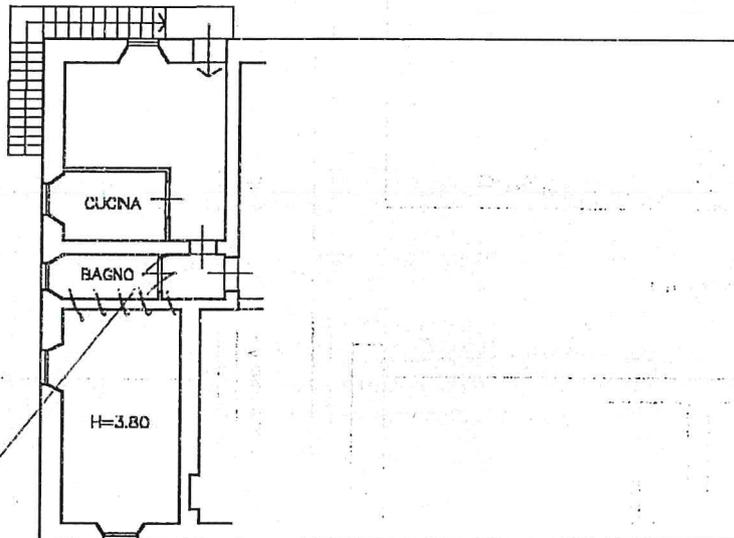

LAVORATURA
DEMOLITA

PIANO PRIMO



Ultima planimetria in atti

Data: 10/01/2023 - n. T427504 - Richiedente: BRCMRC67B15G388Q

Totale schede: 1 - Formato di acquisizione: A4(210x297) - Formato stampa richiesto: A4(210x297)