

Lotto 4

**Agenzia del Territorio
CATASTO FABBRICATI
Ufficio Provinciale di
Pavia**

Dichiarazione protocollo n. PV0122548 del 01/08/2005

Planimetria di u.i.u. in Comune di Belgioioso

Via Garibaldi Giuseppe

civ. 97

Identificativi Catastali:

Sezione: A

Foglio: 5

Particella: 295

Subalterno: 12

Compilata da:

Melzi Pierluigi


Iscritto all'albo:
Geometri

Prov. Pavia


N. 3141

Scheda n. 1

Scala 1:200

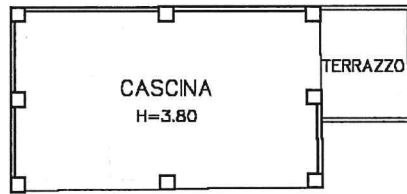

PIANO PRIMO

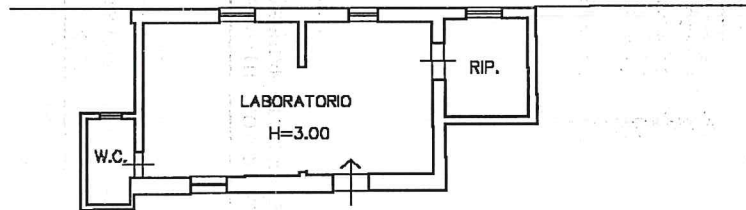

PIANO TERRA



Ultima planimetria in atti

Catasto dei Fabbricati - Situazione al 10/01/2023 - Comune di BELGIOIOSO(A741) - < Sez. urbana A - Foglio 5 - Particella 1175 - Subalterno 12 ->
Firmato DA: [signature] CA Serial#: 139a41

