


Lot 5


**Agenzia del Territorio
CATASTO FABBRICATI
Ufficio Provinciale di
Pavia**

Dichiarazione protocollo n. PV0122548 del 01/08/2005	
Planimetria di u.i.u. in Comune di Belgioioso	
Via Garibaldi Giuseppe civ. 97	
Identificativi Catastali:	Compilata da: Melzi Pierluigi
Sezione: A	Iscritto all'albo: Geometri
Foglio: 5	Prov. Pavia N. 3141
Particella: 295	
Subalterno: 11	

Scheda n. 1 Scala 1:200

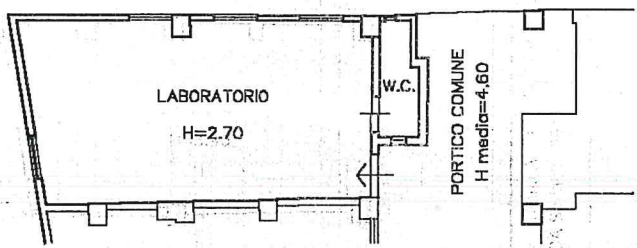

PIANO TERRA

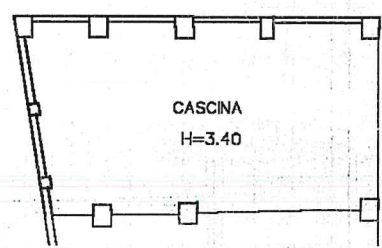

PIANO PRIMO



Ultima planimetria in atti

Catasto dei Fabbricati - Situazione al 10/01/2023 - Comune di BELGIOIOSO(A741) - < Sez. urbana A - Foglio 5 - Particella 1175 - Subalterno 11 >
 Firmato DA: [signature]

