

LOSP 10

**Agenzia del Territorio
CATASTO FABBRICATI
Ufficio Provinciale di
Pavia**

Dichiarazione protocollo n. PV0122548 del 01/08/2005

Planimetria di u.i.u. in Comune di Belgioioso

Via Garibaldi Giuseppe

civ. 97

Identificativi Catastali:

Sezione: A

Foglio: 5

Particella: 295

Subalterno: 6

Compilata da:
Melzi Pierluigi


Iscritto all'albo:
Geometri

Prov. Pavia

N. 3141

Scheda n. 1

Scala 1:200

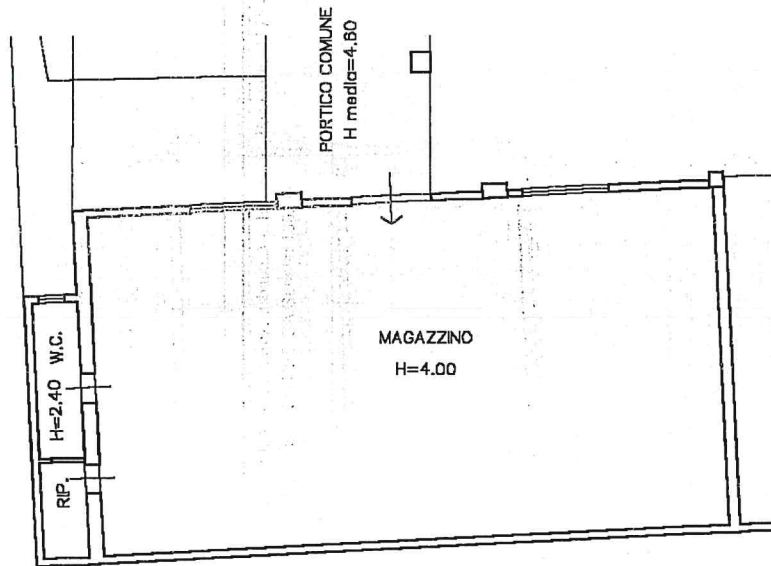

PIANO TERRA



Ultima planimetria in atti

Data: 10/01/2023 - n. T415711 - Richiedente: BRCMRC67B15G388Q

Totale schede: 1 - Formato di acquisizione: A4(210x297) - Formato stampa richiesto: A4(210x297)

