

600 12

**Agenzia del Territorio
CATASTO FABBRICATI
Ufficio Provinciale di
Pavia**

Dichiarazione protocollo n. PV0122548 del 01/08/2005

Planimetria di u.i.u. in Comune di Belgioioso

Via Garibaldi Giuseppe

civ. 97

Identificativi Catastali:

Sezione: A
Foglio: 5
Particella: 295
Subalterno: 5

Compilata da:
Melzi Pierluigi


Iscritto all'albo:
Geometri

Prov. Pavia

N. 3141

Scheda n. 1

Scala 1:200

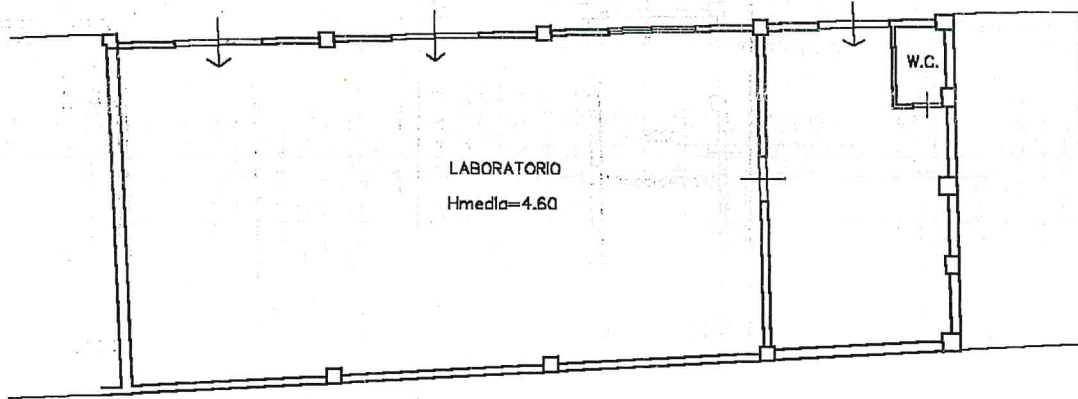

PIANO TERRA



Ultima planimetria in atti

