

**Agenzia delle Entrate
CATASTO FABBRICATI
Ufficio Provinciale di
Latina**

Dichiarazione protocollo n. LT0016417 del 09/03/2021

Comune di Sabaudia

Strada Migliara 46

civ. SNC

Identificativi Catastali:

Sezione:

Foglio: 2

Particella: 148

Subalterno: 5

Compilata da:

Francescato Andrea

Iscritto all'albo:

Geometri


Prov. Latina

N. 02452

Planimetria

Scheda n. 2

Scala 1:100

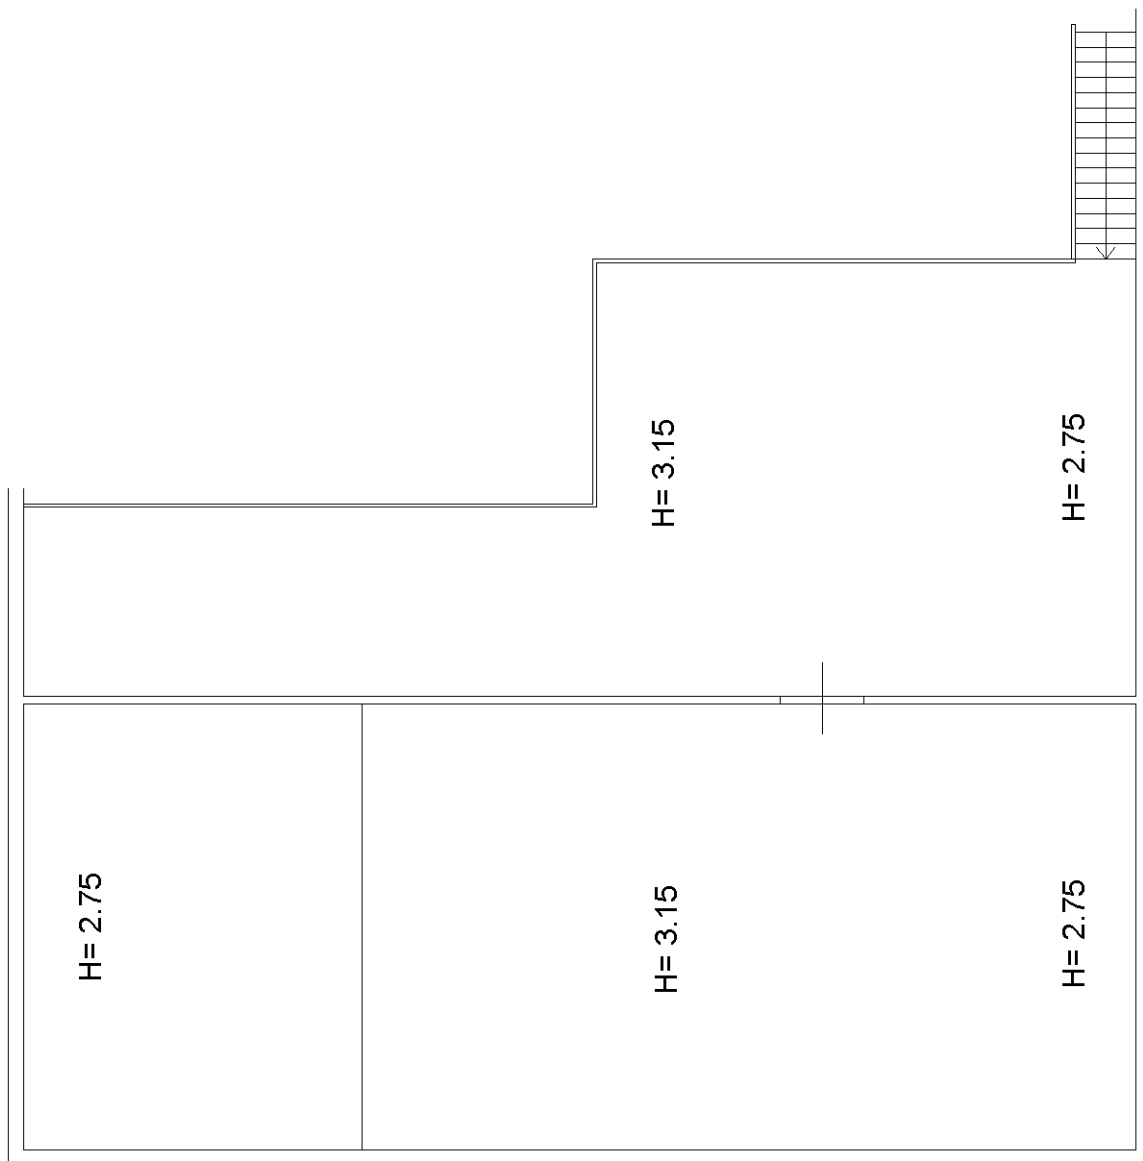

F3

PIANO PRIMO



Ultima planimetria in atti

Agenzia delle Entrate
CATASTO FABBRICATI
Ufficio provinciale di
Latina

Dichiarazione protocollo n. LT0016417 del 09/03/2021
Comune di Sabaudia
Strada Migliara 46


civ. SNC

Identificativi Catastali:
Sezione: 2
Foglio: 2
Particella: 148
Subalterno: 5

Compilata da:
Francescato Andrea
Iscritto all'albo:
Geometri
Prov. Latina
N. 02452

Planimetria
Scala 1: 200

Ultima planimetria in atti

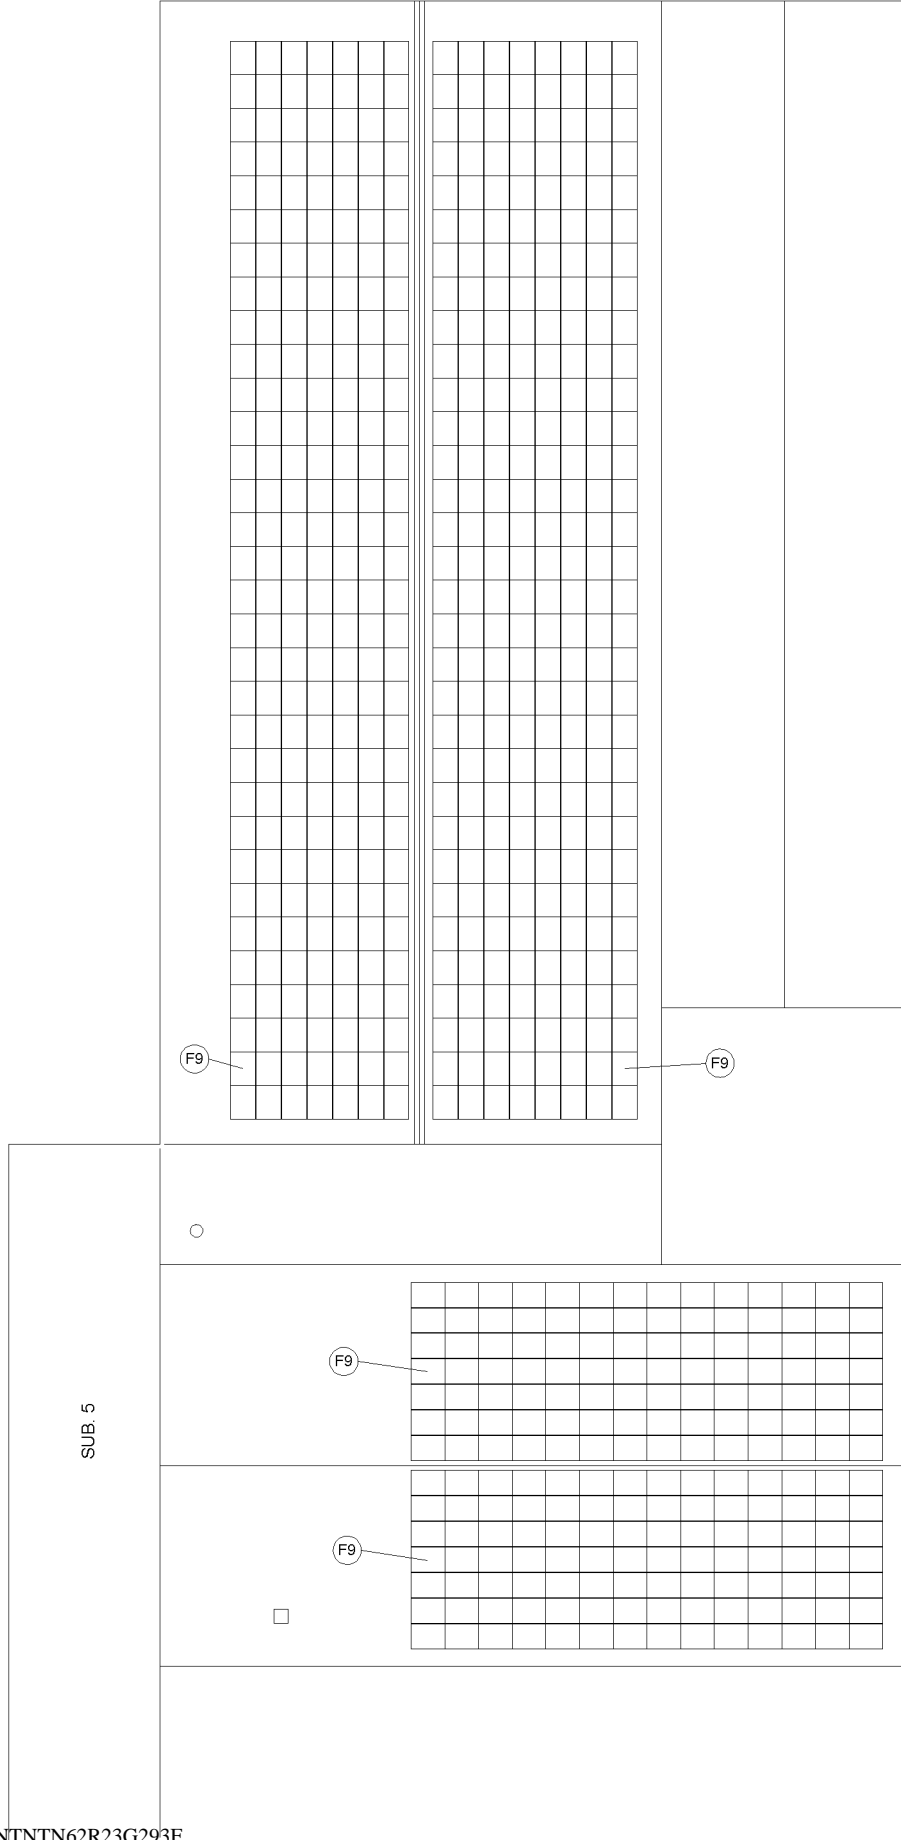

PIANO COPERTURA

