

**Agenzia delle Entrate
CATASTO FABBRICATI
Ufficio Provinciale di
Latina**

Dichiarazione protocollo n. LT0010069 del 18/02/2021

Comune di Sabaudia

Strada Migliara 46

civ. SNC

Identificativi Catastali:

Sezione:

Foglio: 2

Particella: 520

Subalterno:

Compilata da:

Francescato Andrea

Iscritto all'albo:

Geometri

Prov. Latina

N. 02452


Planimetria

Scheda n. 1

Scala 1:100

PIANO TERRA

h = 3.00

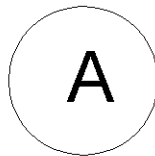

locale cabina
di trasformazione



Ultima planimetria in atti

**Agenzia delle Entrate
CATASTO FABBRICATI
Ufficio Provinciale di
Latina**

Dichiarazione protocollo n. LT0010069 del 18/02/2021

Comune di Sabaudia

Strada Migliara 46

civ. SNC

Identificativi Catastali:

Sezione:

Foglio: 2

Particella: 520

Subalterno:

Compilata da:

Francescato Andrea

Iscritto all'albo:

Geometri

Prov. Latina


N. 02452

Planimetria

Scheda n. 2

Scala 1:500

PIANO TERRA e CORTE

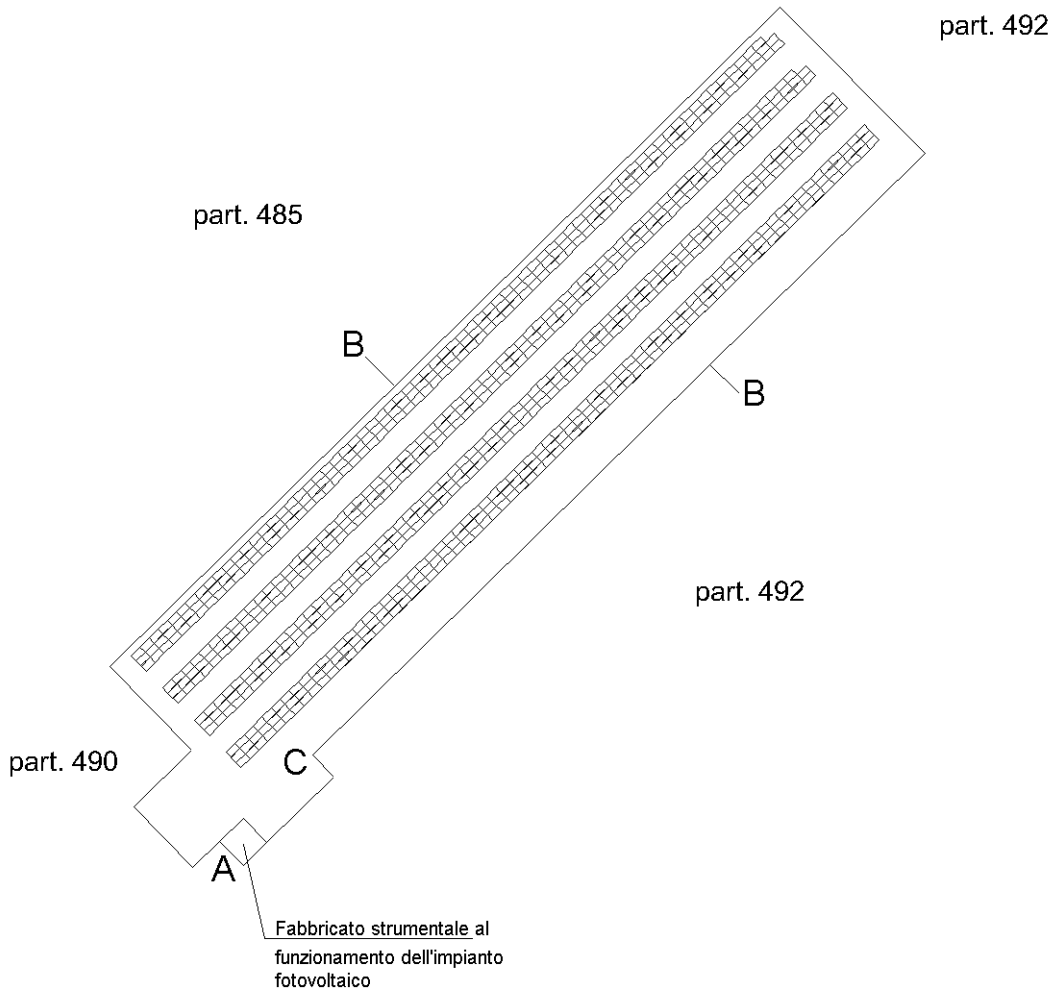

Ultima planimetria in atti