

**Agenzia del Territorio
CATASTO FABBRICATI
Ufficio Provinciale di
Pavia**

Dichiarazione protocollo n. PV0167439 del 29/09/2006

Planimetria di u.i.u. in Comune di Cura Carpignano

Via Della Tecnica

civ. 2

Identificativi Catastali:

Sezione: C
Foglio: 1
Particella: 631
Subalterno: 9

Compilata da:
Ricotti Giuliano

Iscritto all'albo:
Geometri



Prov. Pavia

N. 3345

Scheda n. 1

Scala 1:200

PIANO SECONDO

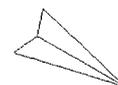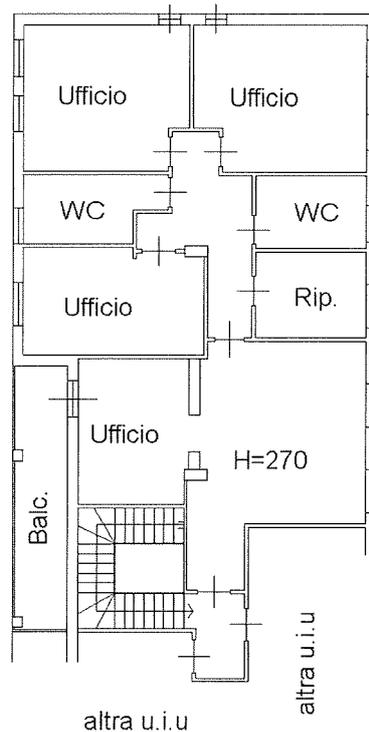

Nord

Ultima planimetria in atti

Data: 12/04/2023 - n. T146545 - Richiedente: CCCCHR78D66D969W

Totale schede: 1 - Formato di acquisizione: A4(210x297) - Formato stampa richiesto: A4(210x297)

Catasto dei Fabbricati - Situazione al 12/04/2023 - Comune di CURA CARPIGNANO(B824) - < Sez. urbana C - Foglio 1 - Particella 631 - Subalterno 9 >
VIA DELLA TECNICA n. 2 Piano 2