

**Agenzia del Territorio  
CATASTO FABBRICATI  
Ufficio Provinciale di  
Pavia**

Dichiarazione protocollo n. PV0136831 del 03/08/2006

Planimetria di u.i.u. in Comune di Cura Carpignano

Via Della Tecnica

civ. 2

Identificativi Catastali:

Sezione: C

Foglio: 1

Particella: 631

Subalterno: 7

Compilata da:  
Ricotti Giuliano

Iscritto all'albo:  
Geometri


Prov. Pavia

N. 3345

Scheda n. 1

Scala 1:200

### PIANO SECONDO

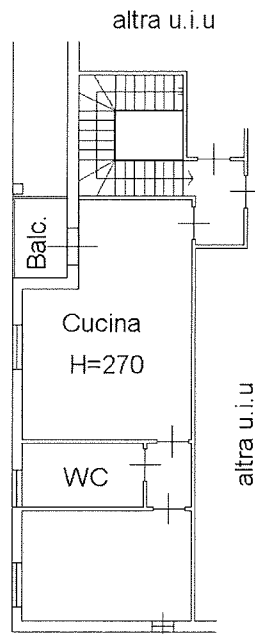

Nord

Ultima planimetria in atti

Data: 12/04/2023 - n. T146552 - Richiedente: CCCCHR78D66D969W

Totale schede: 1 - Formato di acquisizione: A4(210x297) - Formato stampa richiesto: A4(210x297)

2

**Agenzia del Territorio  
CATASTO FABBRICATI  
Ufficio Provinciale di  
Pavia**

Dichiarazione protocollo n. PV0136818 del 03/08/2006

Planimetria di u.i.u. in Comune di Cura Carpignano

Via Della Tecnica

civ. 2

Identificativi Catastali:

Sezione: C

Foglio: 1

Particella: 631

Subalterno: 2

Compilata da:  
Ricotti Giuliano

Iscritto all'albo:  
Geometri



Prov. Pavia

N. 3345

Scheda n. 1

Scala 1:200

### PIANO TERRA

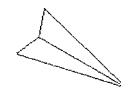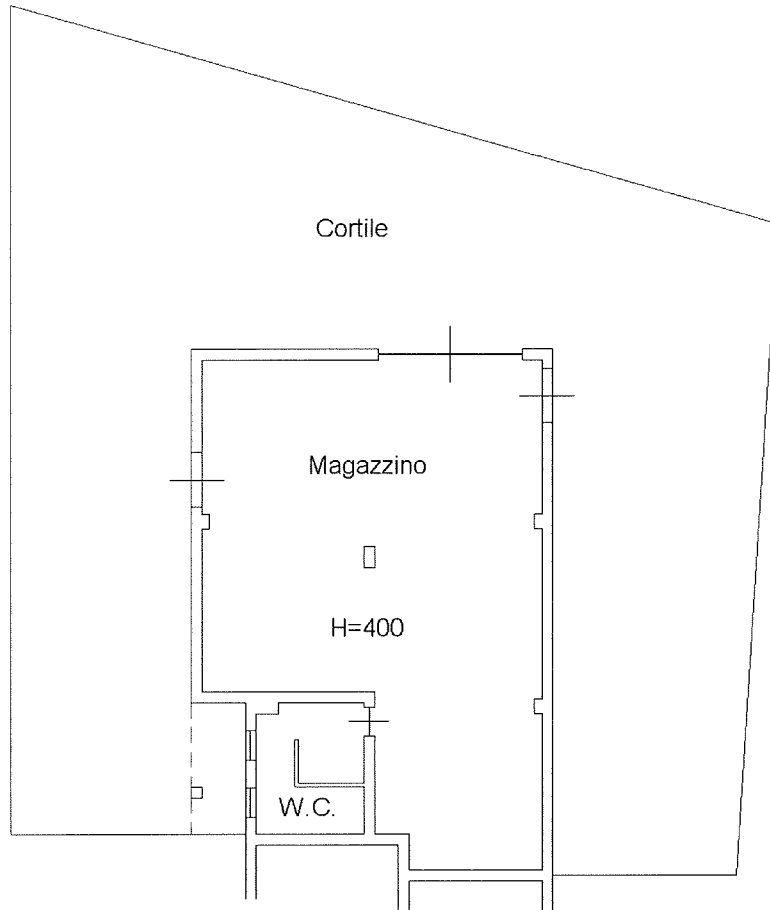

Nord

Ultima planimetria in atti