

**Agenzia del Territorio
CATASTO FABBRICATI
Ufficio Provinciale di
Cremona**

Dichiarazione protocollo n. CR0133918 del 31/12/2009

Planimetria di u.i.u. in Comune di Cremona

Via Del Giordano

civ. 119

Identificativi Catastali:

Sezione:
Foglio: 105
Particella: 89
Subalterno: 534

Compilata da:
Coriselli Carlo

Iscritto all'albo:
Geometri



Prov. Cremona

N. 1355

Scheda n. 1

Scala 1:200

PIANO TERRA

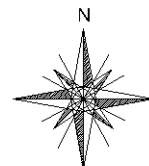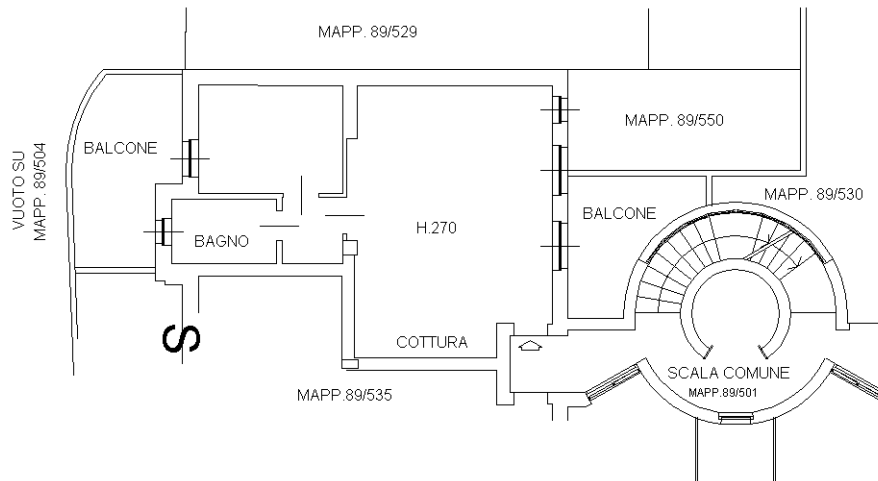

Ultima planimetria in atti

**Agenzia del Territorio
CATASTO FABBRICATI
Ufficio Provinciale di
Cremona**

Dichiarazione protocollo n. CR0133918 del 31/12/2009

Planimetria di u.i.u. in Comune di Cremona

Via Del Giordano

civ. 119

Identificativi Catastali:

Sezione:
Foglio: 105
Particella: 89
Subalterno: 518

Compilata da:
Coriselli Carlo
Iscritto all'albo:
Geometri



Prov. Cremona

N. 1355

Scheda n. 1

Scala 1:200

PIANO PRIMO SOTTOSTRADA

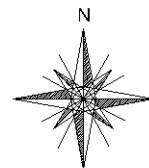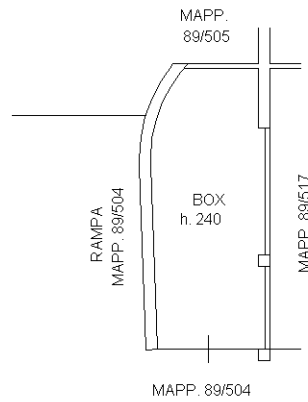

Ultima planimetria in atti

