

**Agenzia del Territorio  
CATASTO FABBRICATI  
Ufficio Provinciale di  
Chieti**

Dichiarazione protocollo n. CH0132556 del 19/10/2005

Planimetria di u.i.u. in Comune di Ortona

Contrada Santa Lucia

civ. SNC

Identificativi Catastali:

Sezione:  
Foglio: 41  
Particella: 4479  
Subalterno: 36


Compilata da:  
Di Girolamo Gianpaolo  
Iscritto all'albo:  
Geometri

Prov. Chieti


N. 1141

Scheda n. 1      Scala 1:200

**PLANIMETRIA CON EVIDENZIAMENTO DELLE DIFFORMITA' URBANISTICHE E CATASTALI**

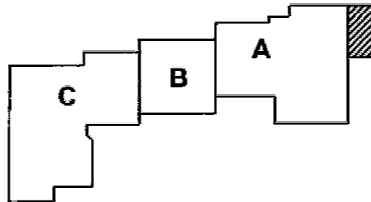

**PIANO INTERRATO**  
h=~~2,40~~ 2,45

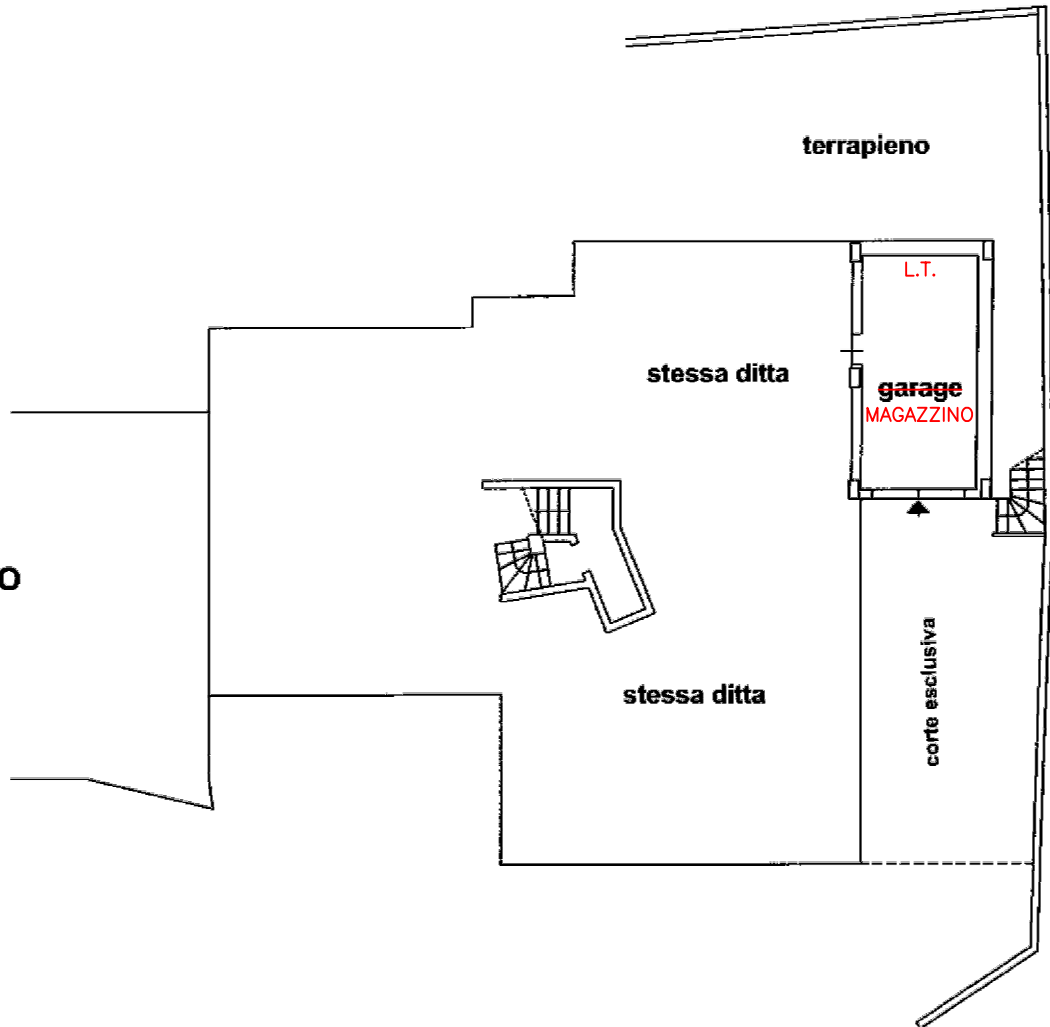

Ultima planimetria in atti

