

**Agenzia del Territorio
CATASTO FABBRICATI
Ufficio Provinciale di
Chieti**

Dichiarazione protocollo n. CH0132556 del 19/10/2005

Planimetria di u.i.u. in Comune di Ortona

Contrada Santa Lucia

civ. SNC

Identificativi Catastali:

Sezione:
Foglio: 41
Particella: 4479
Subalterno: 10


Compilata da:
Di Girolamo Gianpaolo
Iscritto all'albo:
Geometri

Prov. Chieti

N. 1141

Scheda n. 1 Scala 1:200

PLANIMETRIA CON EVIDENZIAMENTO DELLE DIFFORMITA' URBANISTICHE E CATASTALI

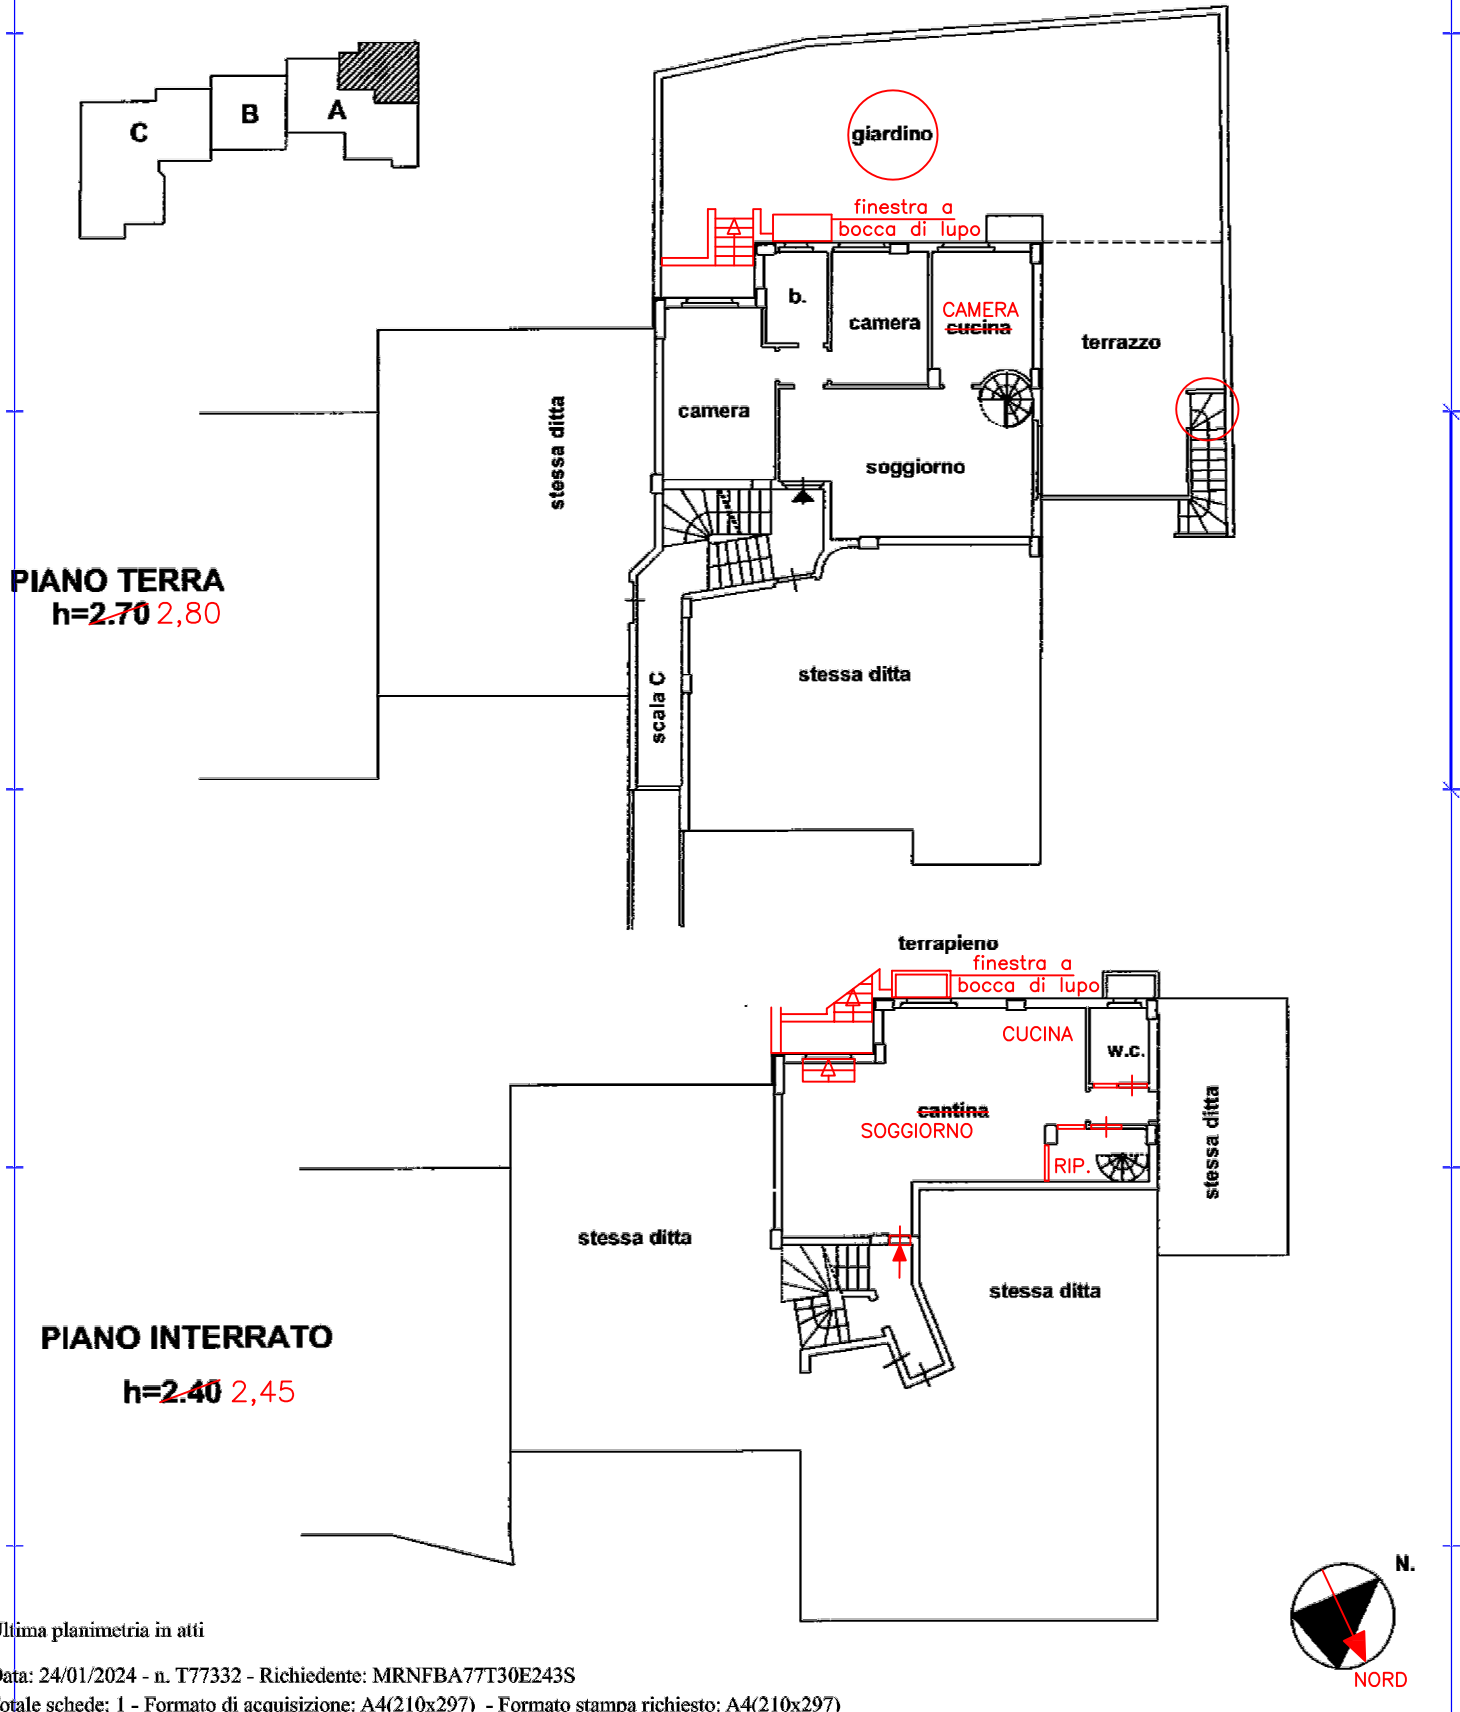

Ultima planimetria in atti