

Tribunale di Spoleto

R.G.E. n° 88/2023

ALLEGATO 2

*planimetria catastale dell'unità immobiliare urbana indentificata con
IMMOBILE 1 censita al N.C.E.U. del comune di Nocera Umbra (Pg)
con fog. 68, part. 237.*

Agenzia del Territorio
CATASTO FABBRICATI
 Ufficio Provinciale di
 Perugia

Dichiarazione protocollo n. PG000020 del 02/01/2006

Planimetria di u.i.u. in Comune di Nocera Umbra

Loc. Serre Parrano

civ. 12

Identificativi Catastali:

Compilata da:

Sezione:

Foglio: 68

Particella: 237

Subalterno:

Iscritto all'albo:
 Periti Agrari

Prov. Perugia


N. 717

cheda n. 1

Scala 1:100



PIANTA PIANO TERRA

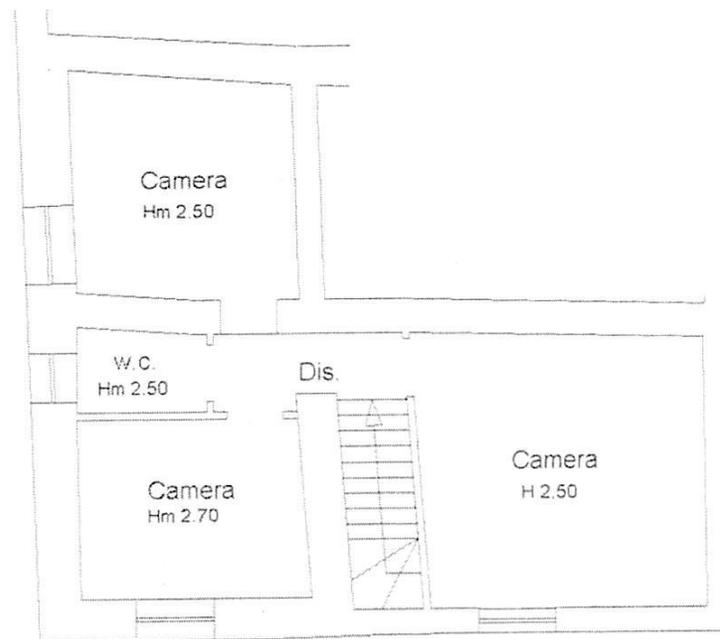

PIANTA PIANO PRIMO

Tribunale di Spoleto

R.G.E. n° 88/2023

ALLEGATO 3

*copia della planimetria acclusa all'ultimo titolo edilizio abilitativo
rilasciato dal comune di Nocera Umbra (Pg) ovvero concessione
edilizia n. 322/02 del 27/12/2002.*

G.E.: dott. Alberto Cappellini

C.T.U.: ing. Paolo Tiriacca

Procedo al: TRIBUNALE REGIONALE DI SPOLITO - NUC. C.A. 3. CANCELLI. 02416002147070414720460077.001

Tribunale di Spoleto


R.G.E. n° 88/2023

ALLEGATO 4

planimetria catastale dell'unità immobiliare indentificata con IMMOBILE 2 e censita al N.C.T. del comune di Nocera Umbra (Pg) con fog. 68, part. 241.

Direzione Provinciale di Perugia Ufficio Provinciale Territorio Direttore ABDELLO BRAY

Via ord (1 60 0000)

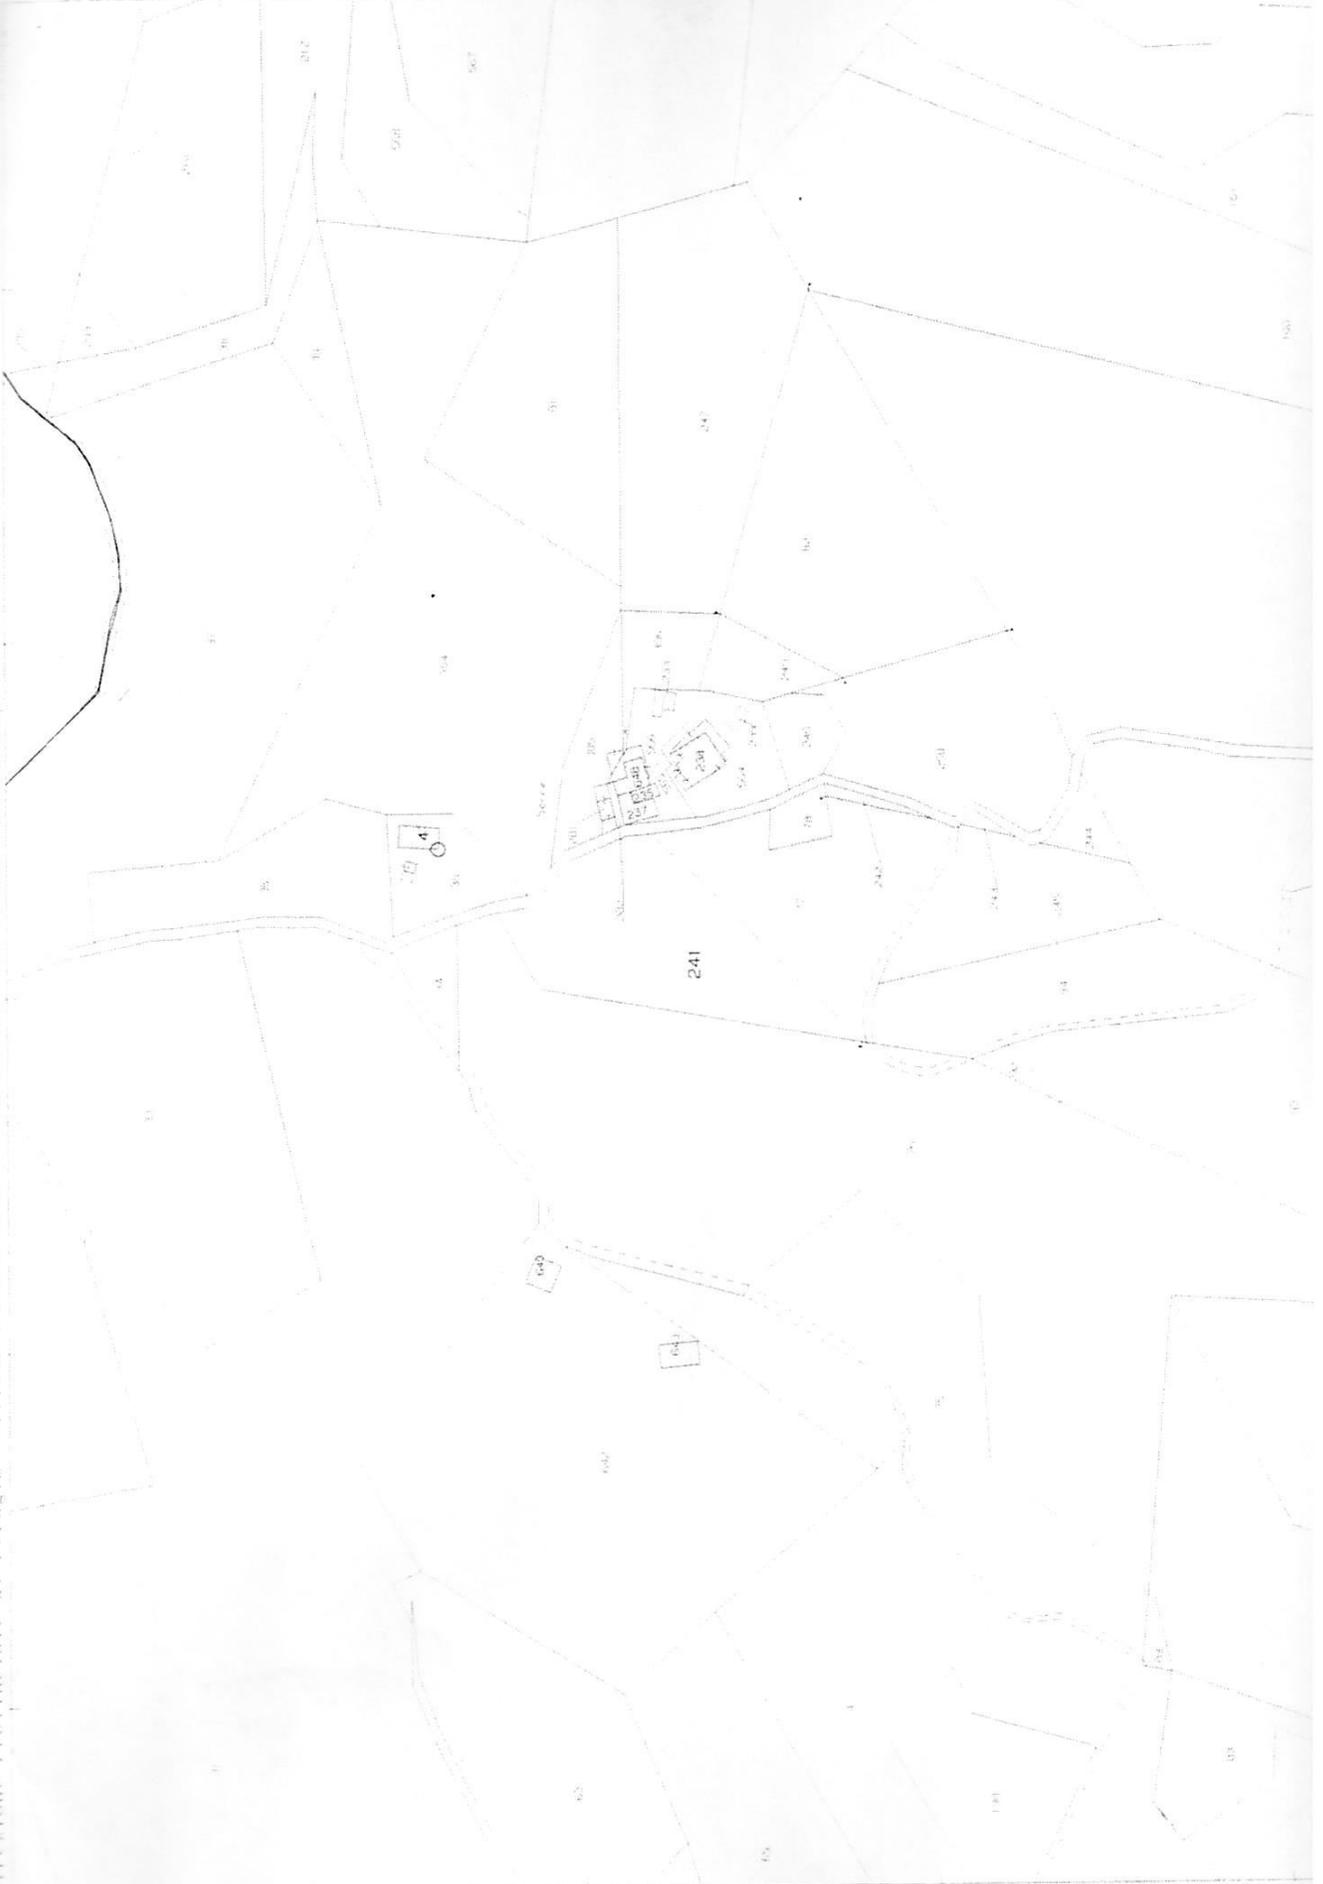

Scala originale 1:2000
Dimensione cornice 324 000 x 378 000 millimetri pratica PG0130039 2023
20-Nov-2023 11 16 58
Foglio 68 (PG) NOCERA LMBRA

Tribunale di Spoleto

R.G.E. n° 88/2023

ALLEGATO 5

copia della planimetria acclusa alla richiesta di condono edilizio presentata al comune di Nocera Umbra (Pg) inerente alla realizzazione di una porcilaia di modeste dimensioni edificata sull'appezzamento di terreno contraddistinto con IMMOBILE 2.



STUDIO TECNICO




NOCERA UMBRA

PIAZZA UMBERTO I° N° 5



P. i.

OGGETTO: PROGETTO IN SANATORIA AI SENSI DELLA LEGGE N° 47 DEL 28-2-85 DI UN PORALE		SCALA
		DATA
COMUNE NOCERA UMBRA LOC. SERRE PARANO	PROPRIETA' LUZI ECEN	
IL PROPRIETARIO	TAV. N°	
	RIF. N°	



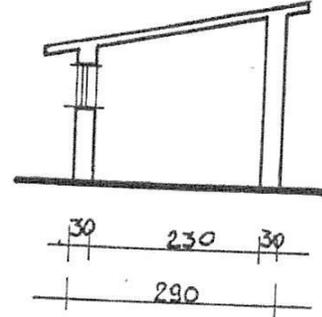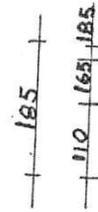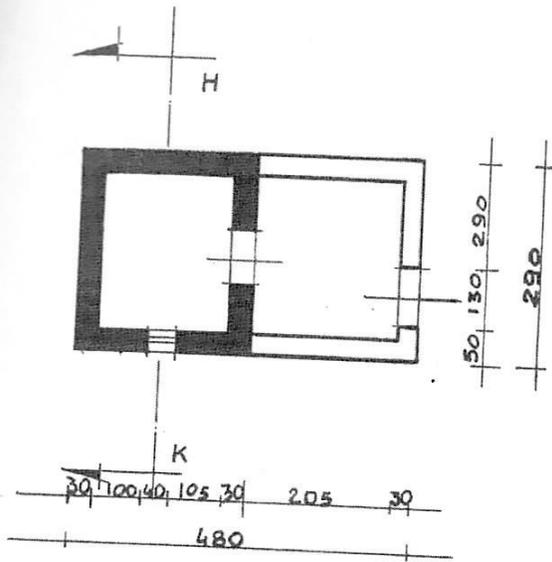

SEZIONE H-K

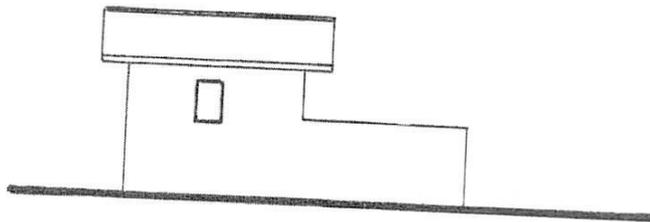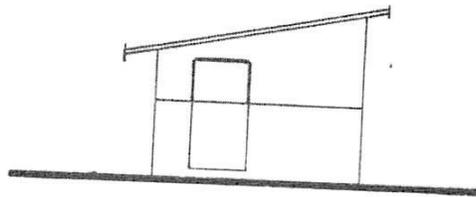

Tribunale di Spoleto

R.G.E. n° 88/2023

ALLEGATO 6

richiesta di integrazione della documentazione formulata dal comune di Nocera Umbra e trasmessa con piego raccomandato A.R. n. 6047-3 del 19.01.2002, uff. post. di Nocera Umbra (Pg) al dante causa della Parte debitrice eseguita.

Loc. S. Felicissimo-06025 NOCERA UMBRA (PG)-Tel. 0742.834011 - fax 0742 818481

Prot. 1161
Nocera Umbra li 18/01/02

RACCOMANDATA A/R

Nocera Umbra

e.p.c. Allo Studio Tecnico

Nocera Umbra

OGGETTO: Richiesta di concessione edilizia in sanatoria ai sensi dell'art. 31 della Legge 28/02/1985 n. 47 - Pratica n. _943/47_;

In riferimento alla richiesta di cui all'oggetto, si comunica che è necessario integrare la pratica della S.V. con la documentazione di seguito contrassegnata:

- Vaglia postale comprovante l'avvenuto pagamento della oblazione;
- N. _____ marche da bollo da L. 20.000;
- Certificato di residenza con riferimento alla data del suo inizio;
- Certificato di iscrizione alla C.C.I.A.A. dell'impresa;
- Certificato di iscrizione ai contributi Agricoli Unificati;
- Richiesta autorizzazione per vincolo Legge 29/06/1939 n. 1497;
- Dichiarazione corredata da apposita documentazione fotografica dalla quale risulti lo stato dei lavori relativi all'abuso, ove l'opera superi i 450 mc dovrà essere presentata una perizia giurata sulle dimensioni e stato delle opere e una certificazione redatta da un tecnico abilitato, attestante l'idoneità statica delle opere abusive;
- Attestato di deposito, al Servizio di Vigilanza sulle costruzioni della Provincia, della documentazione tecnica relativa alle opere realizzate dopo il 29/09/1981, data di classificazione del Comune di Nocera Umbra come zona sismica;
- Parere della amministrazione competente sul vincolo cui fascia di rispetto è realizzata l'opera abusiva;
- Atto sostitutivo di notorietà o altro atto, dal quale risulti la data certa dell'ultimazione dell'opera abusiva;
- Documentazione attestante l'avvenuta presentazione all'UTE della richiesta di accatastamento dell'opera abusiva;
- Planimetria ubicativa quotata, rilievo grafico e relazione descrittiva, in duplice copia scala 1:100, dell'opera abusivamente realizzata;
- Computo metrico estimativo aggiornato al prezziario regionale.

precisa che essendo l'istanza di sanatoria legata alla pratica edilizia n. _____ per la quale sono richiesti i contributi previsti dal D.G.R. 5180/98, gli stessi non potranno essere erogati nella pratica di sanatoria fintanto che non venga completata la pratica di sanatoria la quale è stata richiesta la sopra elencata documentazione.



Il Responsabile della Sezione

[Handwritten signature]