

GEOM. GIANLUCA CASADEI

VIA LUFFO NUMAI, 22 - 47121 FORLÌ

TEL. 0543 - 21297 CELL. 339 - 4041834

-

C.F. CSD GLC 64A06 D704C
PARTITA IVA 01921690408

TRIBUNALE CIVILE DI FORLÌ

Esecuzione Immobiliare numero ruolo generale 206/2020

G.Es. Dott. Fabio SANTORO

contro

Quota di 1/1 proprietà

Allegato n. 2


Documentazione Catastale

Forlì, 20 giugno 2022

L'Esperto Stimatore
geom. Gianluca Casadei



n. 1 Scala 1:200

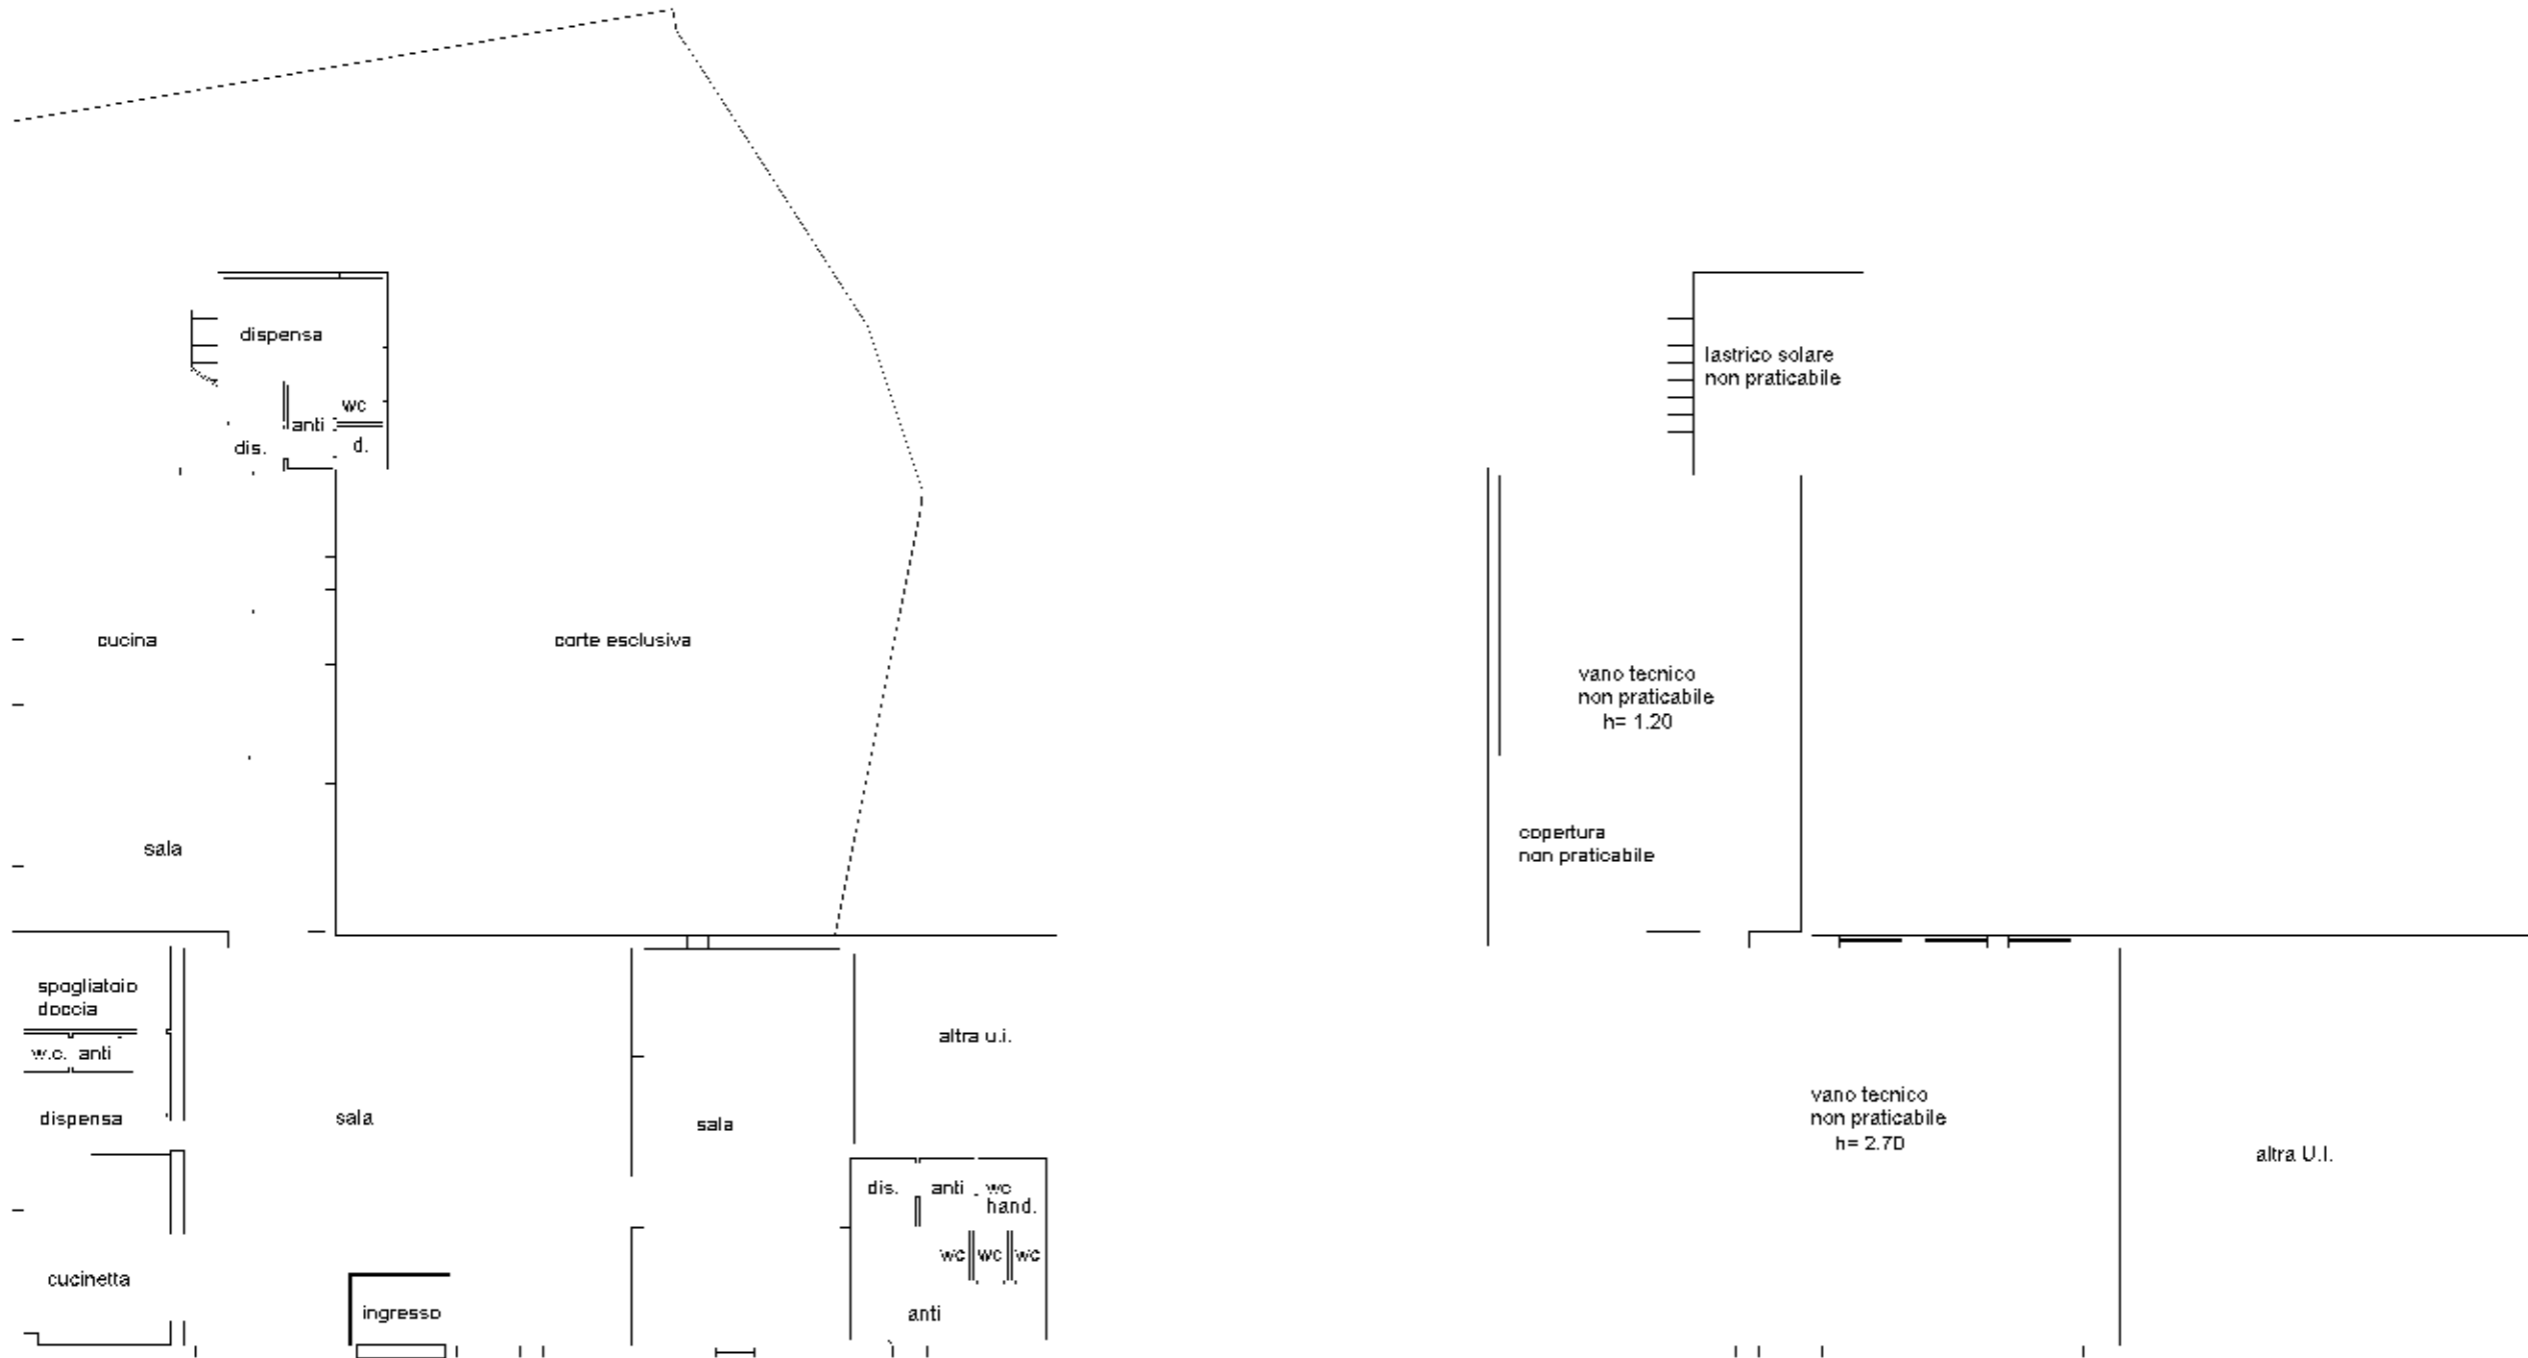

Piano Terra - h= 3.00

