




LIRE
200

Planimetria di u.i.u. in Comune di LERCARA FRIDDI via N. SS. DELL'AUTO civ. 9



STRALCIO CATASTRALE
Scala 1:1000

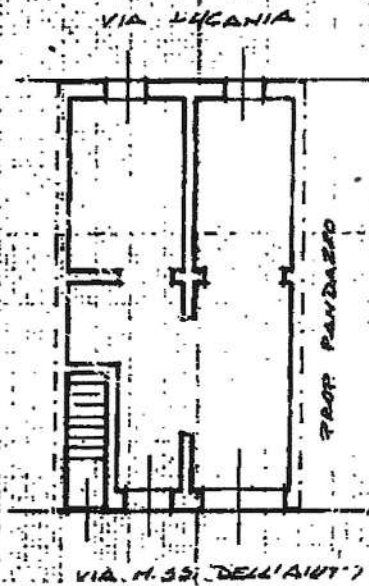

PIANTA PIANO TERRA
ALTEZZA 4.00

ORIENTAMENTO



SCALA DI 1:200

Dichiarazione di N.C.
Denuncia di variazione

Compilata dal ARCH. BARBUSCIA
(Titolo, Cognome e nome)
GIUSEPPE

Iscritto all'albo no. 23817/1
della provincia di PALERMO 1016
data 22.09.49 Firma [Signature]



RISERVATO ALL'UFFICIO
CATASTO DEI FABBRICATI


Per i numeri di Partita, Protocollo e Busta si rimanda
alla RICEVUTA DI AVVENUTA PRESENTAZIONE
DEL RELATIVO DOCUMENTO TECNICO INFOR-
MATIZZATO cui è presente elaborato e allegato

L'incaricato [Signature]

Identificativi catastali
F. M.H.
n. 1890 sub. 3
1896 1



Planimetria di u.i.u. in Comune di LESCARA FRIDI via M. SS. DELL'AUTO civ. 11

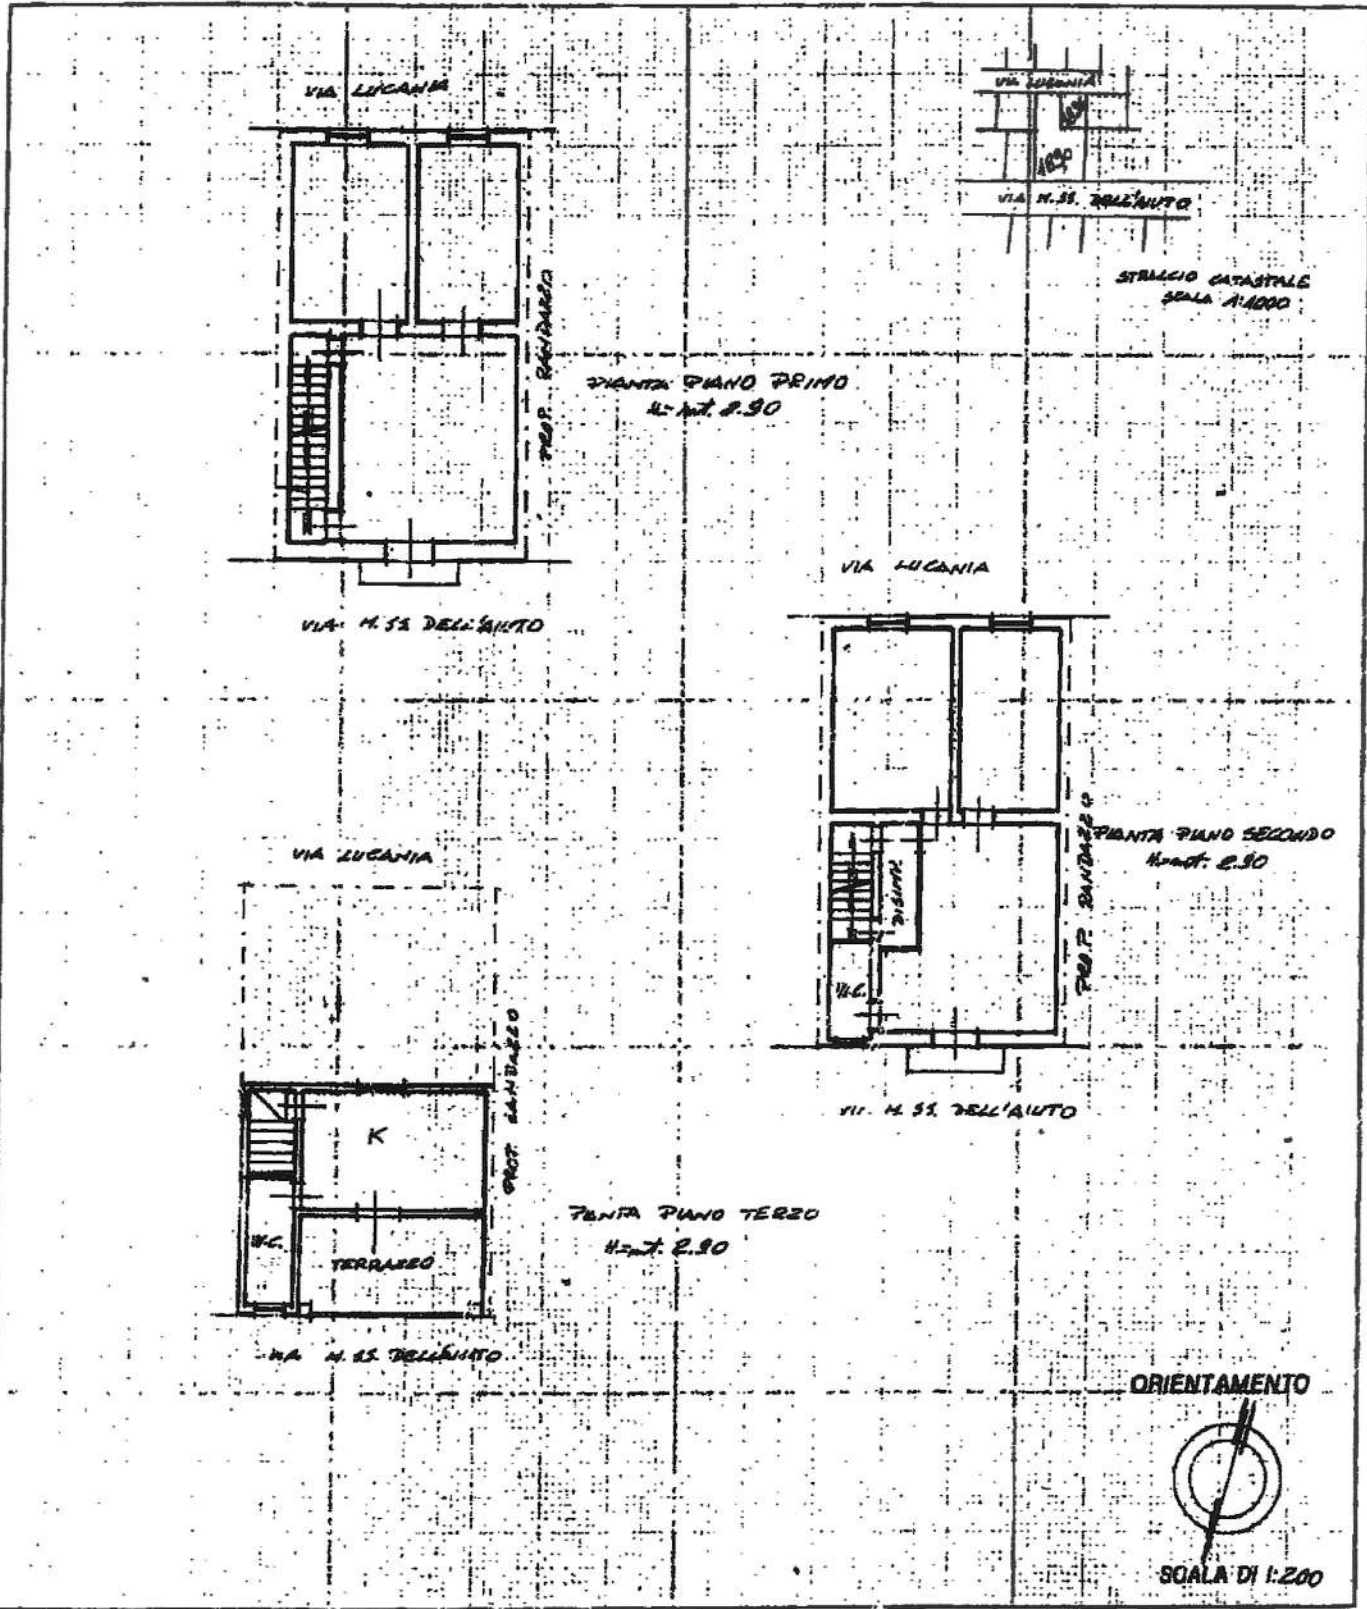

Dichiarazione di N.C.
 Denuncia di variazione

Identificativi catastali
 F. M. 4
 n. 1896 sub 4
1896 2

Completata dal ARCH. BARBUSCIA
Titolo, cognome e nome.
GIUSEPPE

Iscritto all'alb. de ARCHITETTI
 delle provincie di PALESTINA
 data 22.05.98 Firma [Signature]



RISERVATO ALL'UFFICIO
CATASTO DEI FABBRICATI

Per i numeri di Partita, Protocollo e Busta si rimanda
 alla RICEVUTA DI AVVENUTA PRESENTAZIONE
 DEL RELATIVO DOCUMENTO TECNICO INFOR-
 MATIZZATO cui il presente elaborato è allegato

[Signature]

