

**Agenzia del Territorio  
CATASTO FABBRICATI  
Ufficio Provinciale di  
Ascoli**

Dichiarazione protocollo n. AP0225955 del 13/07/2007

Planimetria di u.i.u. in Comune di [redacted]

Via [redacted]

civ. [redacted]

Identificativi Catastali:

Sezione:

Foglio: 9

Particella: 4

Subalterno: 32


Compilata da: [redacted]

Iscritto all'albo: [redacted]

N. [redacted]

Scheda n. 1

Scala 1:200

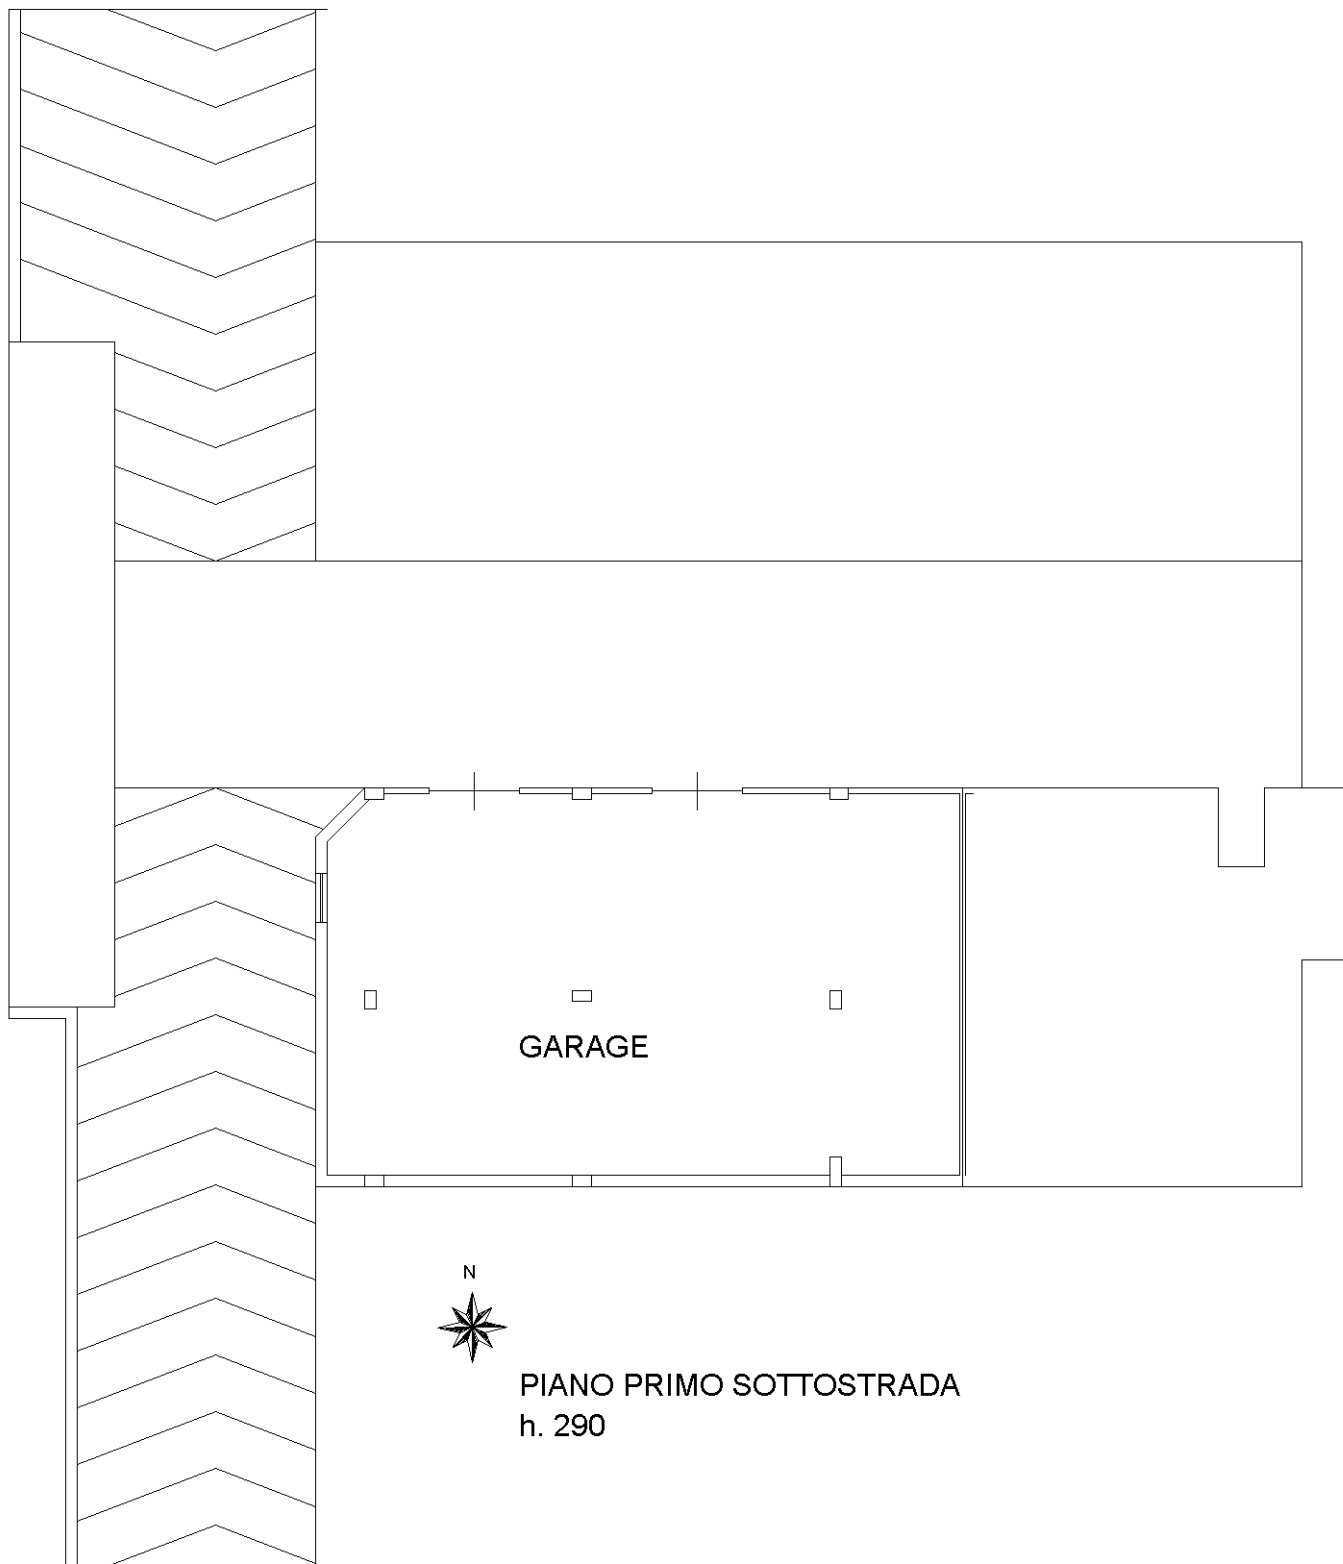

Ultima planimetria in atti

Data: 07/06/2023 - n. T93045 - Richiedente: [redacted]

Totale schede: 1 - Formato di acquisizione: A4(210x297) - Formato stampa richiesto: A4(210x297)