

**Agenzia delle Entrate  
CATASTO FABBRICATI  
Ufficio Provinciale di  
Lodi**

Dichiarazione protocollo n. LO0032575 del 26/10/2015

Planimetria di u.i.u. in Comune di Mairago

Strada Nuova Lottizzazione

civ. SNC

Identificativi Catastali:

Sezione:  
Foglio: 10  
Particella: 122  
Subalterno: 704


Compilata da:  
Cacciato Paolo Gianluca  
Iscritto all'albo:  
Geometri

Prov. Lodi


N. 629

Scheda n. 1

Scala 1:200

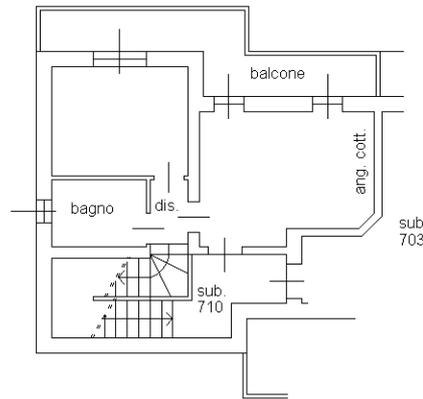

PIANO PRIMO  
H:2,70m

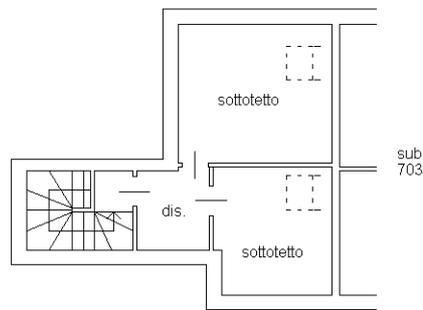

PIANO SECONDO  
Hm:2,40m



Ultima planimetria in atti

**Agenzia delle Entrate  
CATASTO FABBRICATI  
Ufficio Provinciale di  
Lodi**

Dichiarazione protocollo n. LO0036738 del 25/11/2015

Planimetria di u.i.u. in Comune di Mairago

Strada Nuova Lottizzazione

civ. SNC

Identificativi Catastali:


Sezione:  
Foglio: 10  
Particella: 122  
Subalterno: 706

Compilata da:  
Cacciato Paolo Gianluca  
Iscritto all'albo:  
Geometri

Prov. Lodi

N. 629

Scheda n. 1      Scala 1:200

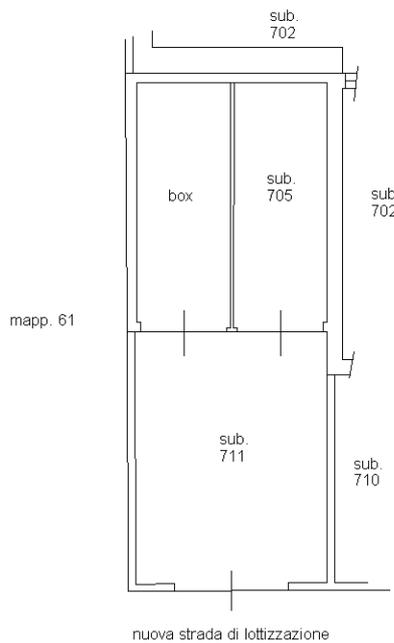

PIANO INTERRATO  
H:2,45m



Ultima planimetria in atti