

Agenzia delle Entrate
CATASTO FABBRICATI
Ufficio Provinciale di
Lucca

Dichiarazione protocollo n. LU0229036 del 23/12/2013

Planimetria di u.i.u. in Comune di Capannori

Via Di Ponte Strada (verciano)

civ. 35

Identificativi Catastali:

Sezione:

Foglio: 84

Particella: 233

Subalterno: 1

Compilata da:


Iscritto all'albo:
Geometri

Prov. Lucca

N. 1287

Scheda n. 1

Scala 1:200

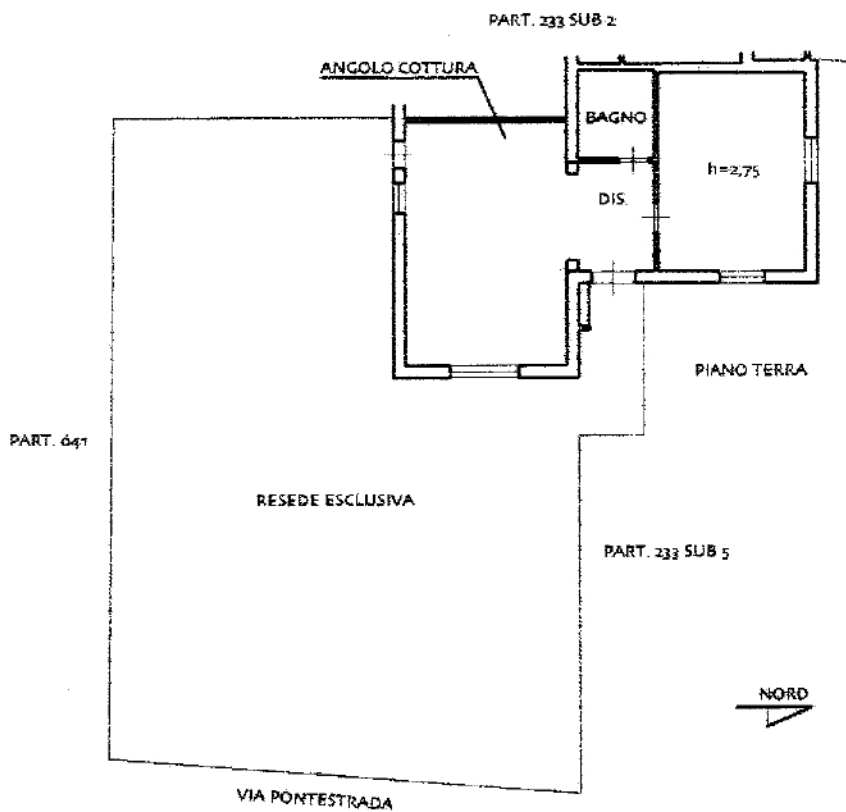

Catasto dei Fabbricati - Situazione al 09/07/2021 - Comune di CAPANNORI (B648) - < Foglio: 84 - Particella: 233 - Subalterno: 1 >
VIA DI PONTE STRADA n. 35 piano: T;

Ultima planimetria in atti