

**Agenzia del Territorio  
CATASTO FABBRICATI  
Ufficio Provinciale di  
Teramo**

Dichiarazione protocollo n. TE0028643 del 16/03/2006

Planimetria di u.i.u. in Comune di Atri

Via Da Denominare Di Via G. Falcone

civ.

Identificativi Catastali:

Sezione:

Foglio: 74

Particella: 757

Subalterno: 9


Compilata da:

Iscritto all'albo:  
Architetti


Prov. Teramo

N.


Scheda n. 1      Scala 1:200

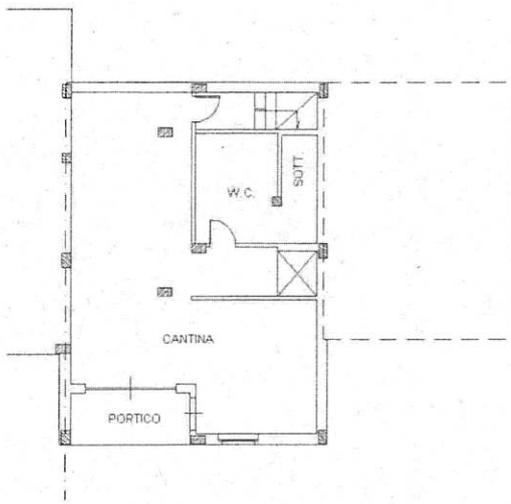


PIANO 1/SEMINTERRATO H = 2,40 mt.

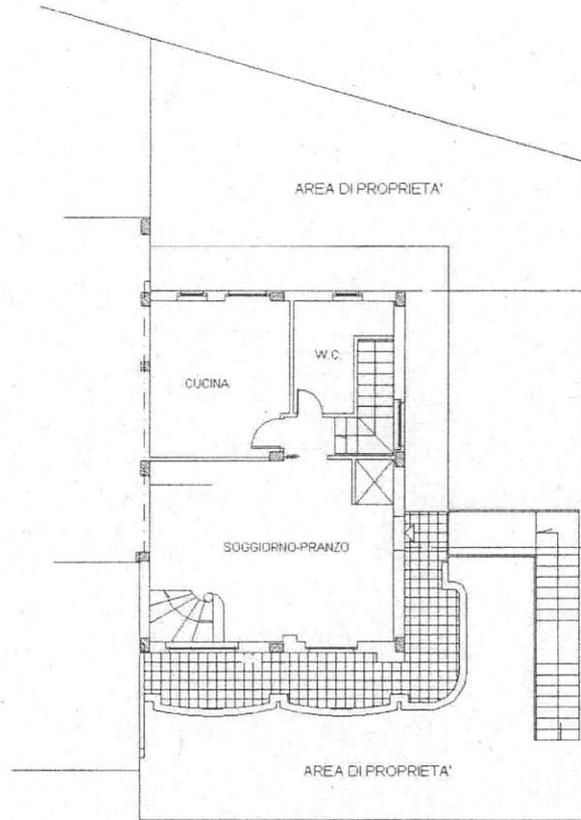


PIANO TERRA H = 2,70 mt.

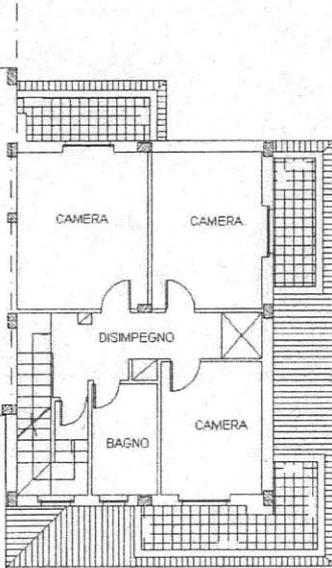

PIANO PRIMO H = 2,70 mt.

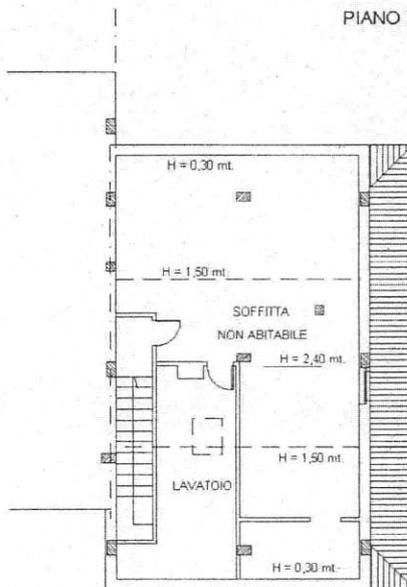

PIANO SECONDO SOTTOTETTO

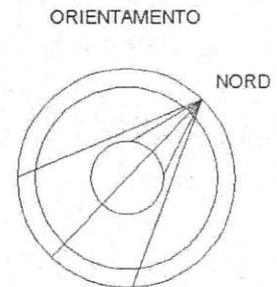

Catasto dei fabbricati - Situazione al 13/04/2017 - Comune di ATRI(A488) - < Foglio: 74 Particella: 757 - Subalterno 9 >  
VIA GIOVANNI FALCONE piano: SI-T-1-2;

**Agenzia del Territorio**  
**CATASTO FABBRICATI**  
Ufficio Provinciale di  
Teramo

Dichiarazione protocollo n. TE0028643 del 16/03/2006

Planimetria di u.i.u. in Comune di Atri

Via Da Denominare Di Via G. Falcone

civ.

Identificativi Catastali:

Sezione:

Foglio: 74

Particella: 757

Subalterno: 10

Compilata da:

3


iscritto all'albo:  
Architetti

Prov. Teramo

N.


Scheda n. 1

Scala 1:200

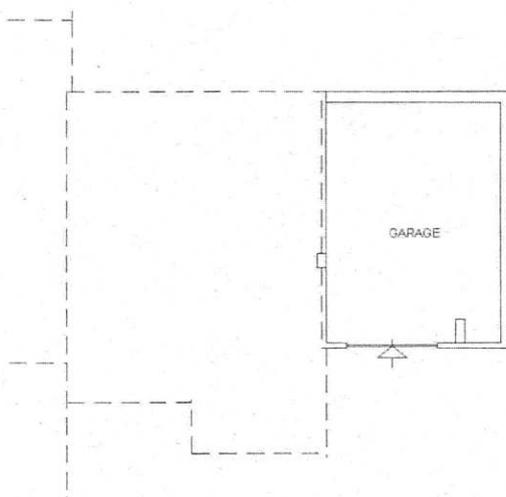

PIANO 1/SEMINTERRATO H = 2,40 mt.

ORIENTAMENTO

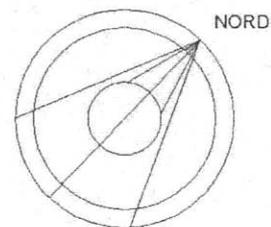

Catasto dei Fabbricati - Situazione al 13/04/2017 - Comune di ATRI(A488) - < Foglio: 74 Particella: 757 - Subalterno 10 >  
VIA GIOVANNI FALCONE piano: SI;

Ultima Planimetria in atti