


**Agenzia delle Entrate
CATASTO FABBRICATI
Ufficio Provinciale di
Pavia**

ELABORATO PLANIMETRICO	
Compilato da: Sereno Massimo	
Iscritto all'albo: Geometri	
Prov. Vercelli	N. 01512

Comune di Dorno	Protocollo n. PV0175166 del 31/12/2013
Sezione: Foglio: 2 Particella: 473	Tipo Mappale n. 174069 del 23/12/2013
Dimostrazione grafica dei subalterni	
Scala 1 : 1000	

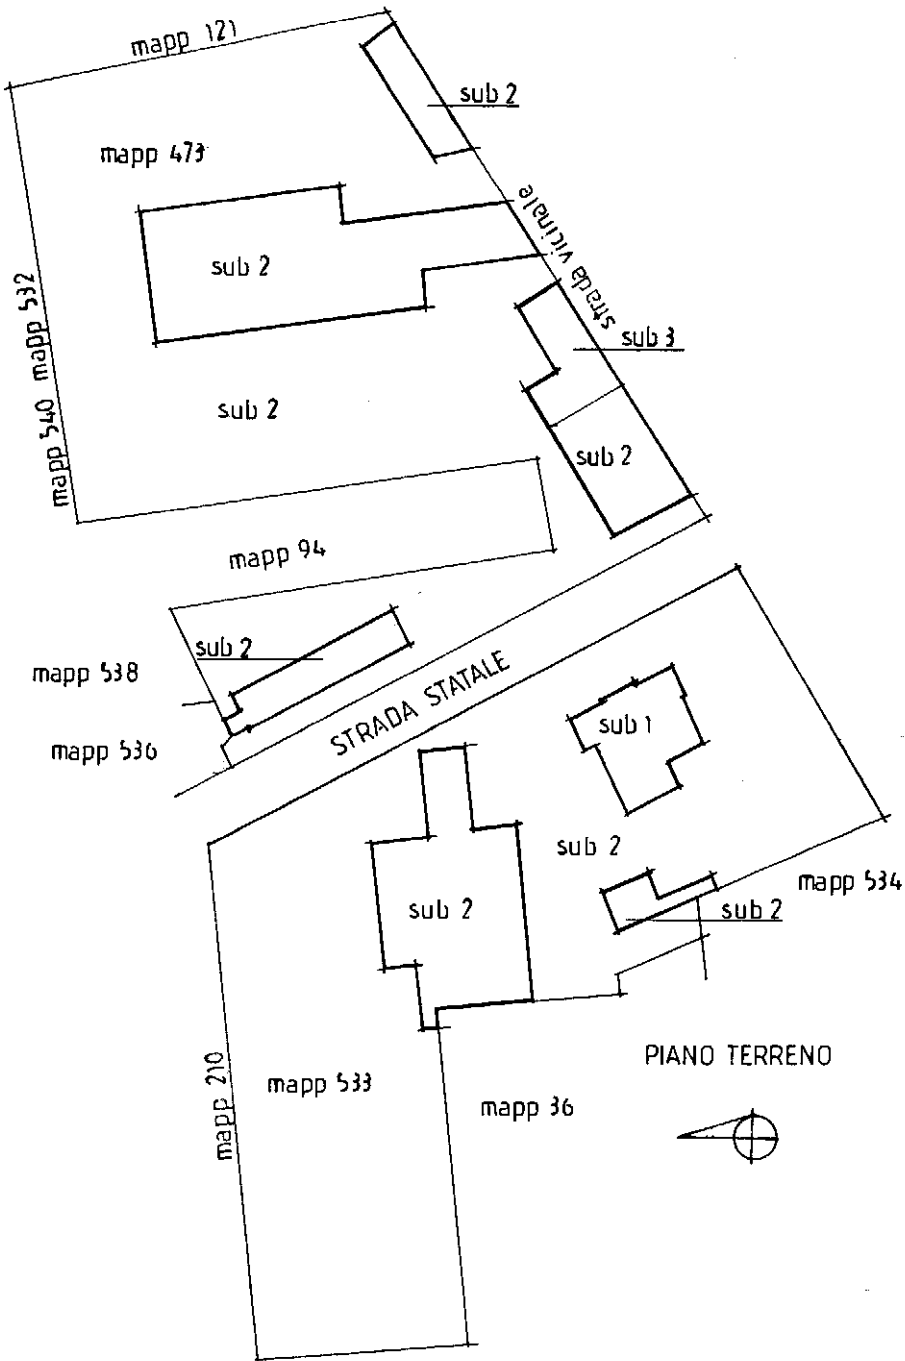

Ultima planimetria in atti


Elaborato Planimetrico - Catasto dei Fabbricati - Situazione al 31/10/2022 - Comune di DORNO(D348) - < Foglio 2 Particella 473 >
Firmato Da: CANNILLA MASSIMILIANO Emesso Da: ARUBAPEC S.P.A. NG CA 3 Serial#: 787a2e6700d245d1964097928b8c58be



**Agenzia delle Entrate
CATASTO FABBRICATI
Ufficio Provinciale di
Pavia**

ELABORATO PLANIMETRICO	
Compilato da: Sereno Massimo	
Iscritto all'albo: Geometri	
Prov. Vercelli	N. 01512

Comune di Dorno	Protocollo n. PV0175166 del 31/12/2013
Sezione: Foglio: 2 Particella: 473	Tipo Mappale n. 174069 del 23/12/2013
Dimostrazione grafica dei subalterni	
Scala 1 : 1000	

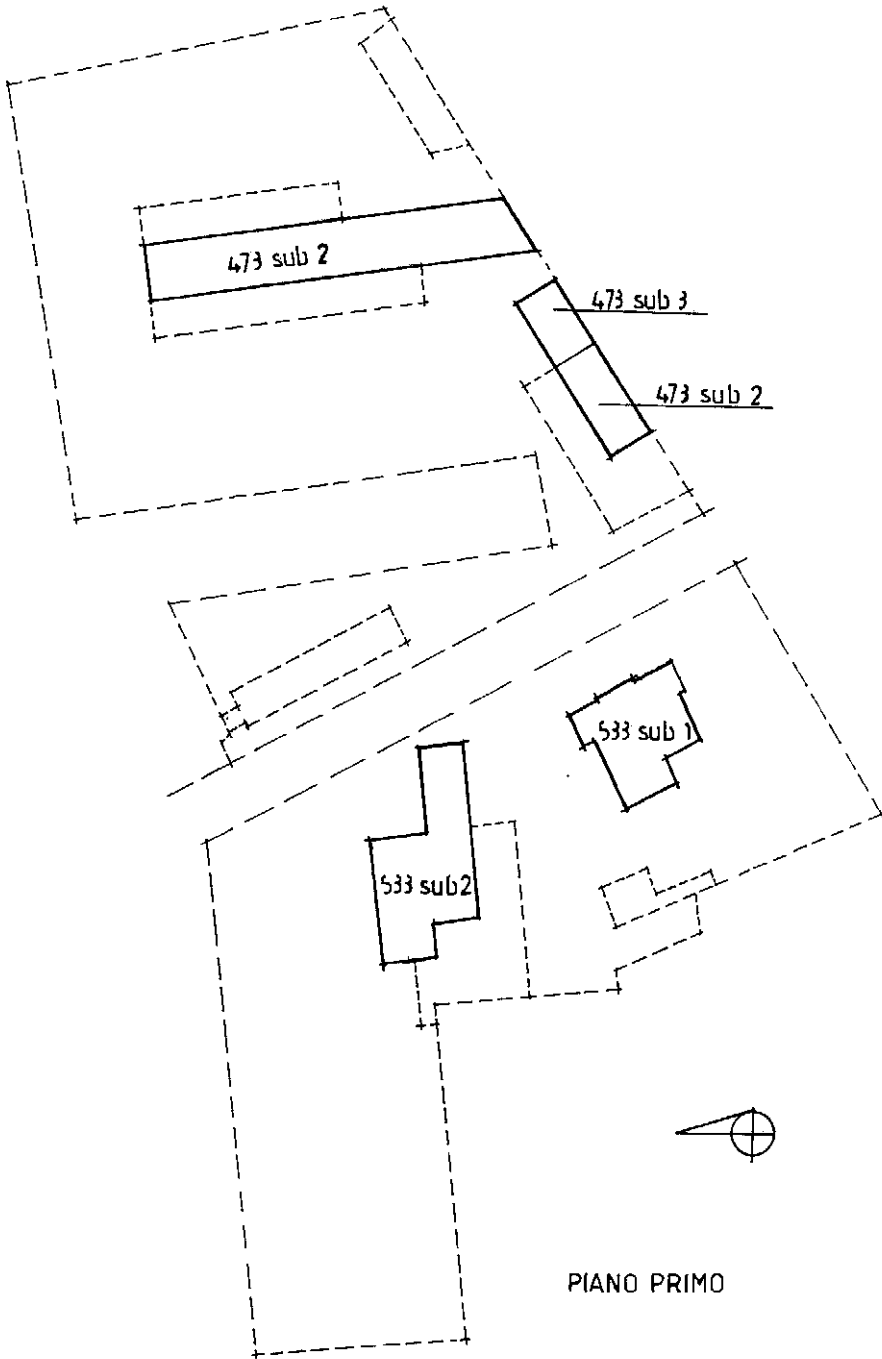

PIANO PRIMO

Ultima planimetria in atti

