

**Agenzia del Territorio  
CATASTO FABBRICATI  
Ufficio Provinciale di  
Lecce**

Dichiarazione protocollo n. LE0095305 del 09/03/2010

Planimetria di u.i.u. in Comune di Supersano

Contrada Trappeto

civ.

Identificativi Catastali:

Sezione:  
Foglio: 39  
Particella: 757  
Subalterno:

Compilata da:  
Lia Andrea

Iscritto all'albo:  
Geometri

Prov. Lecce


N. 3374

Scheda n. 1

Scala 1:200

ALTRA PROPRIETA' P.lle 665-722

VIA DA DENOMINARSI

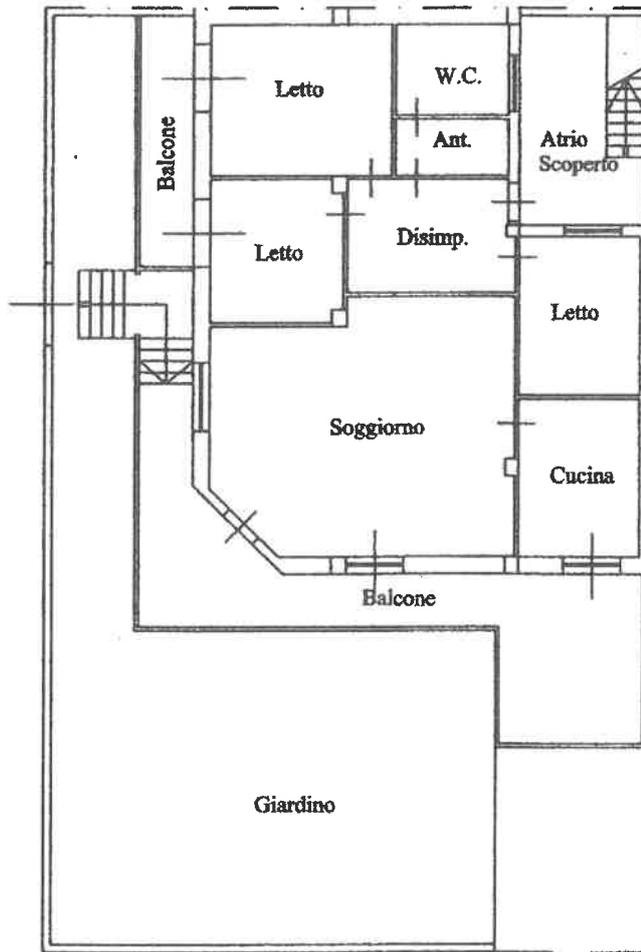


ALTRE PROPRIETA' P.lle 819

VIA DA DENOMINARSI

**PIANO RIALZATO**

H = 3,15

**Nord**

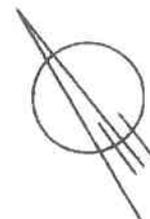

Ultima planimetria in atti

ata: 16/10/2019 - n. T307358 - Richiedente: CNTFVGG50H25F0540

totale schede: 2 - Formato di acquisizione: A4(210x297) - Formato stampa richiesto: A4(210x297)

**Agenzia del Territorio**  
**CATASTO FABBRICATI**  
Ufficio Provinciale di  
Lecce

Dichiarazione protocollo n. LE0095305 del 09/03/2010

Planimetria di u.i.u. in Comune di Supersano

Contrada Trappeto

civ.

Identificativi Catastali:

Sezione:

Foglio: 39

Particella: 757

Subalterno:

Compilata da:

Lia Andrea

Iscritto all'albo:


Geometri

Prov. Lecce

N. 3374

Scheda n. 2


Scala 1:200

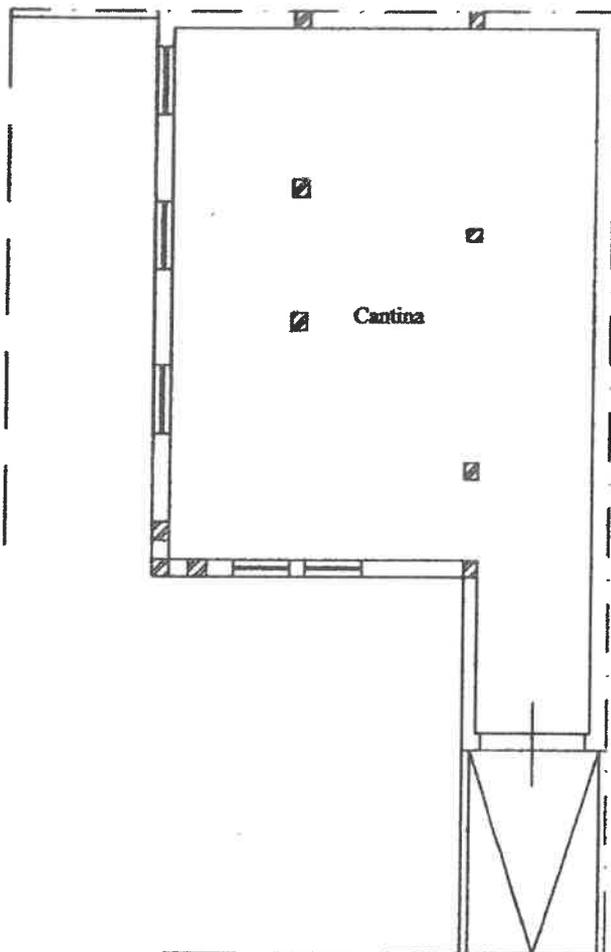

**PIANO SEMINTERRATO**

H = 2,60

**Nord**

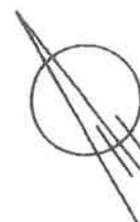

Ultima planimetria in atti

ata: 16/10/2019 - n. T307358 - Richiedente: CNTFVG50H25F0540

atale schede: 2 - Formato di acquisizione: A4(210x297) - Formato stampa richiesto: A4(210x297)

Rilievo del 22/11/2019

**CALCOLO DELLA SUPERFICIE UTILE PIANO SEMINTERRATO**

ingresso/soggiorno/disimpegno	mq.	82,51
letto 1	mq.	15,91
letto 2	mq.	11,00
bagno	mq.	8,85
ripostiglio	mq.	14,79
vano scala	mq.	4,61
superficie non residenziale (garage)	mq.	34,64


<b>TOTALE SUP. UTILE</b>	mq.	<b>172,11</b>
<b>Altezza interna</b>	h. media	<b>2,40</b>

**LEGENDA**

--- Stato dei Luoghi

▨ Altre proprietà

V I A L E O N A R D O S C I A S C I A

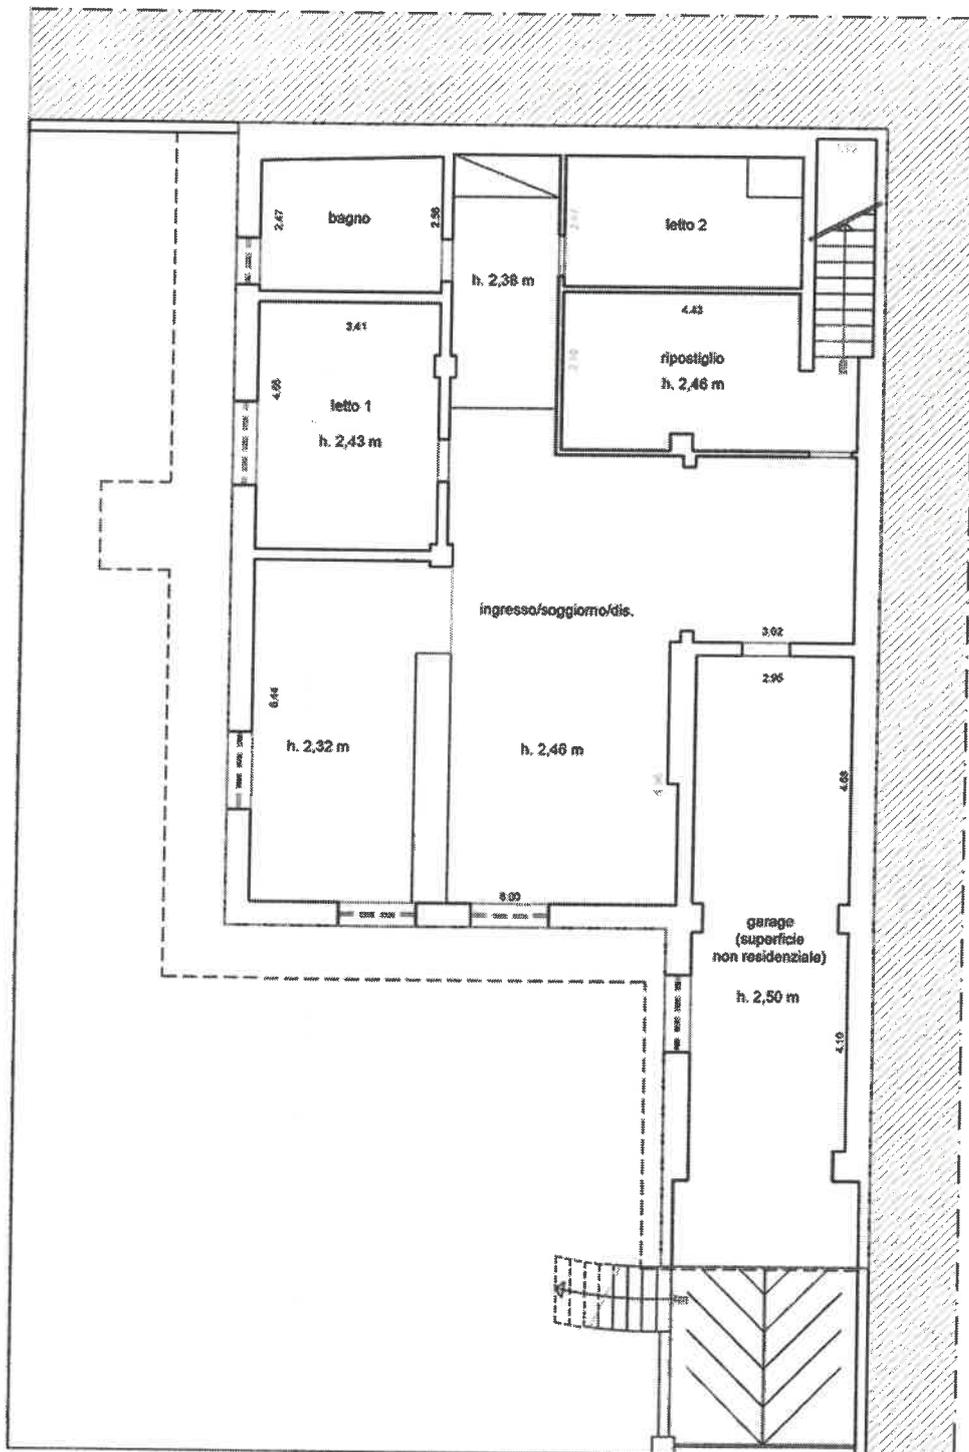

V I A S A D A T



Il Tecnico  
(Ing. Carla CONTE)



Rilievo del 22/11/2019

**CALCOLO DELLA SUPERFICIE UTILE PIANO RIALZATO**

soggiorno/disimpegno	mq.	52,62
letto 1	mq.	12,66
letto 2	mq.	10,98
letto 3	mq.	14,71
cucina	mq.	10,88
bagno 1	mq.	11,70
bagno 2	mq.	5,03


<b>TOTALE SUP. UTILE</b>	mq.	<b>136,00</b>
balconi e terrazza/pozzo luce scoperto pertinenziale esterno (totale)	mq.	71,25
	mq.	191,00

Altezza interna h. media m. 2,70

**LEGENDA**

-  Stato dei Luoghi
-  Altre proprietà
-  Copertura vano non assenita (Tav. 1.4)

V I A L E O N A R D O S C I A S C I A

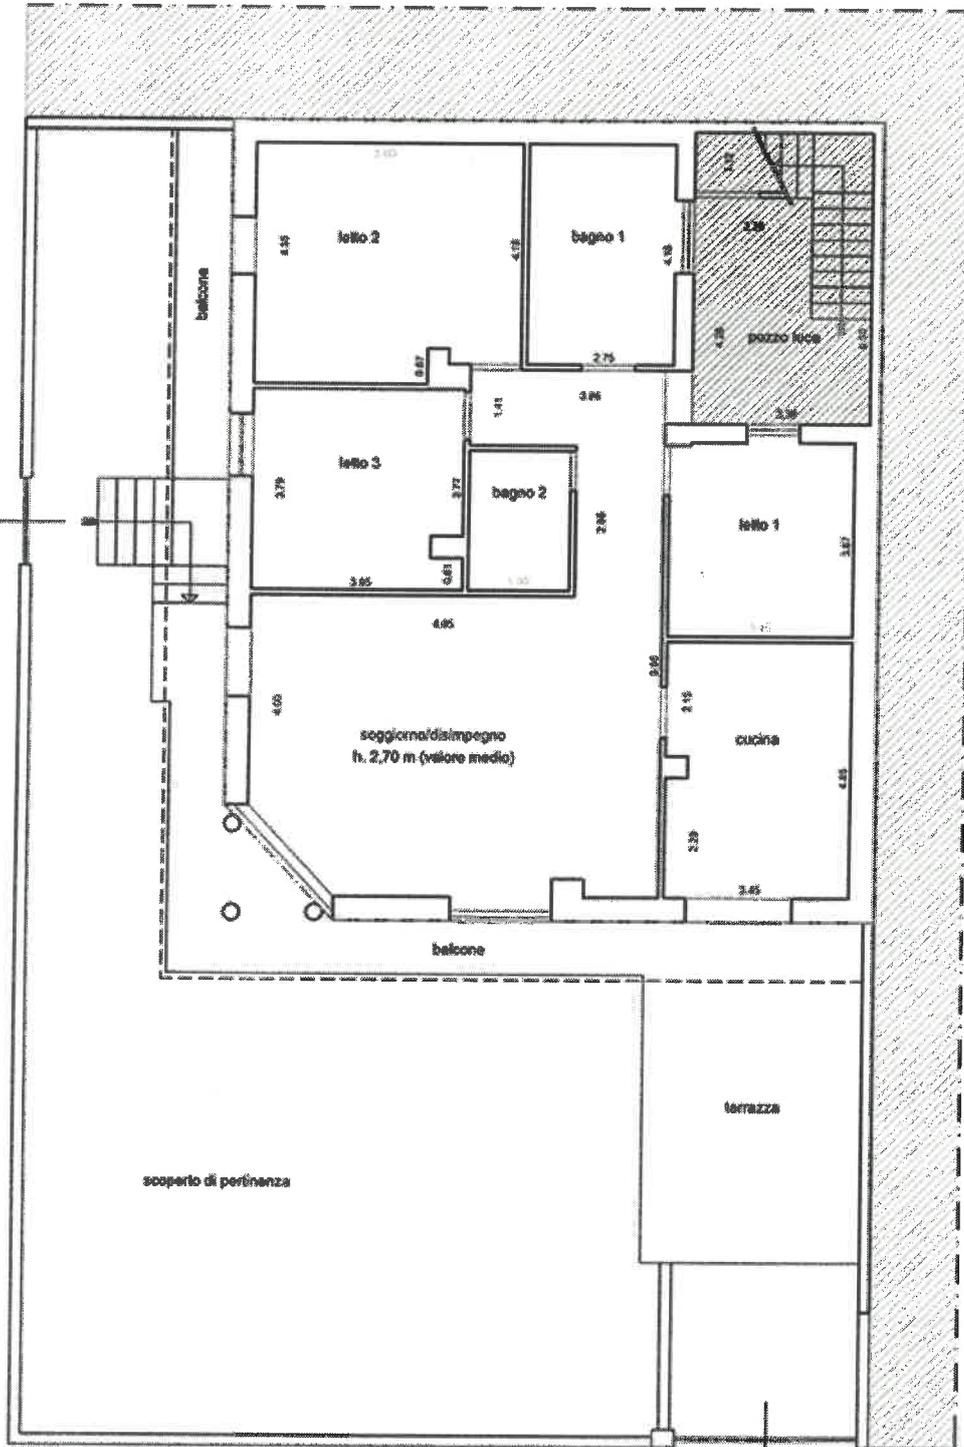

V I A S A D A T



Il Tecnico  
(Ing. Carla CONTE)




Rilievo del 22/11/2019

**CALCOLO DELLA SUPERFICIE UTILE PIANO COPERTURE**

sottotetto 1	mq.	47,62
sottotetto 2	mq.	37,66
<b>totale</b>	<b>mq.</b>	<b>85,28</b>
scoperto + pozzo luce	mq.	71,79
Altezza interna sottotetto	h. media	1,20

**LEGENDA**

-  Stato dei Luoghi
-  Altre proprietà
-  Copertura vano non assentita

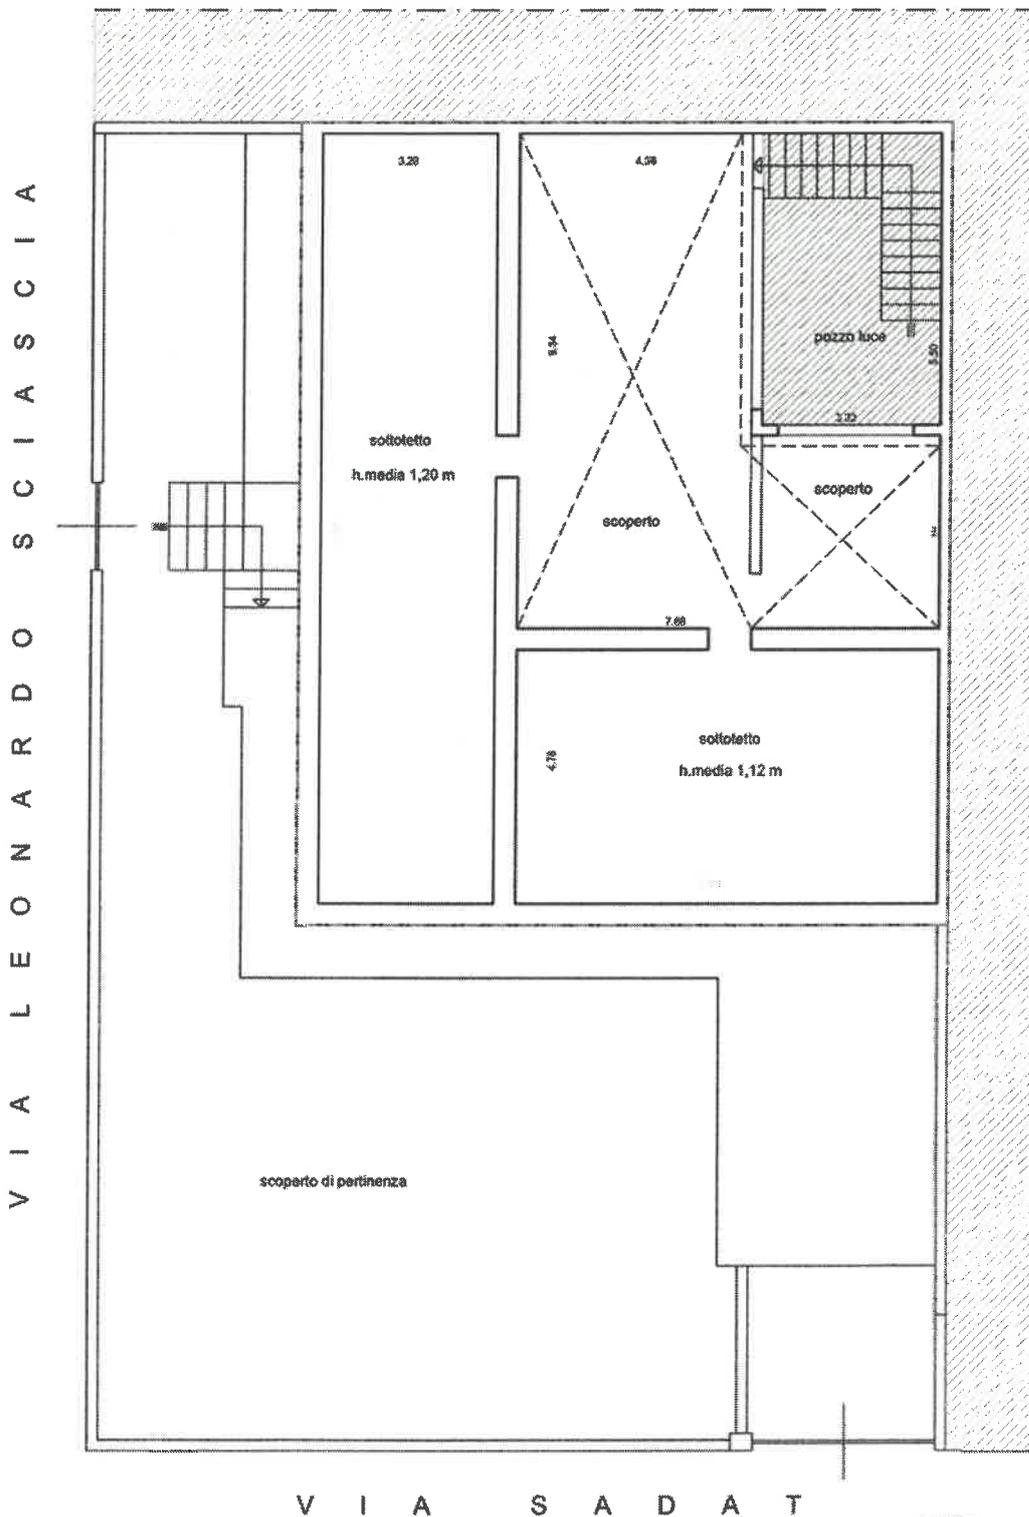

Il Tecnico  
 Ing. Carla ~~...~~

Pianta del Piano Copertura - scala 1:100

