

Ricevuta di Avvenuta Denuncia di Variazione

Catasto Fabbricati


Pratica numero: CR0047107	Comune di CREMONA (Codice: C5AA)	Ditta n.: 1 di 1
Codice di Riscontro: 0002N603X		
Operatore: DOCFA_	Unita' a destinazione ordinaria n.: 2	Unita' in variazione n.: -
Presenza allegati: Allegato.pdf (DLP)	Unita' a dest.speciale e particolare n.: -	Unita' in costituzione n.: 2
	Beni Comuni non Censibili n.: -	Unita' in soppressione n.: 1
	Motivo della variazione: DIVISIONE-DIVERSA DISTRIBUZIONE DEGLI SPAZI INTERNI	

UNITA' IMMOBILIARI


Identificativo catastale	Dati di classamento proposti
--------------------------	------------------------------

Prog.	Op.	Sez.UR.	Foglio	Numero	Sub.	Ubicazione	ZC	Cat.	Cl.	Cons.	Sup.Cat.	Rendita	Rur
1	S		88	55	502								
			88	57	501								
2	C		88	55	512	VIA GEREMIA BONOMELLI, 7, p. T	001	A/2	5	3,5	82	460,94	
			88	57	508								
3	C		88	55	513	VIA GEREMIA BONOMELLI, 7, p. S1	001	C/2	1	6	8	48,34	


doc A/2

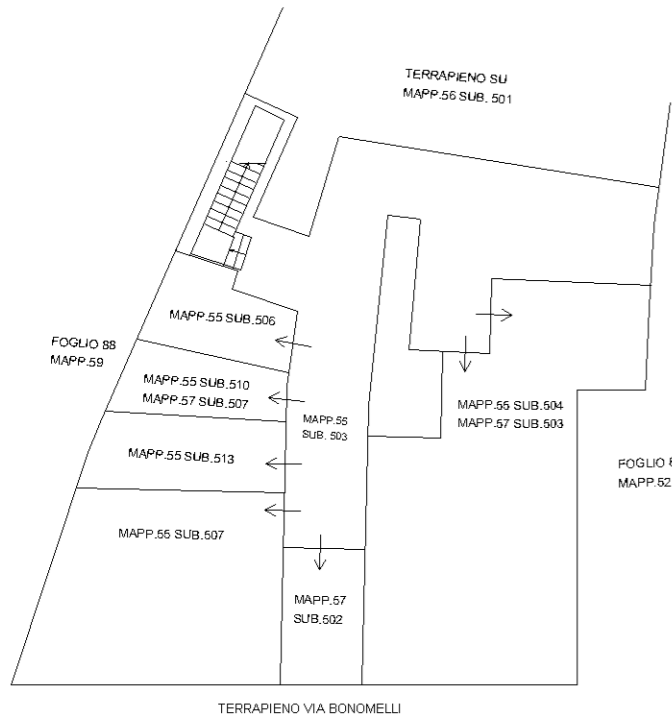


PIANO INTERRATO (S1)

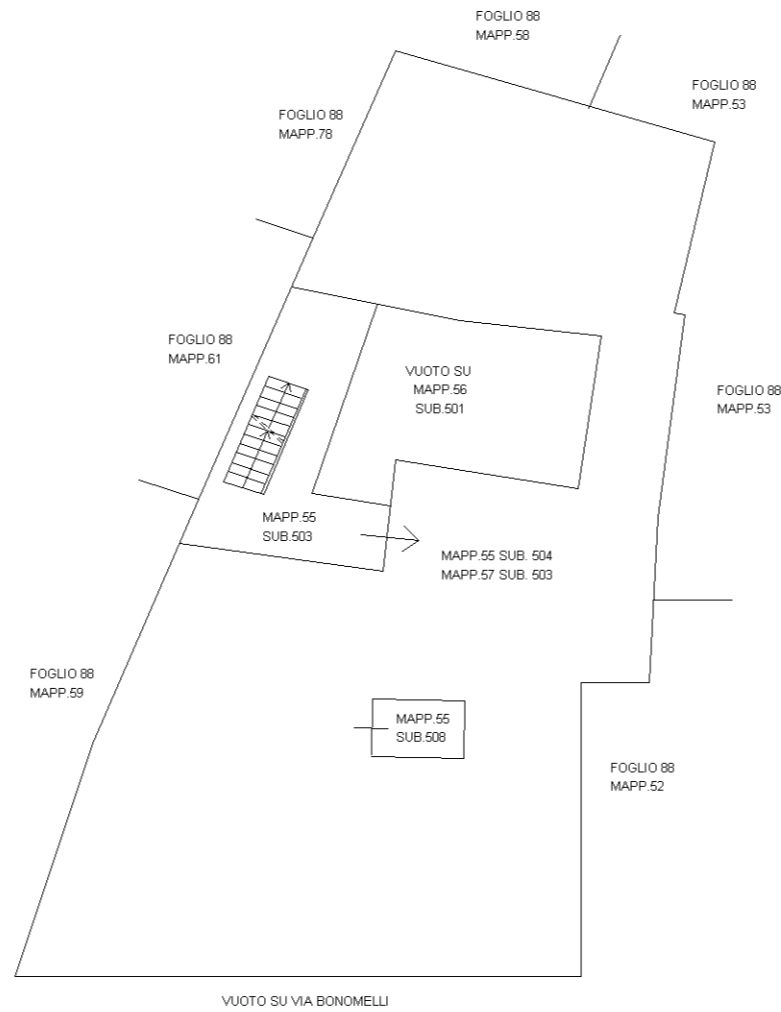


PIANO PRIMO

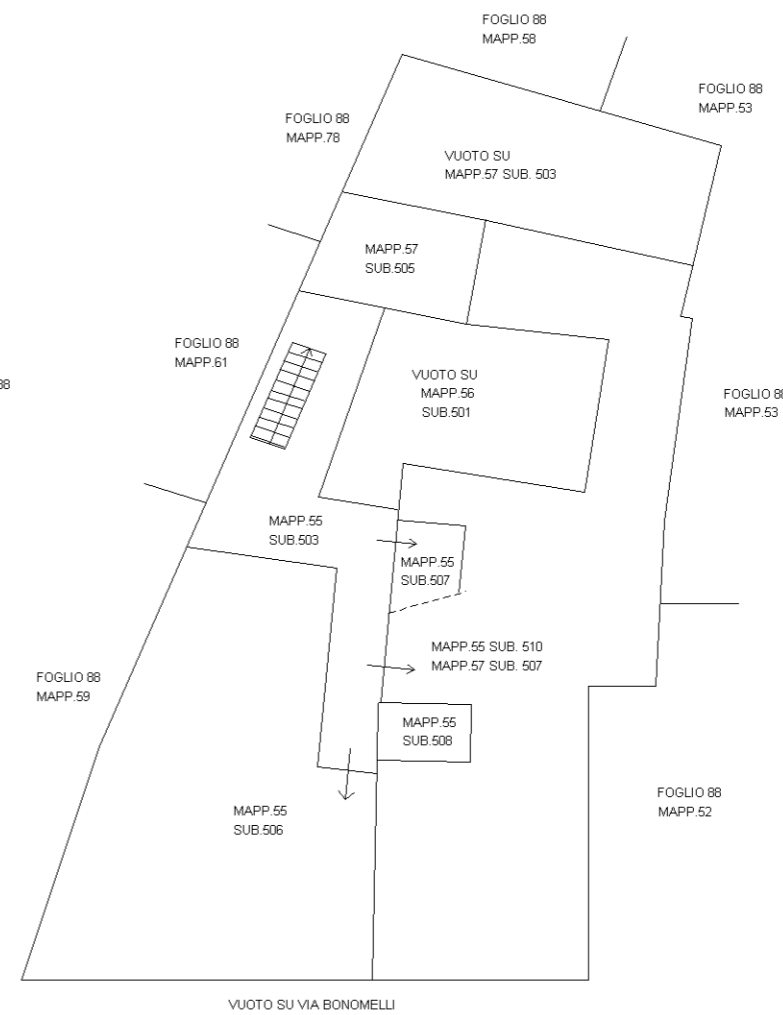

PIANO SECONDO

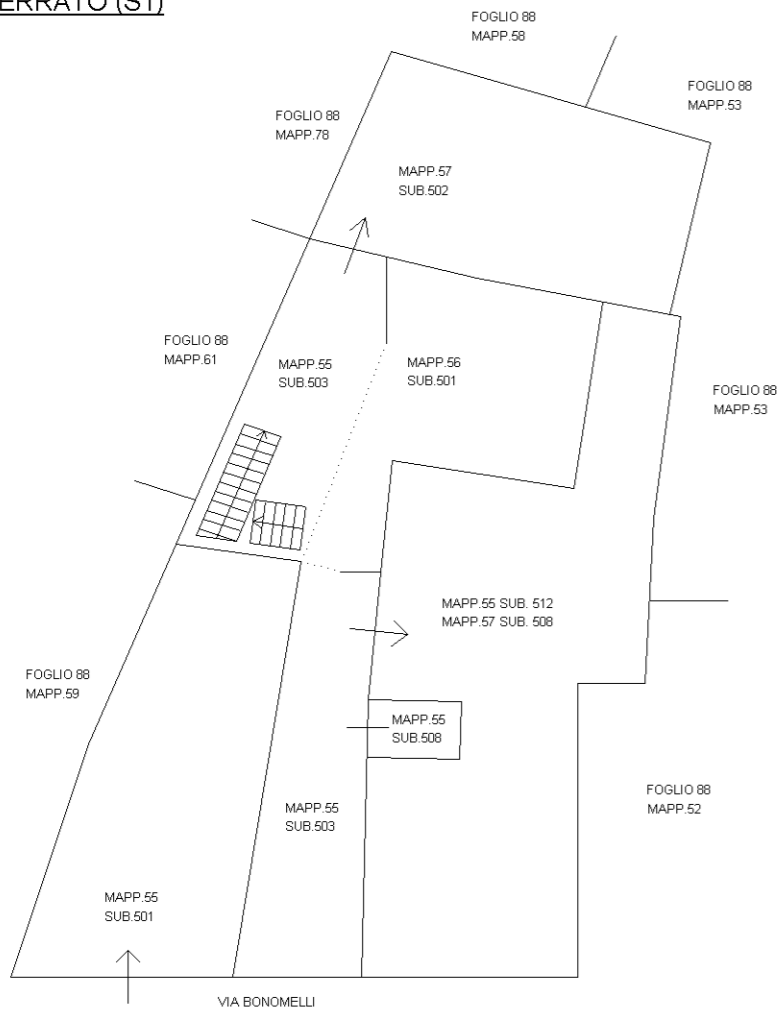

PIANO TERRA

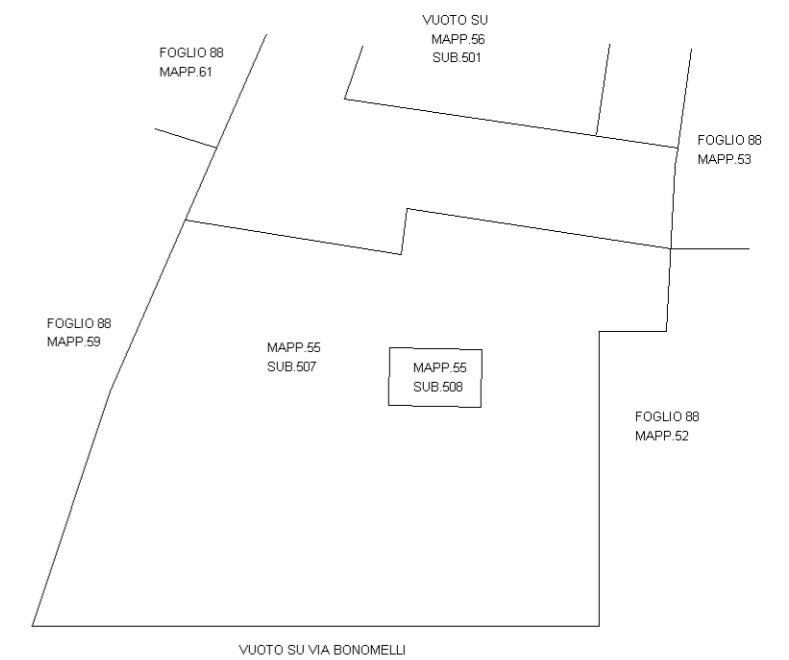

PIANO TERZO

Agenzia delle Entrate
CATASTO FABBRICATI
Ufficio Provinciale di
Cremona

Dichiarazione protocollo n.

del

Comune di Cremona

Via Geremia Bonomelli

civ. 7

Identificativi Catastali:

Sezione:

Foglio: 88

Particella: 55

Subalterno: 512

Compilata da:
Cattaneo Giovanni

Iscritto all'albo:
Geometri


Prov. Cremona

N. 1954

Planimetria


Scheda n. 1

Scala 1:200

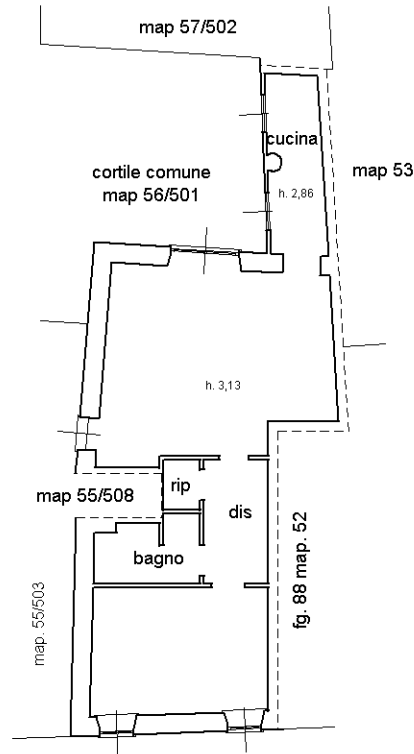

VIA GEREMIA BONOMELLI


PIANO TERRA (P.T.)

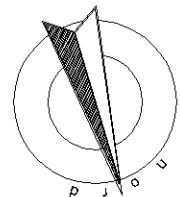

Agenzia delle Entrate
CATASTO FABBRICATI
Ufficio Provinciale di
Cremona

Dichiarazione protocollo n. _____ del _____	
Comune di Cremona	
Via Geremia Bonomelli _____ civ. 7	
Identificativi Catastali: Sezione: Foglio: 88 Particella: 55 Subalterno: 513	Compilata da: Cattaneo Giovanni Iscritto all'albo: Geometri Prov. Cremona _____ N. 1954

Planimetria
Scheda n. 1 Scala 1:200

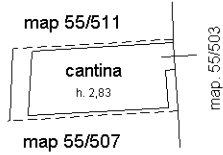

PIANO INTERRATO (S.1)

