


### PLANIMETRIA PIANO TERZO


scala 1:100

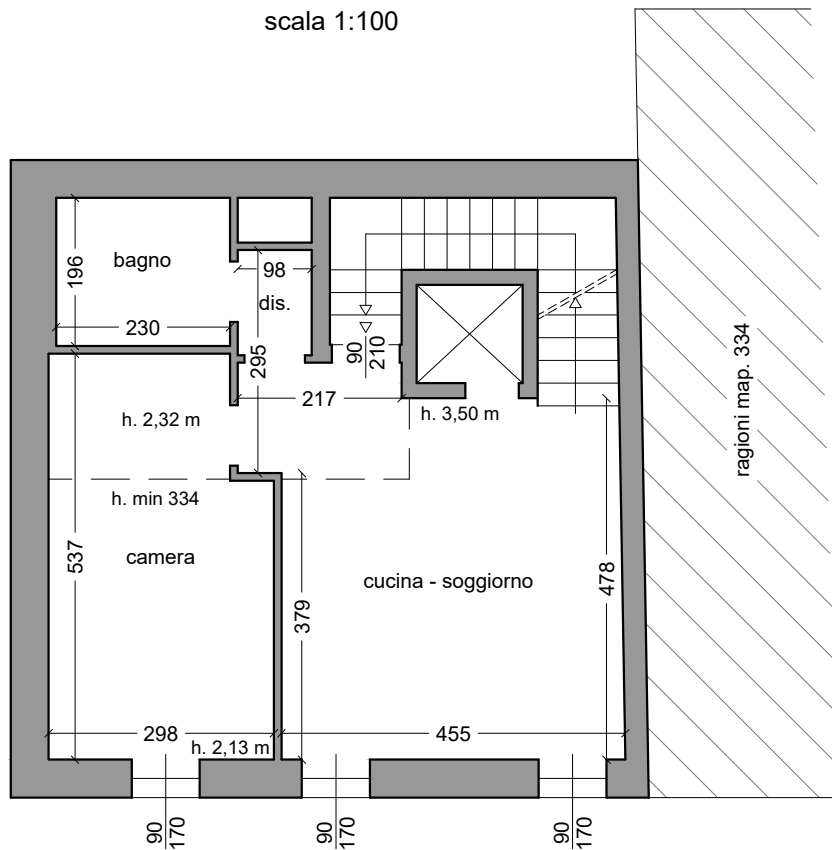

VUOTO SU VIA TENSINI

### PLANIMETRIA PIANO SOPPALCO

scala 1:100

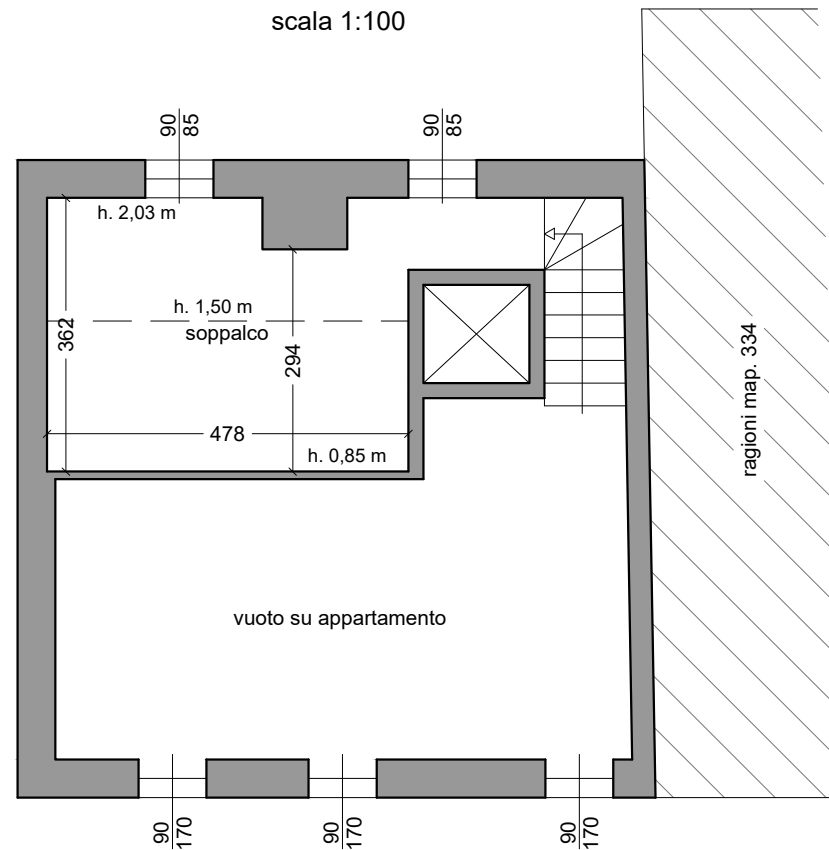

VUOTO SU VIA TENSINI

**TRIBUNALE DI CREMONA**  
Comune di Crema  
Esecuzione immobiliare 80/2020  
Elaborato rappresentativo dello  
stato di fatto del fabbricato

