
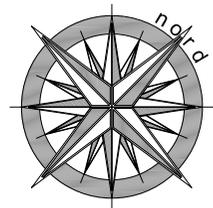


# PLANIMETRIA PIANO TERRA

scala 1:100


doc I/1

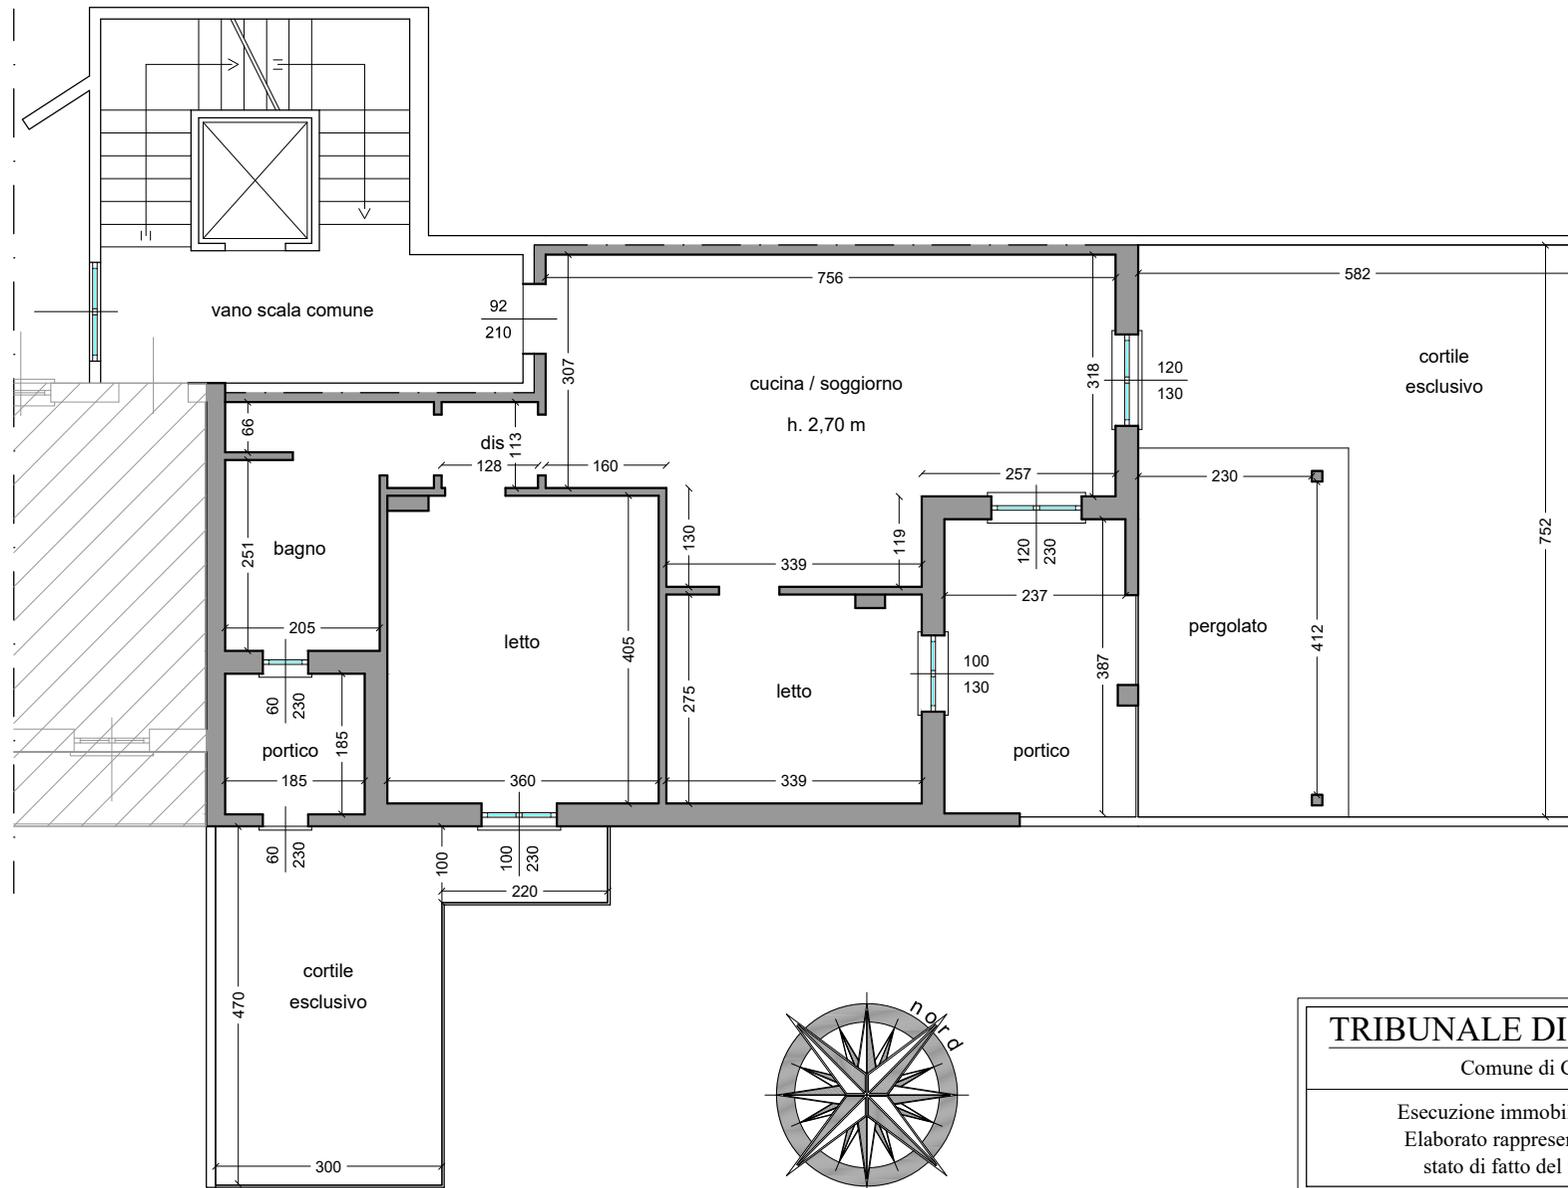


**TRIBUNALE DI CREMONA**  
Comune di Crema  
Esecuzione immobiliare 80/2020  
Elaborato rappresentativo dello  
stato di fatto del fabbricato

# PLANIMETRIA PIANO SEMINTERRATO

scala 1:100

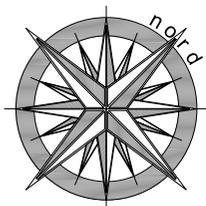


corsello comune

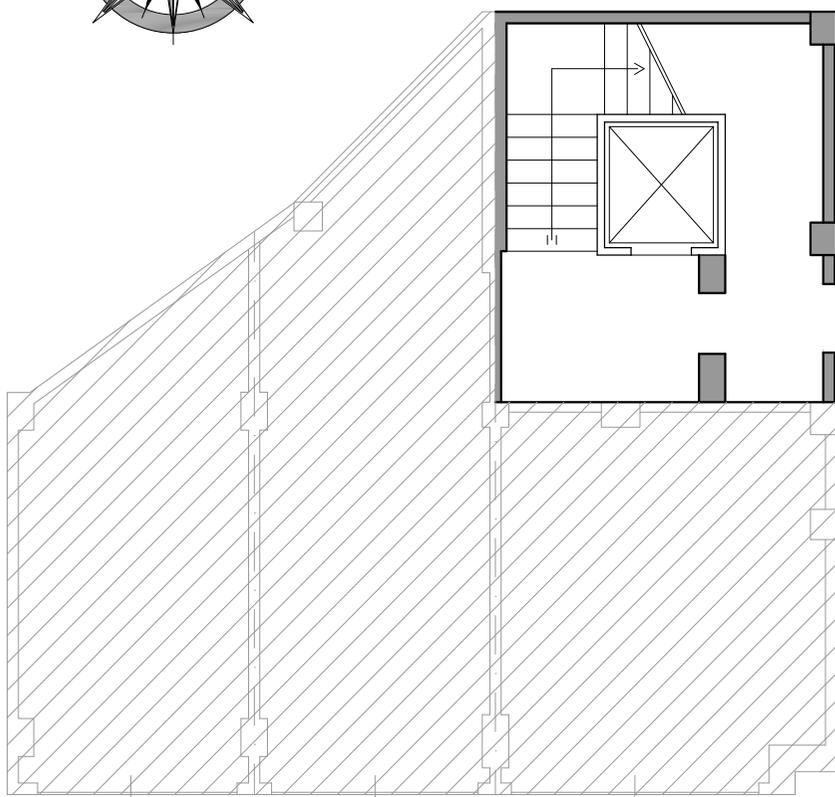

corsello comune

corsello comune

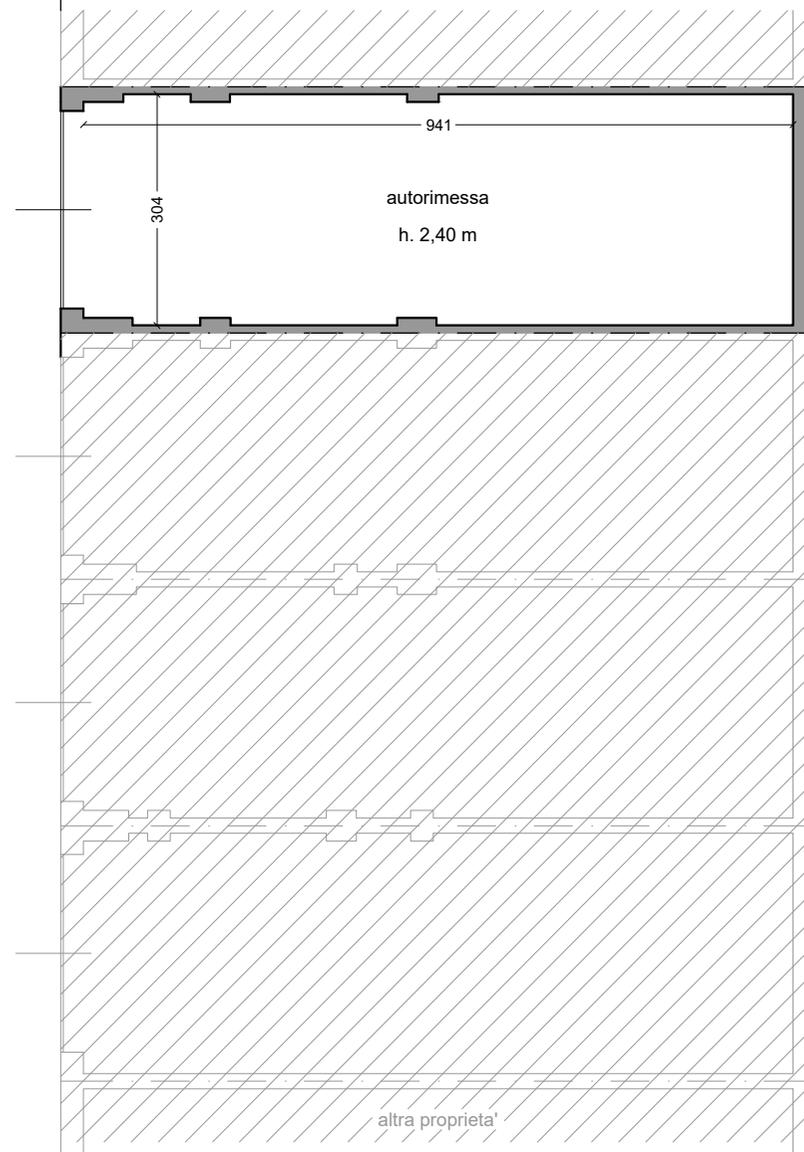

**TRIBUNALE DI CREMONA**

Comune di Crema

Esecuzione immobiliare 80/2020

Elaborato rappresentativo dello  
stato di fatto del fabbricato