


# PLANIMETRIA PIANO SEMINTERRATO

scala 1:100


**TRIBUNALE DI CREMONA**

Comune di Crema

Esecuzione immobiliare 80/2020  
Elaborato rappresentativo dello  
stato di fatto del fabbricato

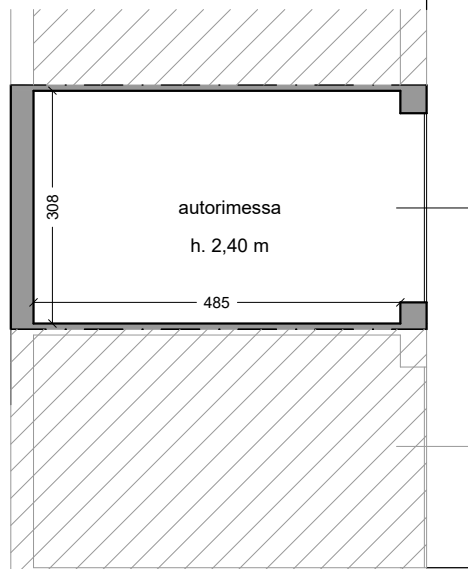

corsello comune

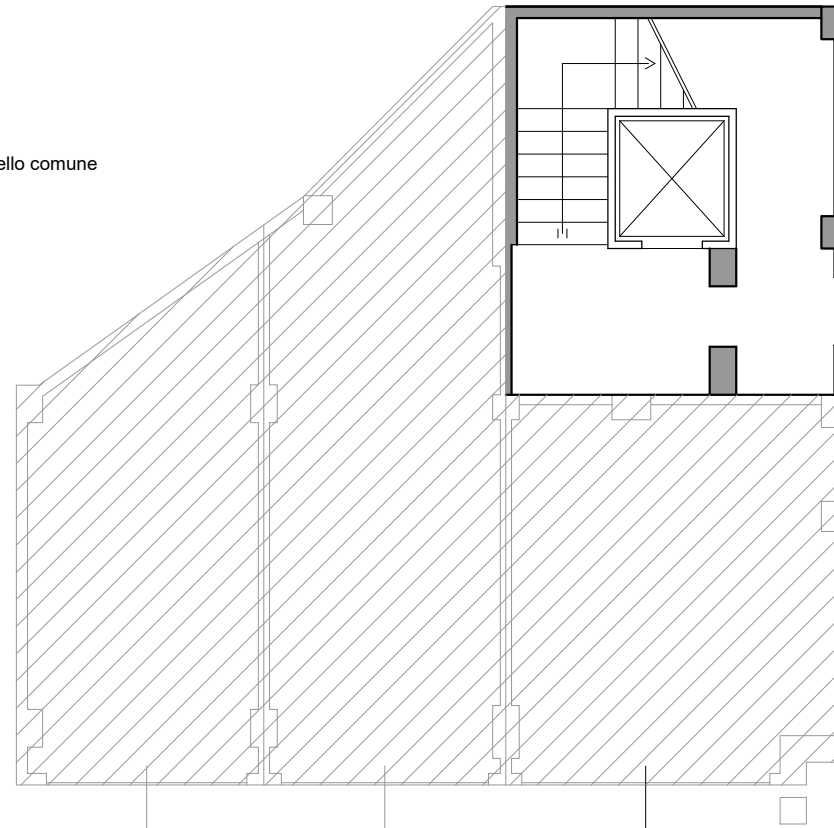

corsello comune

corsello comune

