

MODULARIO
F. Cat. S. T. - 366



MINISTERO DELLE FINANZE

DIREZIONE GENERALE DEL CATASTO E DEI SERVIZI TECNICI ERARIALI

NUOVO CATASTO EDILIZIO URBANO

(R. DECRETO-LEGGE 13 APRILE 1939, N. 652)


MOD. A (Nuovo Catasto Edilizio Urbano)

Lire
30

Planimetria dell'immobile situato nel Comune di NAPOLI Via SANTA n. 55

Ditta [REDACTED]

Allegata alla dichiarazione presentata all'Ufficio Tecnico Erariale di NAPOLI

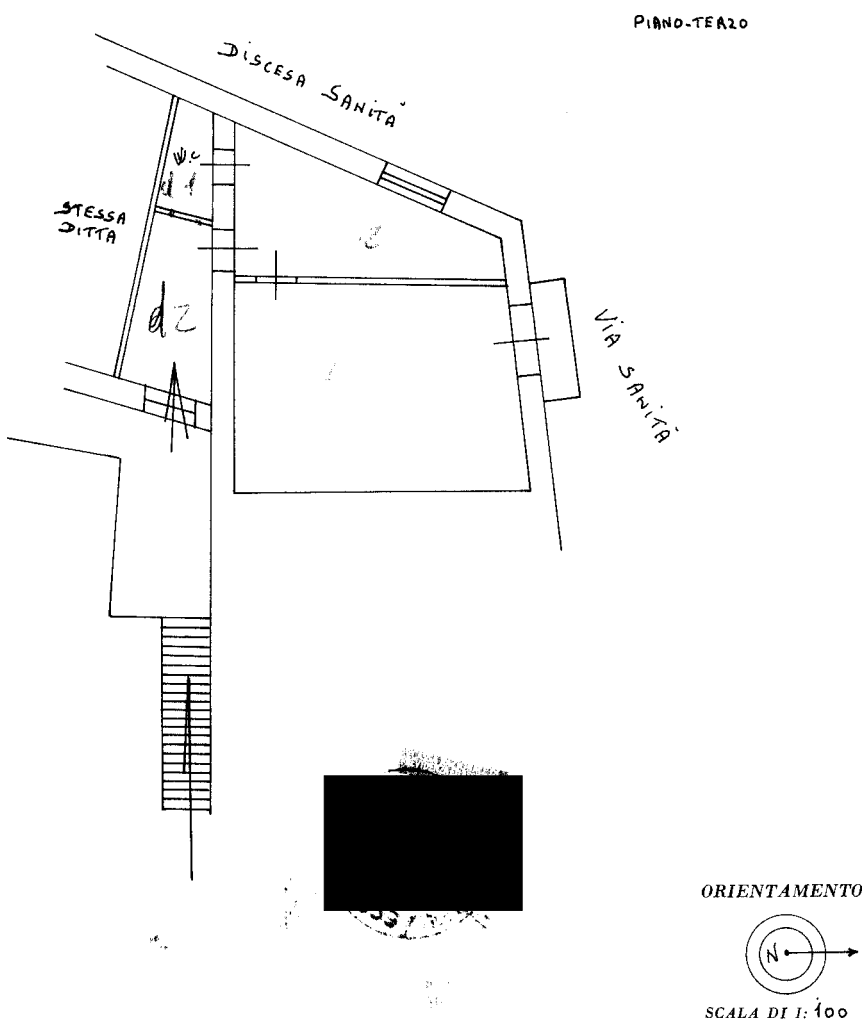


SPAZIO RISERVATO PER LE ANNOTAZIONI D'UFFICIO

DATA
PROT. N°

PT8
194

linea 01
Catasto dei Fabbricati - Situazione al 30/04/2024 - Comune di NAPOLI(F839) - < Sez. urbana STE - Foglio 5 - Paticella 1 - Subalterno 39 >
VIA SANTA` n. 55 Piano 3

Ultima planimetria in atti

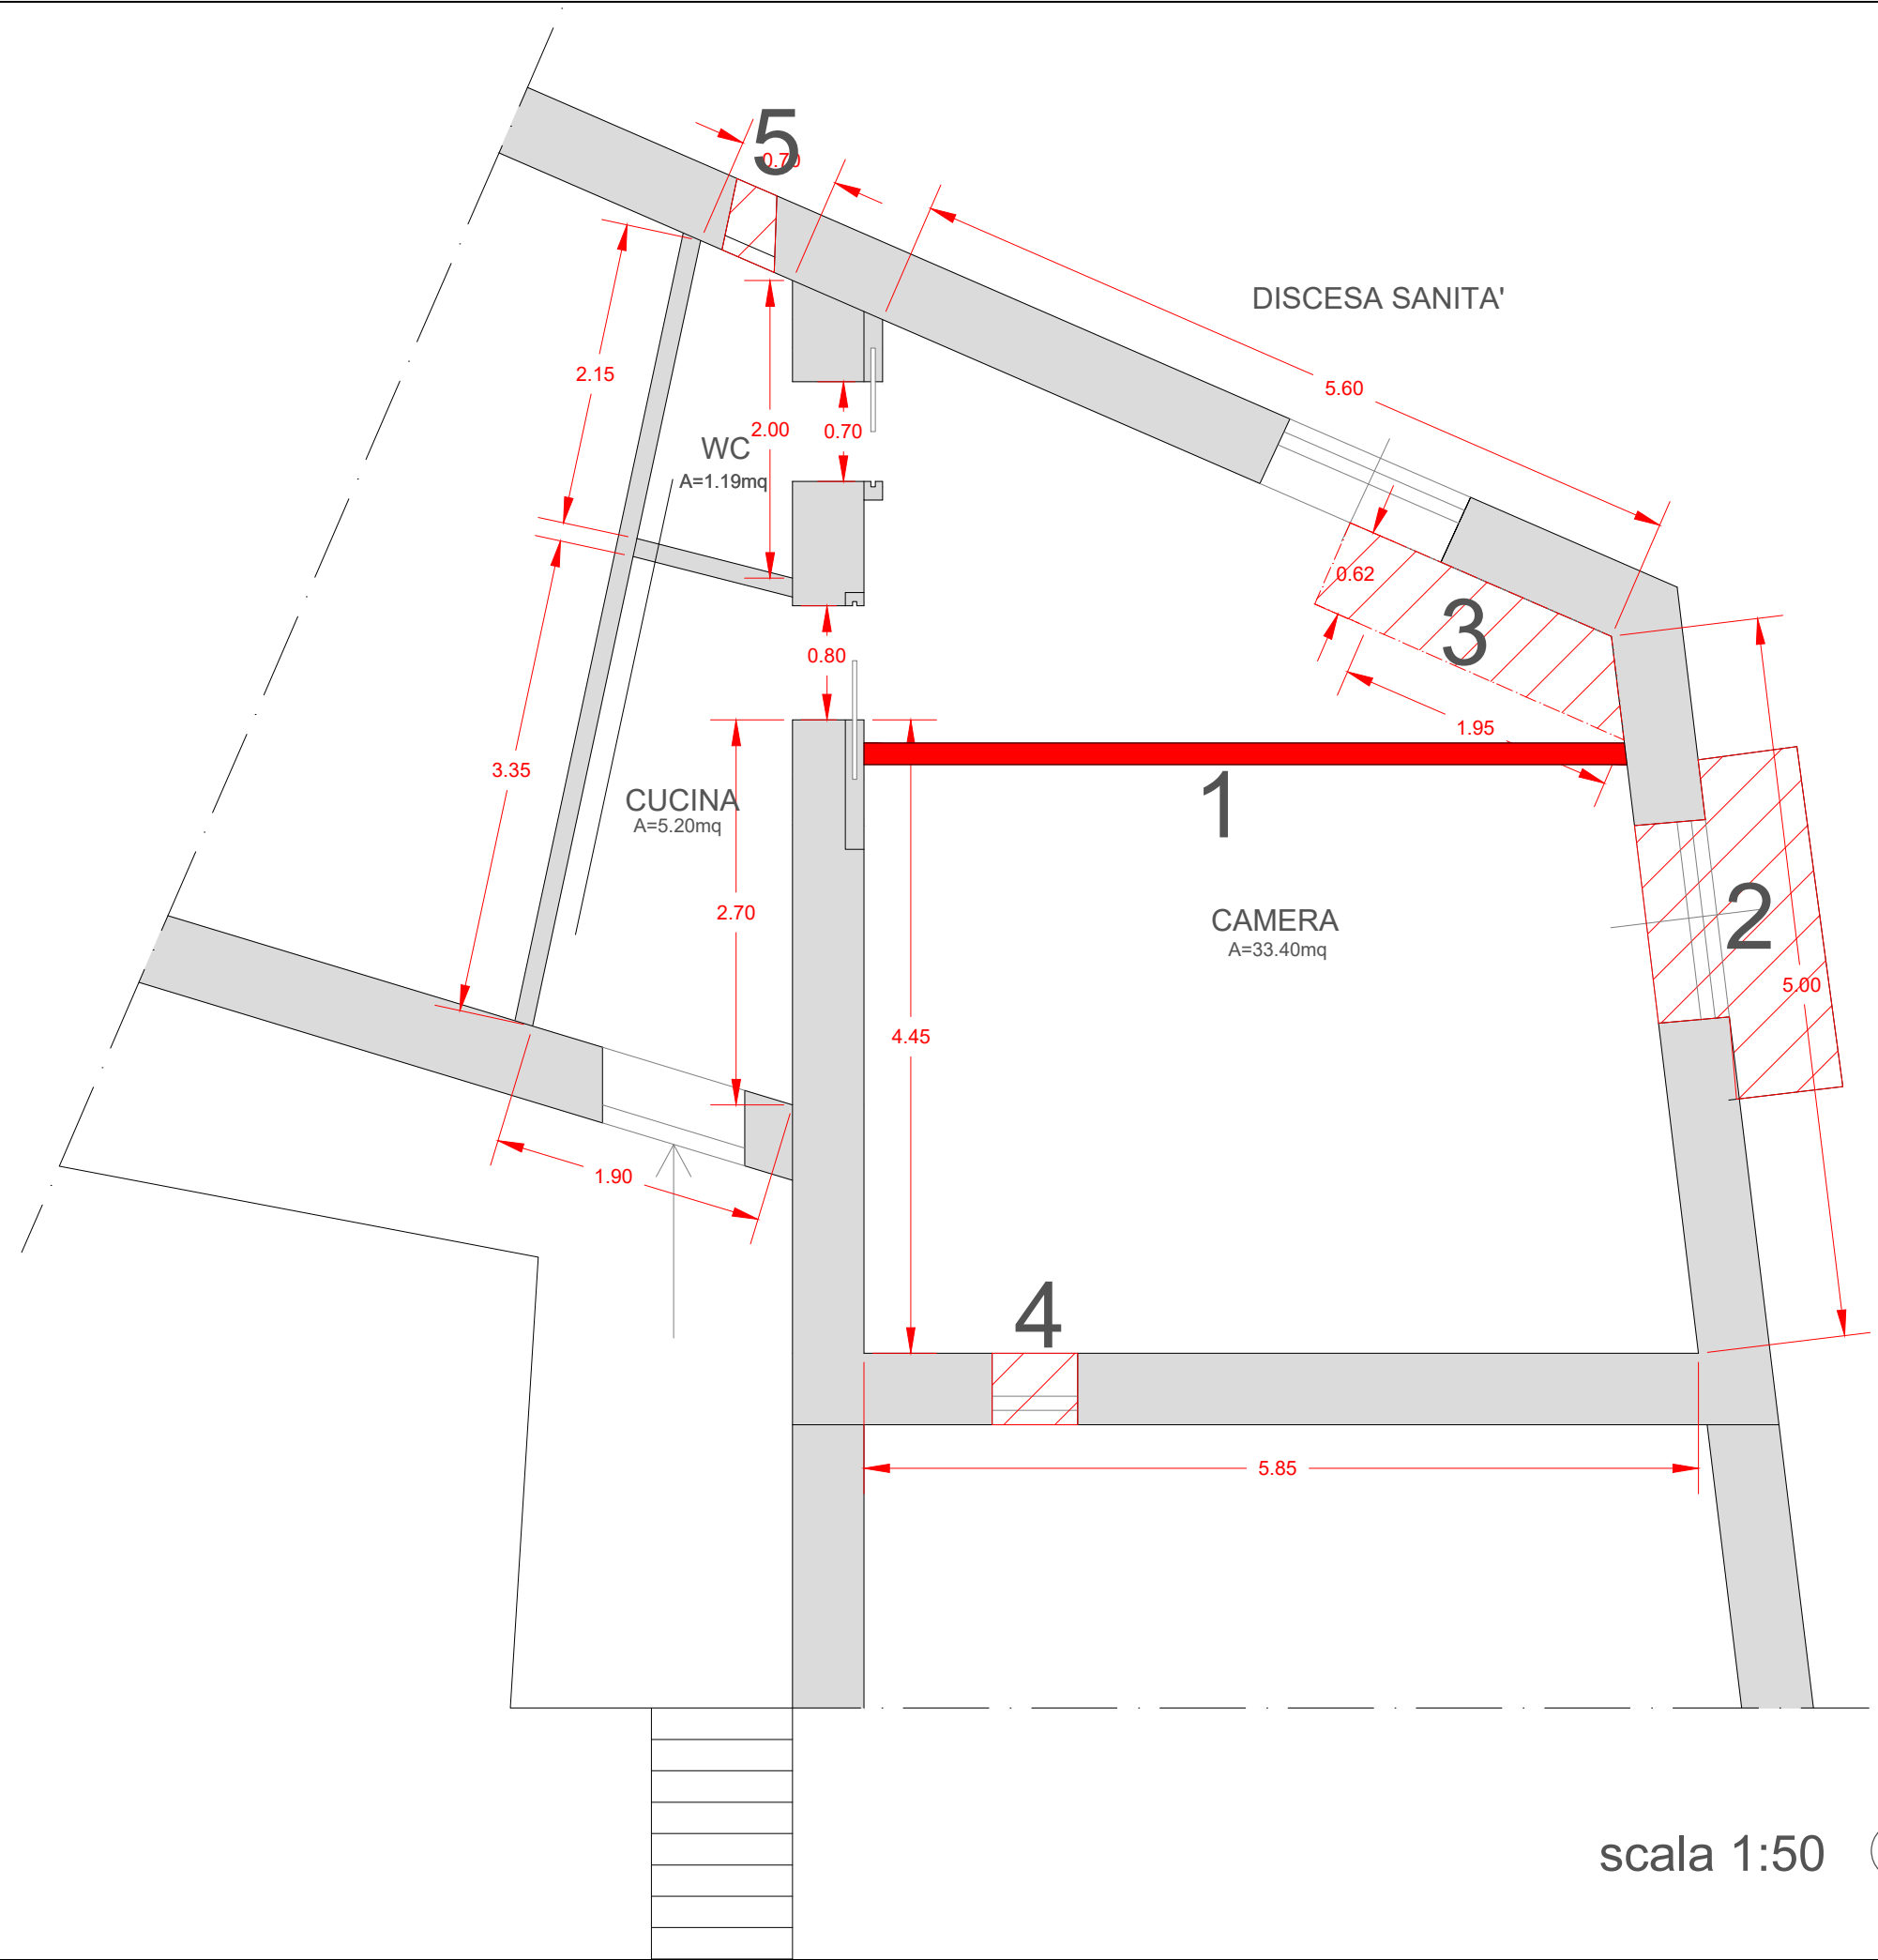

DIFFORMITA'

- 1=TRAMEZZATURA DEMOLITA
- 2= BALCONE
- 3= VANO SCALA
- 4=APERTURA IN ALTO
- 5=FINESTRINO BAGNO

VIA SANITA'

Tribunale di Napoli - V Sezione Civile Esecuzioni Immobiliari
 GE. dott.ssa Stefania Cannavale
 Esec.Imm. R.G.E. 509/22

Planimetria di Rilievo dello Stato dei luoghi con indicazione delle difformità rilevate in scala 1:50
 Immobile Proprietà [REDACTED] Via Sanità 55 - Napoli
 Consulente Tecnico di Ufficio Arch.M.L.Occhiuzzi

scala 1:50