


PLANIMETRIA PIANO SEMINTERRATO

scala 1:100

doc M/1

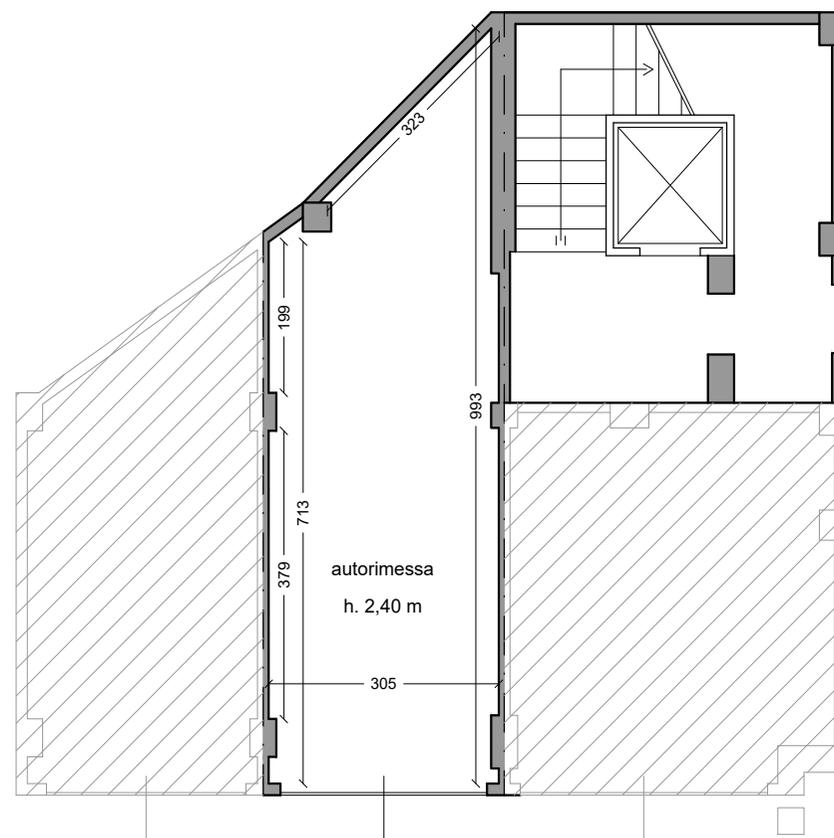

TRIBUNALE DI CREMONA

Comune di Crema

Esecuzione immobiliare 80/2020

Elaborato rappresentativo dello
stato di fatto del fabbricato

