
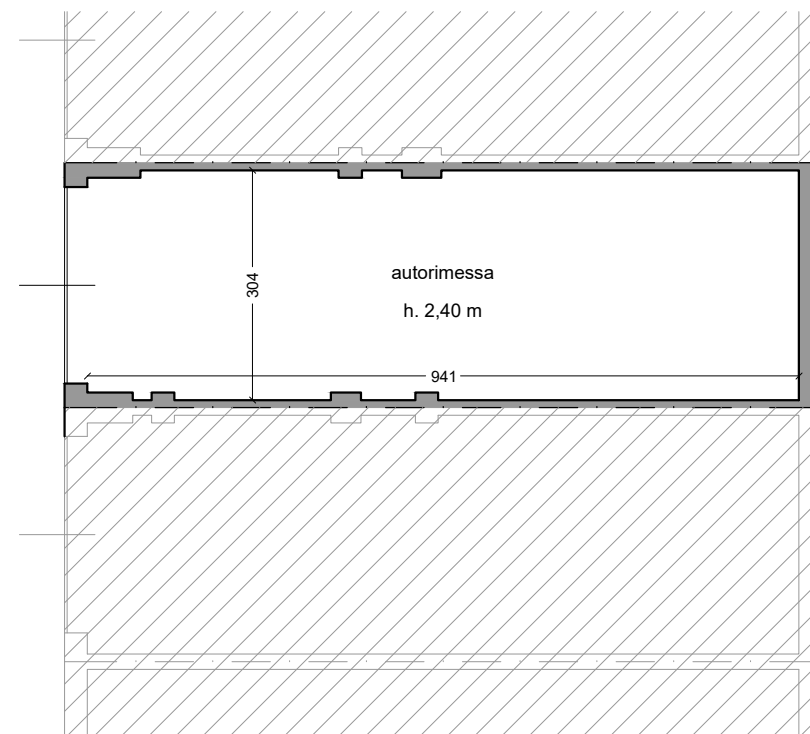



doc N/1

PLANIMETRIA PIANO SEMINTERRATO

scala 1:100

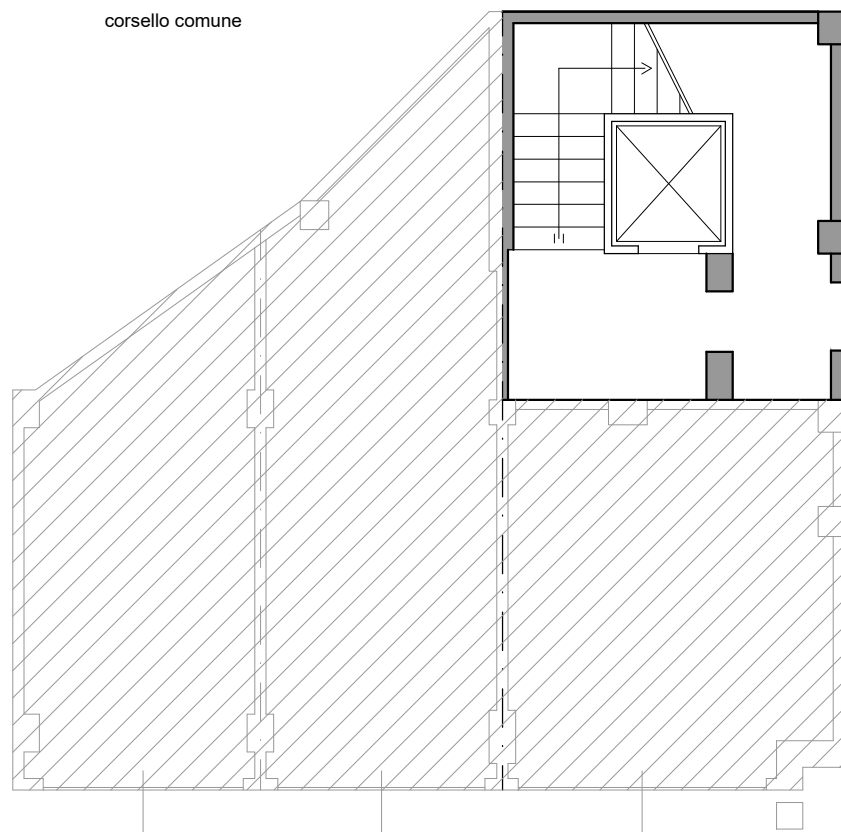

corsello comune

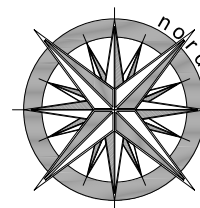

TRIBUNALE DI CREMONA

Comune di Crema

Esecuzione immobiliare 80/2020
Elaborato rappresentativo dello
stato di fatto del fabbricato