
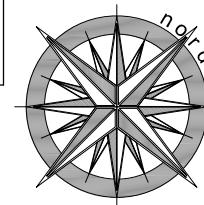
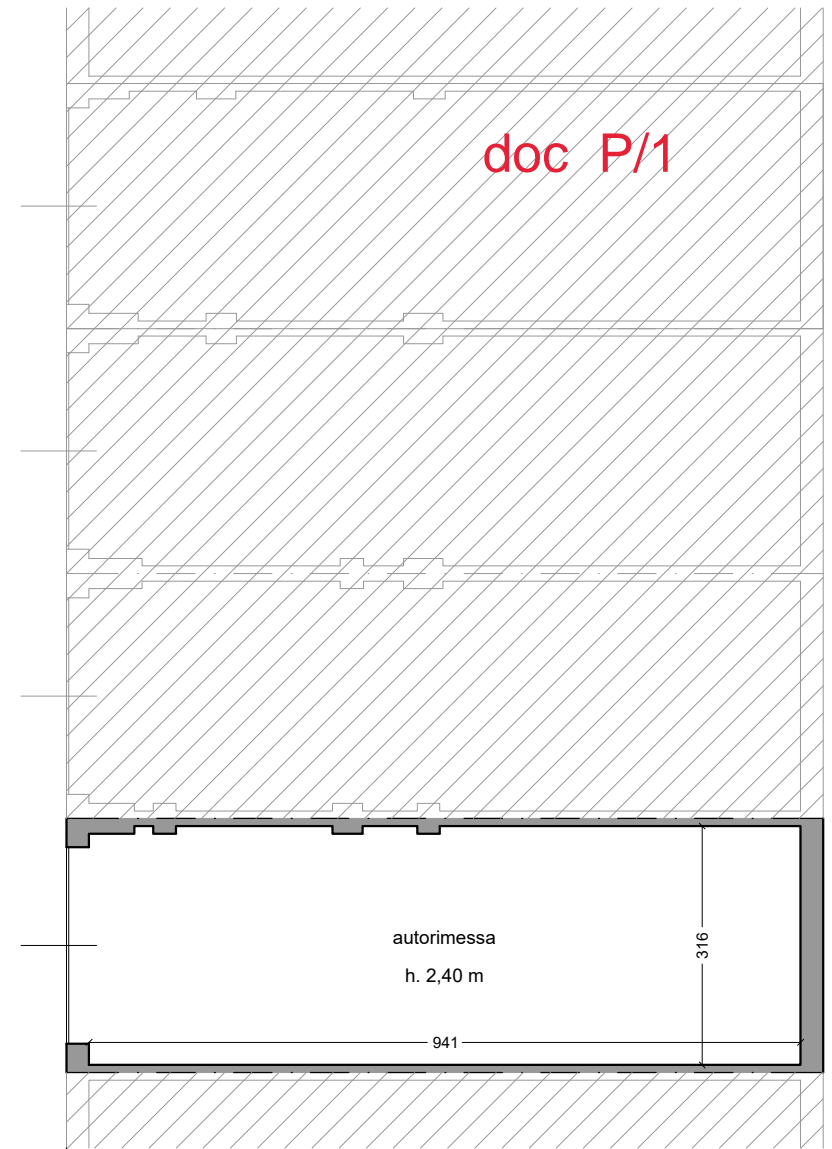


# PLANIMETRIA PIANO SEMINTERRATO

scala 1:100

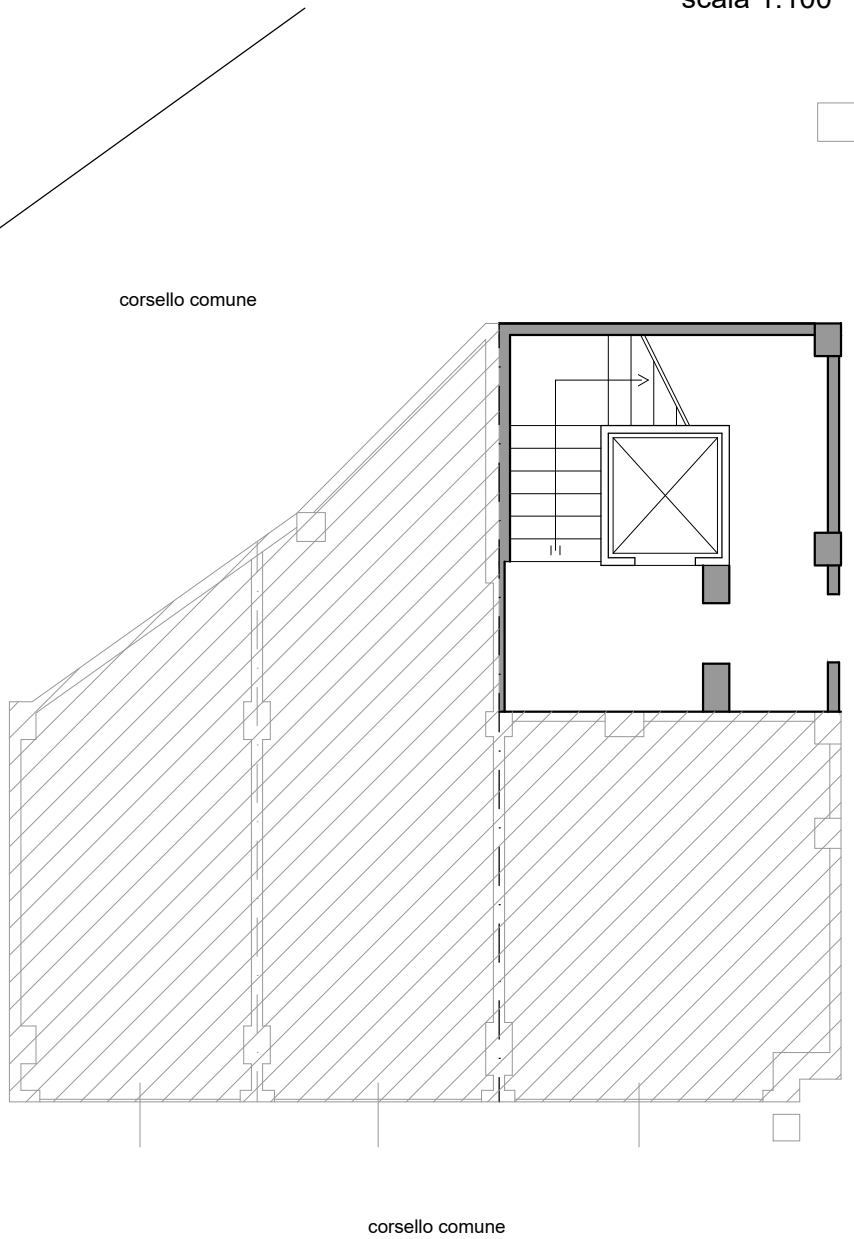

**TRIBUNALE DI CREMONA**  
Comune di Crema  
Esecuzione immobiliare 80/2020  
Elaborato rappresentativo dello  
stato di fatto del fabbricato