

ragioni map. 752


ragioni map. 486

PLANIMETRIA PIANO TERRA

scala 1:100

doc T/1

via di vittorio

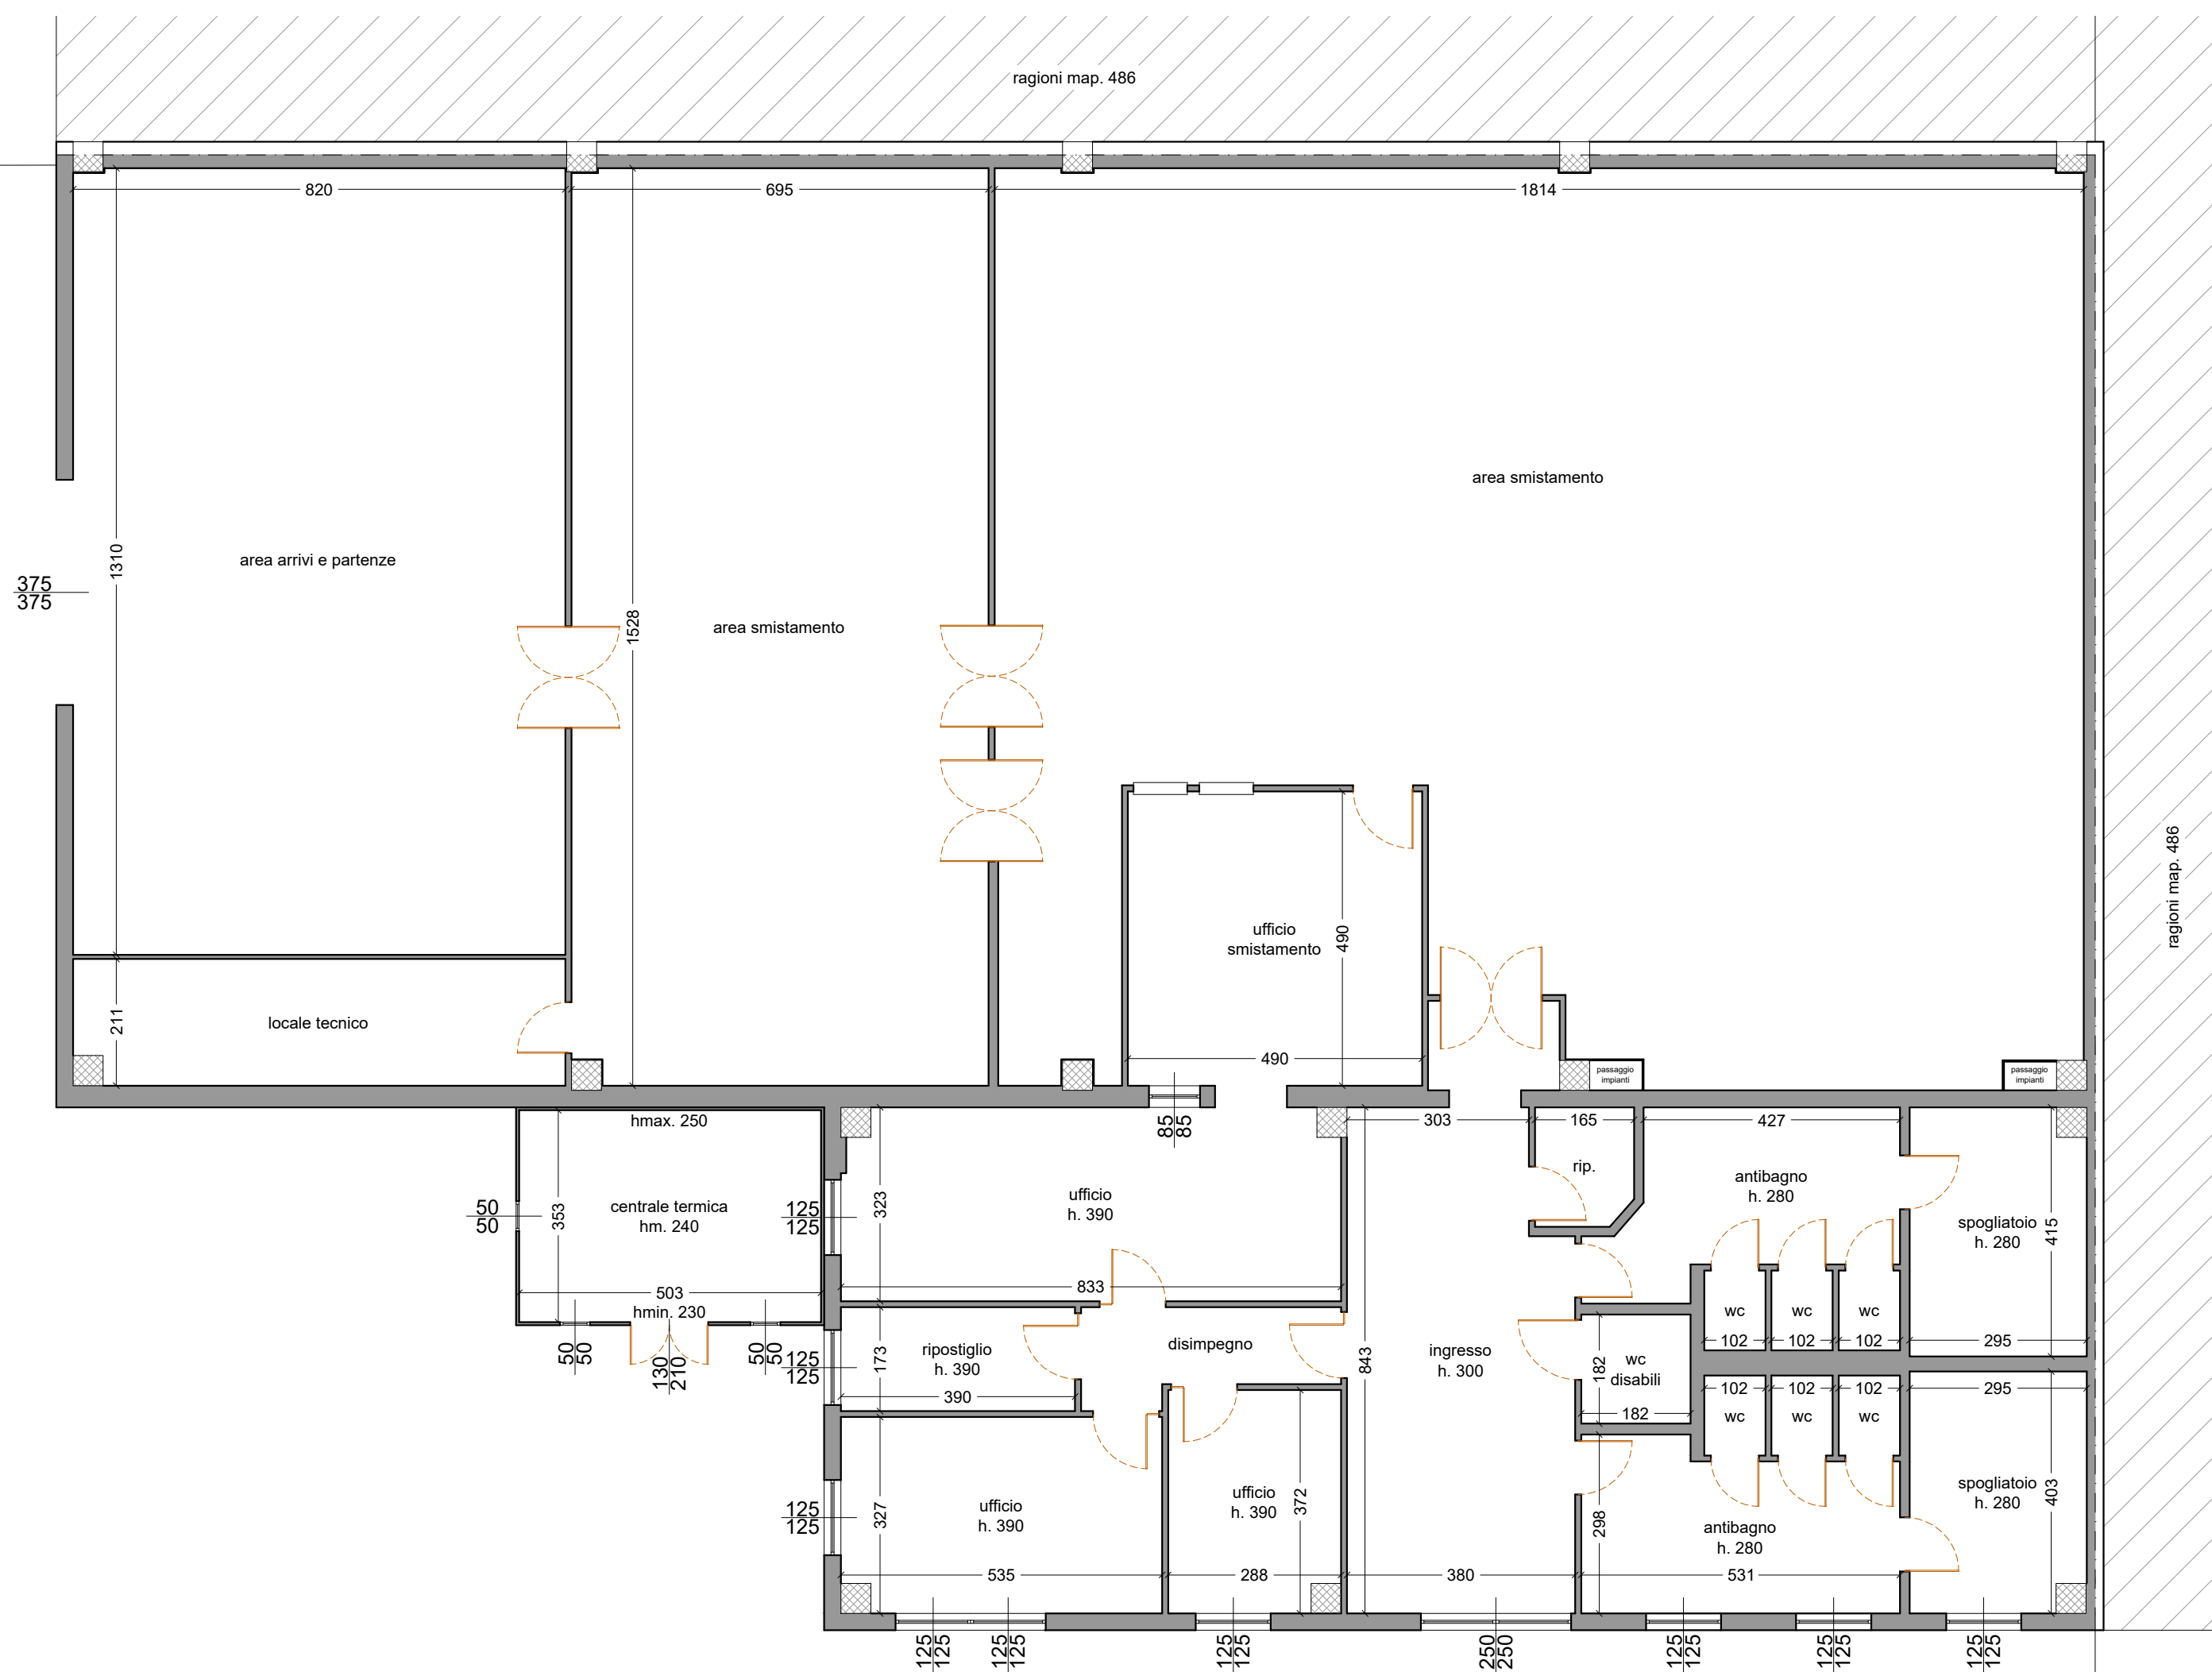

ragioni map. 486

area esclusiva
map. 751

ragioni map. 750

via dell'industria

TRIBUNALE DI CREMONA
 Comune di Crema
 Esecuzione immobiliare 80/2020
 Elaborato rappresentativo dello
 stato di fatto del fabbricato

