


TERAMO CITTA'

POSIZIONE IMMOBILE

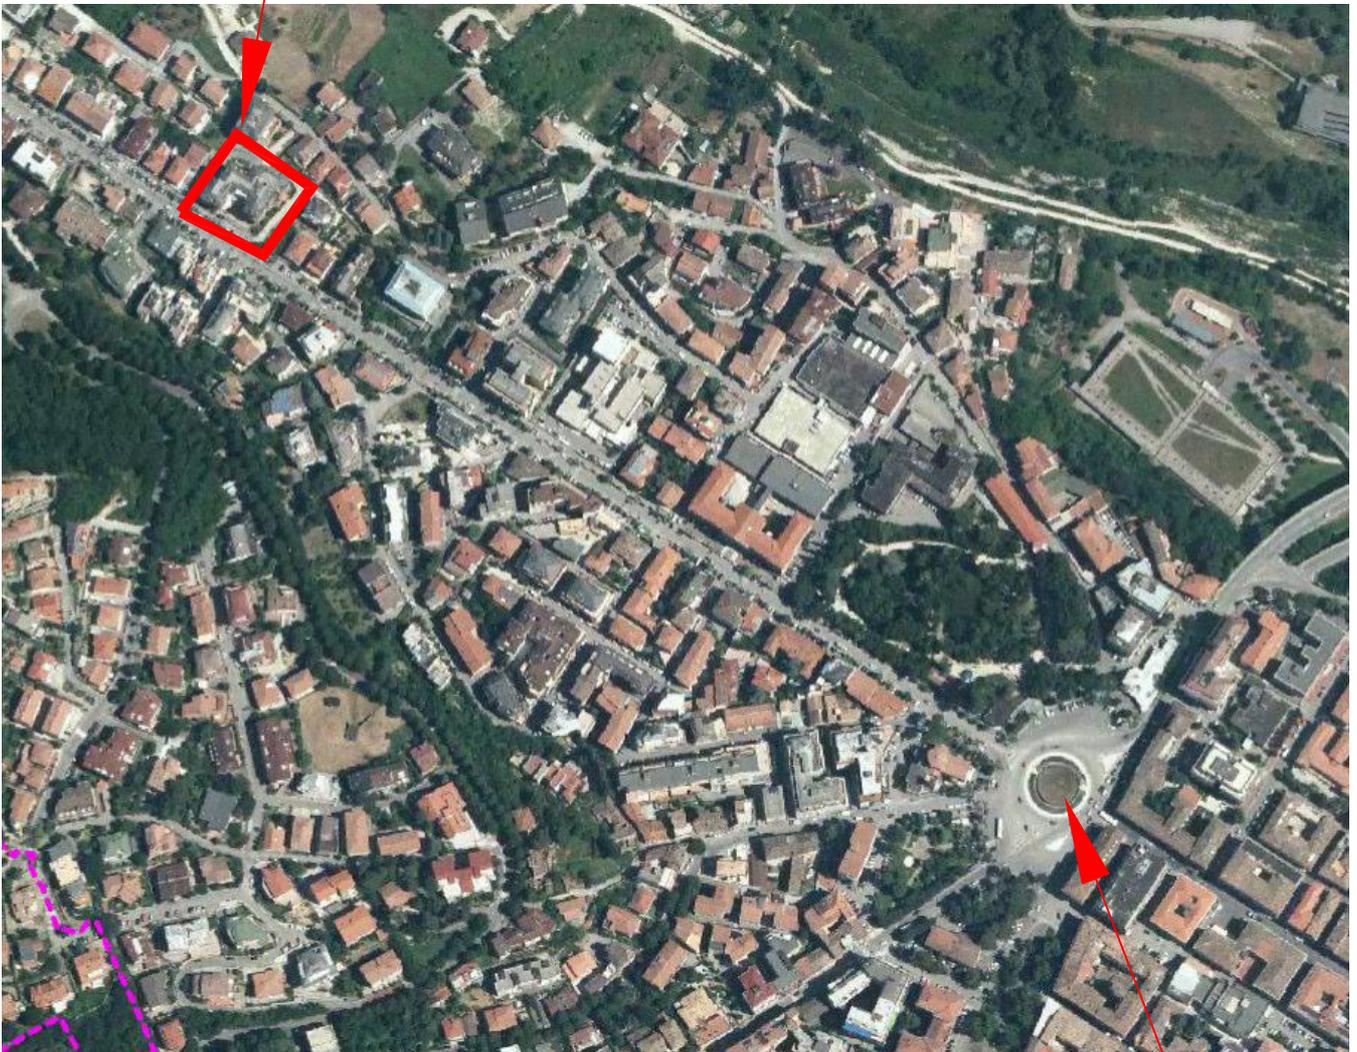

PIAZZA GARIBALDI

F. - rig. rend. - 498



MINISTERO DELLE FINANZE
DIREZIONE GENERALE DEL CATASTO E DEI SERVIZI TECNICI ERARIALI

Lire
150


NUOVO CATASTO EDILIZIO URBANO

(R. DECRETO-LEGGE 13 APRILE 1939, N. 652)

Planimetria dell'immobile situato nel Comune di TERAMO Via le Bovio


Allegata alla dichiarazione presentata all'Ufficio Tecnico Erariale di TERAMO

Palazzina "A"

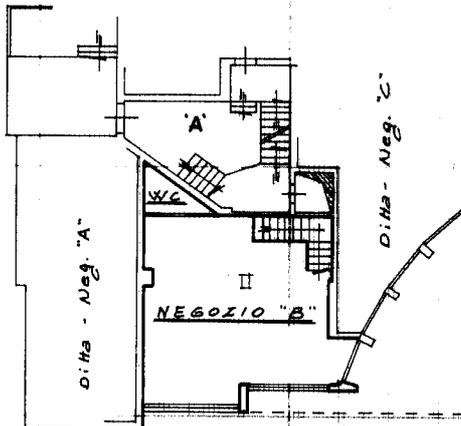

PIANO TERRA

h = m. 3.45

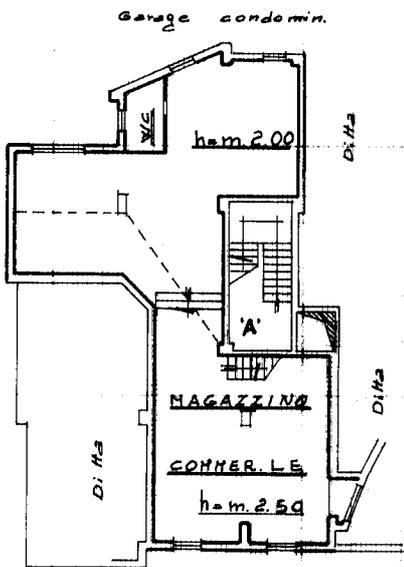

PIANO MEZZANINO

SEMINTERRATO

ORIENTAMENTO




SCALA DI 1:200


SPAZIO RISERVATO PER LE ANNOTAZIONI D'UFFICIO

DATA 15/11/83
PROT. N° 9864

52 326 2

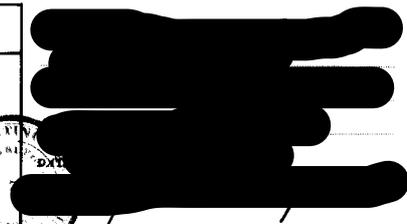

Catasto dei Fabbricati - Situazione al 12/12/2023 - Comune di TERAMO(L103) - < Foglio 52 - Particella 326 - Subalterno 2 >
VIALE GIOVANNI BOVIO n. 52 Piano S1-T
mem 01

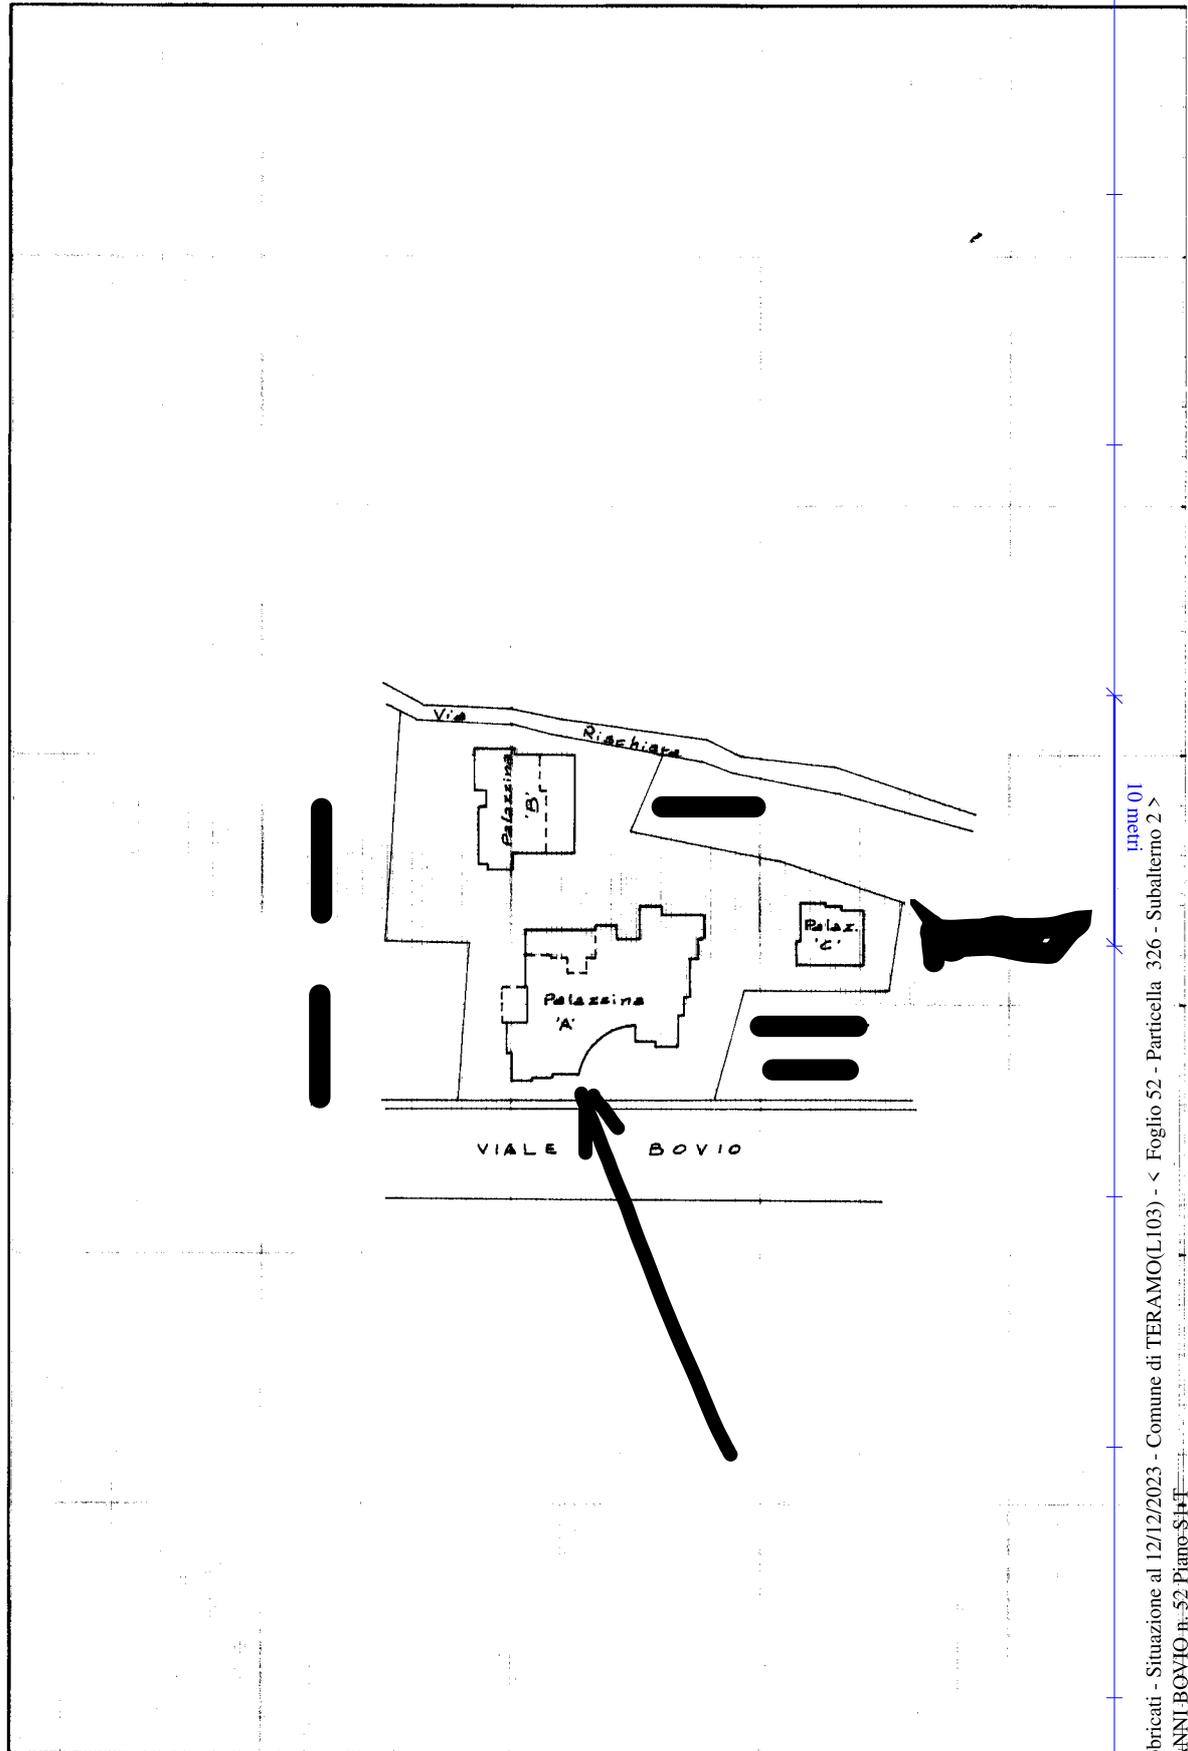

Catasto dei Fabbricati - Situazione al 12/12/2023 - Comune di TERAMO(L103) - < Foglio 52 - Particella 326 - Subalterno 2 >
VIALE GIOVANNI BOVIO n.52 Piano S+T

mem 01

Ultima planimetria in atti

Catasto fabbricati
Visura attuale per immobile
Situazione degli atti informatizzati al 12/12/2023



Immobile di catasto fabbricati



Causali di aggiornamento ed annotazioni

Informazioni riportate negli atti del catasto al 12/12/2023

Dati identificativi: Comune di **TERAMO (L103) (TE)**

Foglio **52** Particella **326** Subalterno **2**

Busta mod.58: **12020**

Classamento:

Rendita: **Euro 1.933,61**

Zona censuaria **1**,

Categoria **C/1^a**, Classe **8**, Consistenza **90 m²**

Indirizzo: VIALE GIOVANNI BOVIO n. 52 Piano S1-T

Dati di superficie: Totale: **133 m²**

Ultimo atto di aggiornamento: VARIAZIONE TOPONOMASTICA del 30/11/2018 Pratica n. TE0082100 in atti dal 30/11/2018 VARIAZIONE TOPONOMASTICA D'UFFICIO (n. 21845.1/2018)

> **Dati identificativi**

Comune di **TERAMO (L103) (TE)**
Foglio **52** Particella **326** Subalterno **2**

COSTITUZIONE del 15/11/1983 in atti dal 17/06/1992
(n. 2864.1/1983)

Particelle corrispondenti al catasto terreni

Comune di **TERAMO (L103) (TE)**
Foglio **52** Particella **326**

> **Indirizzo**

VIALE GIOVANNI BOVIO n. 52 Piano S1-T

VARIAZIONE TOPONOMASTICA del 30/11/2018
Pratica n. TE0082100 in atti dal 30/11/2018
VARIAZIONE TOPONOMASTICA D'UFFICIO (n.
21845.1/2018)

Direzione Provinciale di Teramo
Ufficio Provinciale - Territorio
Servizi Catastali

> **Dati di classamento**

Rendita: **Euro 1.933,61**
Zona censuaria **1**,
Categoria **C/1^a**, Classe **8**, Consistenza **90 m²**

VARIAZIONE del 01/01/1992 VARIAZIONE DEL
QUADRO TARIFFARIO

> **Dati di superficie**

Totale: **133 m²**

VARIAZIONE TOPONOMASTICA del 30/11/2018
Pratica n. TE0082100 in atti dal 30/11/2018 Protocollo
NSD n. VARIAZIONE TOPONOMASTICA D'UFFICIO
(n. 21845.1/2018)

Dati relativi alla planimetria: data di presentazione
15/11/1983, prot. n. 2864

> **Intestazione attuale dell'immobile - totale intestati: 1**

[REDACTED]

Visura telematica

Tributi speciali: Euro 0,90

Legenda

a) C/1: Negozi e botteghe