

- LOTTO "3" -



MODULO ARI0
F. Catasto 114



MINISTERO DELLE FINANZE
DIPARTIMENTO DEL TERRITORIO


MC

CATASTO EDILIZIO URBANO (RDL 13-4-1939, N. 652)

Planimetria di u.i.u. in Comune di MONTAIONE via Loc. Sorri pa civ.

Catasto dei Fabbricati - Situazione al 22/07/2014 - Comune di MONTAIONE(F398) - < Foglio: 33 Particella: 224 - Subalterno 500 >
VIA ALBERI piano: I;

Foglio 333 - I. 1000 e Zona del Sub

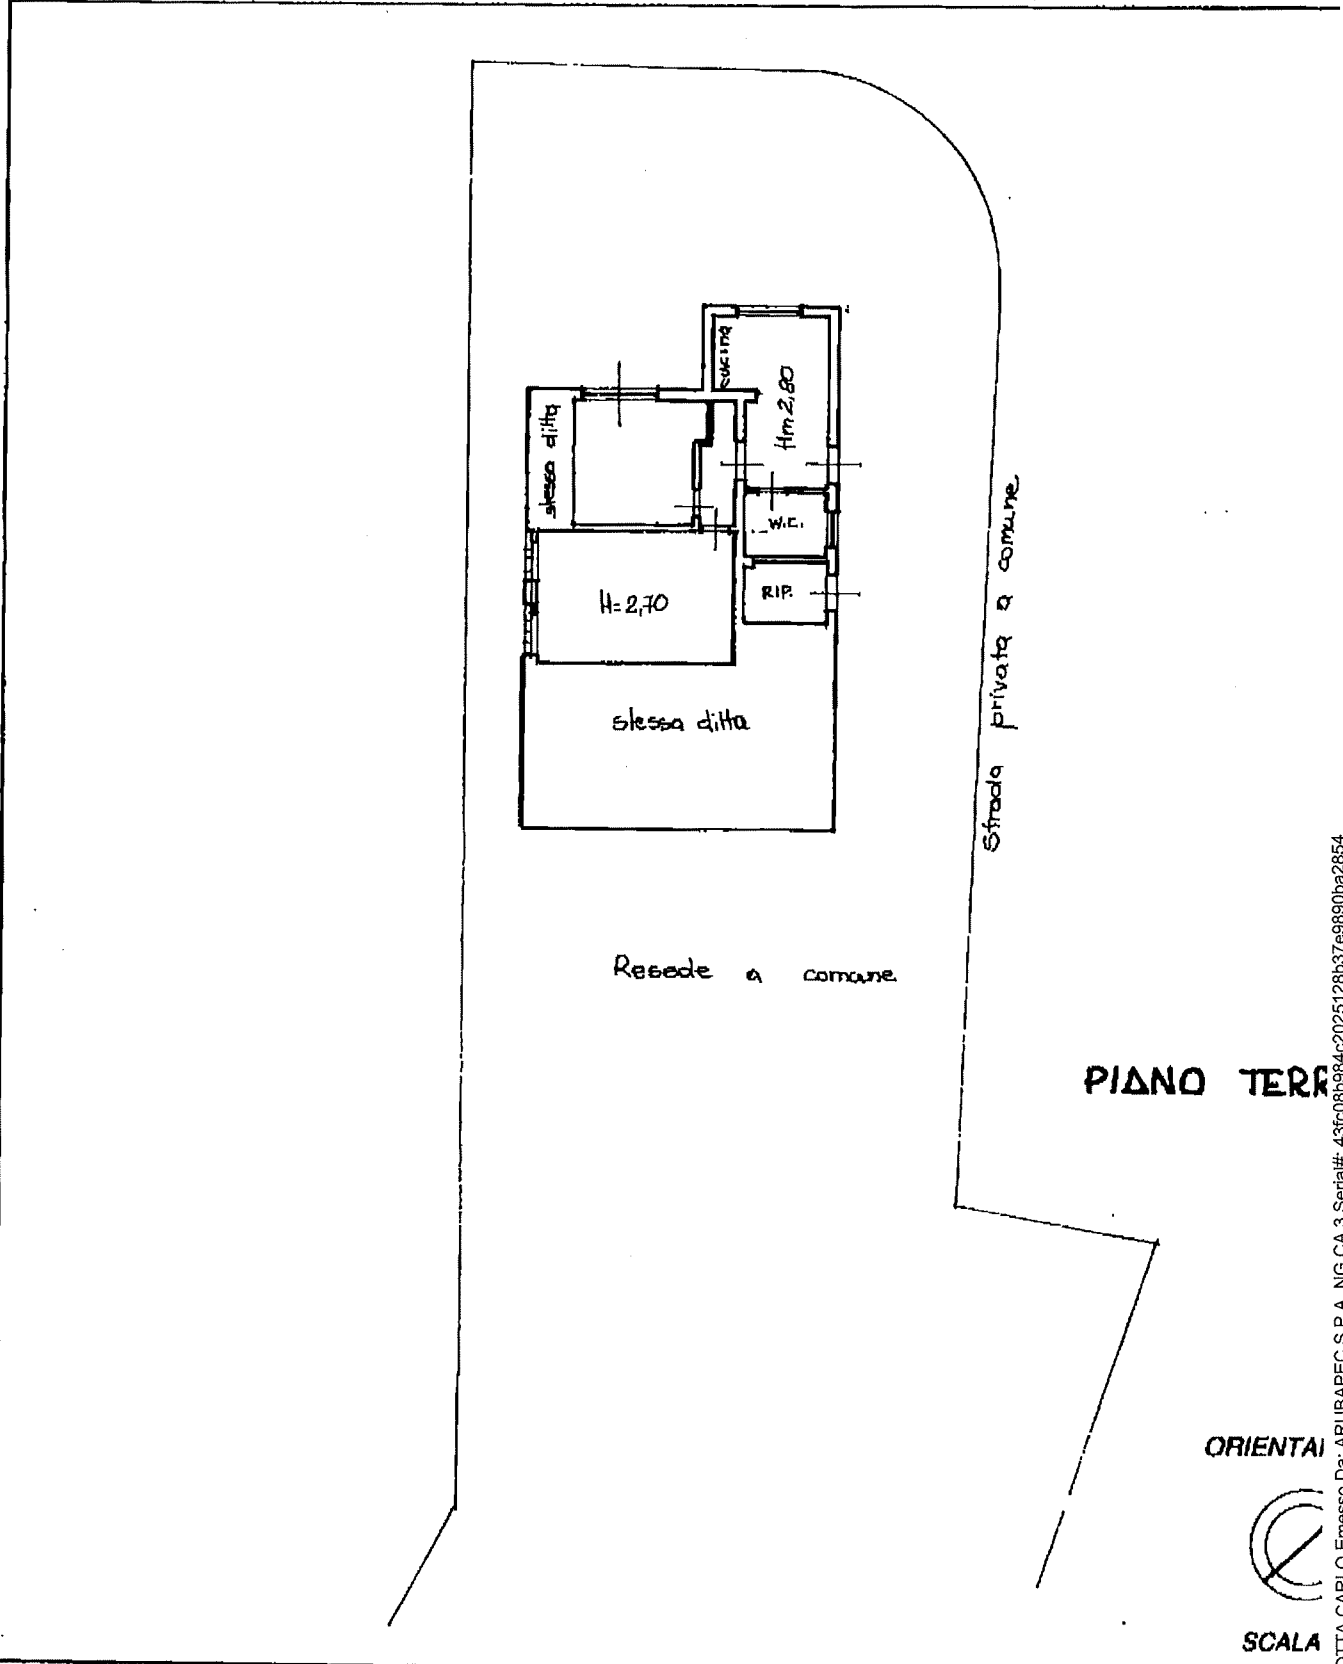

Dichiarazione di N.C.
 Denuncia di variazione
 Ultima Planimetria in atti
 Identificativi catastali
 Data presentazione: 02/07/2001 - Data: 22/07/2014 - n. FI0122120 - Richiedente C.U.T
 Tot. schede: n. 1 - Formato di acc.: 14(216x296) - Fatt. di scala: 1:1


Compilata dal Geometra
 (Titolo, cognome e nome)
 Iscritto all'albo de i. Geometri
 della provincia di Firenze n. 2012/10
 data Firma [Signature]

RISERVATO ALL'UFFICIO

Firmato Da: BELLOTTA CARLO Emesso Da: ARUBAPEC S.P.A. NG CA 3 Serial#: 43fc0b984c2025128b37e9890ba2854



PIANO TERRA

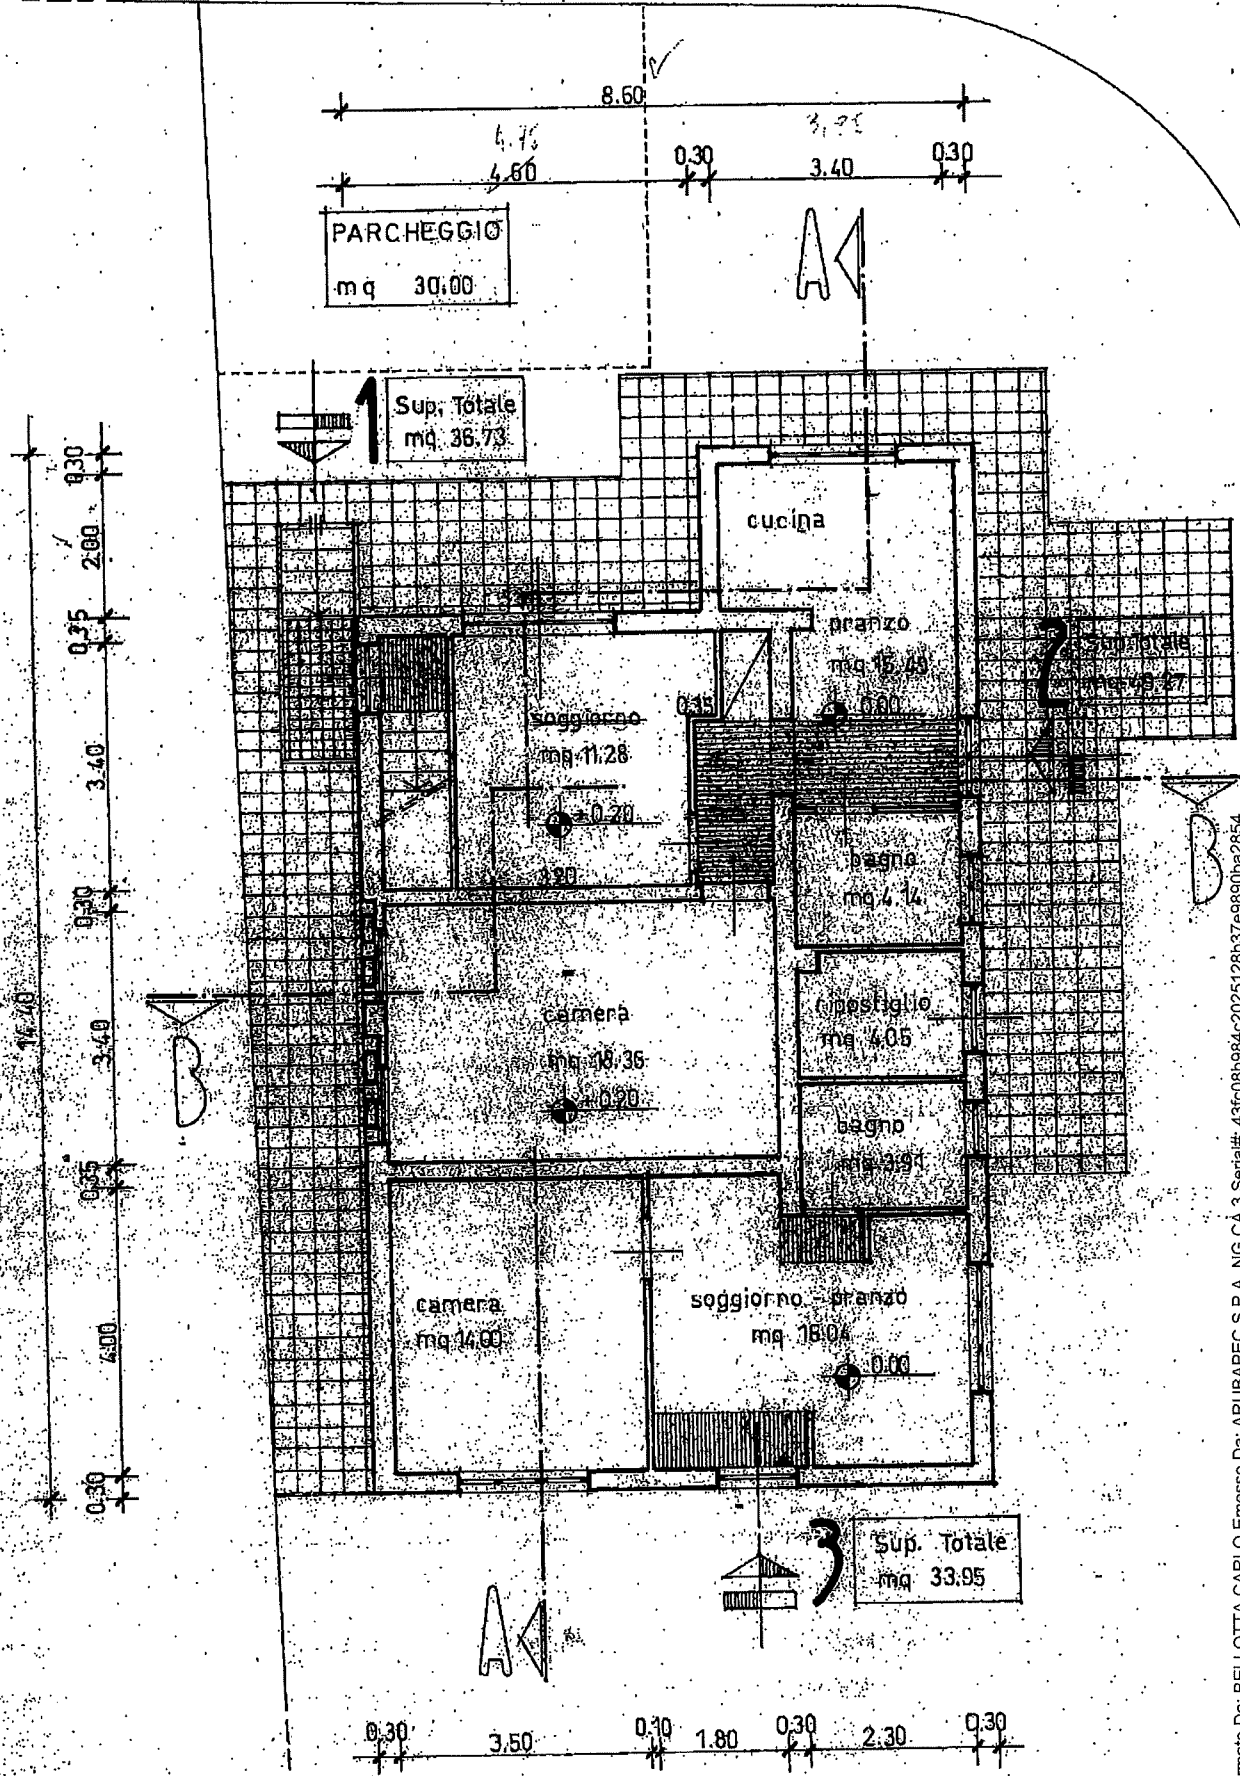

Firmato Da: BELLOTTA CARLO Emesso Da: ARUBAPEC S.P.A. NIG CA 3 Serial#: 43fc08b984c2025128b37e9890ba2854



MODULARIO
F. Catastro - 431



MINISTERO DELLE FINANZE
DIPARTIMENTO DEL TERRITORIO


Mod. EP/1 CE

Ufficio Tecnico Erariale di FIRENZE

ELABORATO PLANIMETRICO

Pag. n. 1 di 1

Ubicazione e riferimenti catastali dell'immobile			
Comune <u>MONTALONE</u>	C.T. Sez.	Fgl.	Mapp.
Via/piazza <u>Loc. Sorripa</u> n.	C.E.U. Sez.	Fgl. <u>33</u>	Mapp. <u>224</u>
ESTRATTO DI MAPPA	scala 1: <u>20 00</u>	Tipo mappale n. <u>143016</u> del <u>30/04/04</u>	

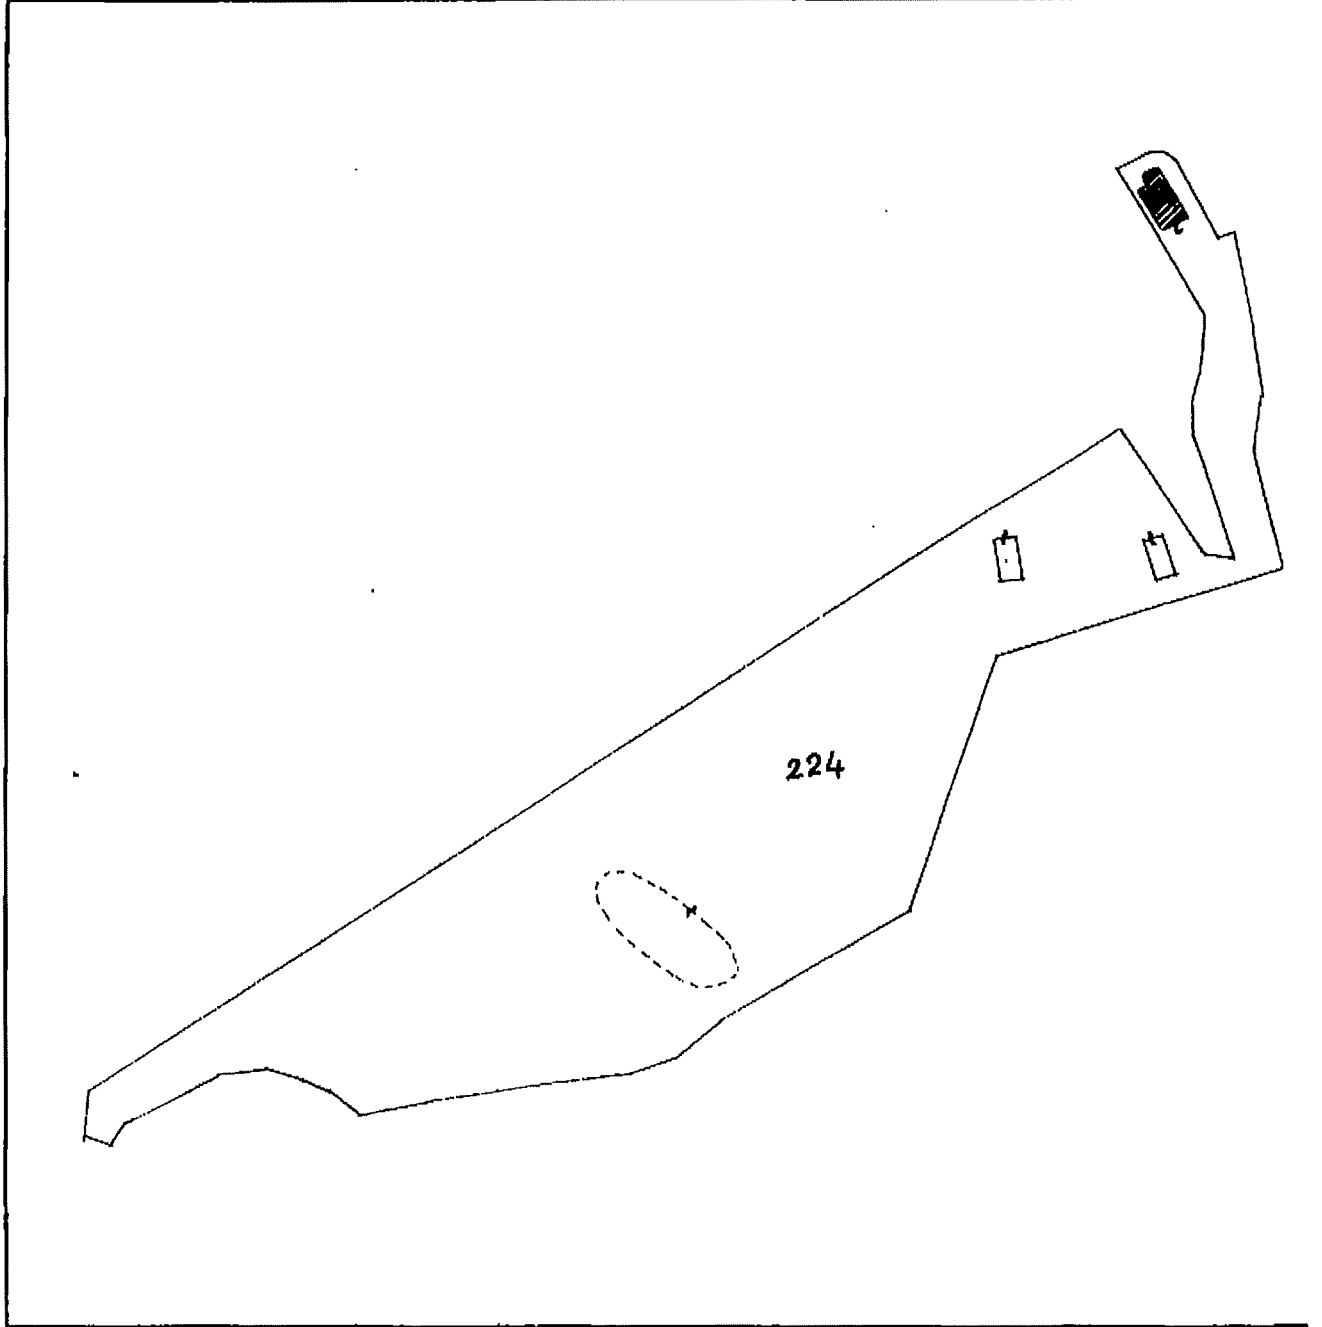

Riservato all'Ufficio Tecnico Erariale	L'operatore	IL TECNICO
Protocollo		
Ultima Planimetria con il presente mod. EP/1 prot.		
Annulato e sostituito dal mod EP/1 prot.		
		<i>[Signature]</i>
		firma e timbro

Catasto dei Fabbricati - Situazione al 22/07/2014 - Comune di MONTALONE (F398) - < Foglio: 33 Particella: 224 - Elaborato planimetrico > - Sub:



MODULARIO
Catasto 433



MINISTERO DELLE FINANZE
DIPARTIMENTO DEL TERRITORIO

Mod EP/2 CEU

Ufficio Tecnico Erariale di FIRENZE


ELABORATO PLANIMETRICO

Pag. n. . . . di

Comune	Sezione	Foglio	Numero	Tipo mappa n	dat
MONTAIONE		33	224	143016	30/04/01

DIMOSTRAZIONE GRAFICA DEI SUBALTERNI ASSEGNATI

scala 1: 5 00

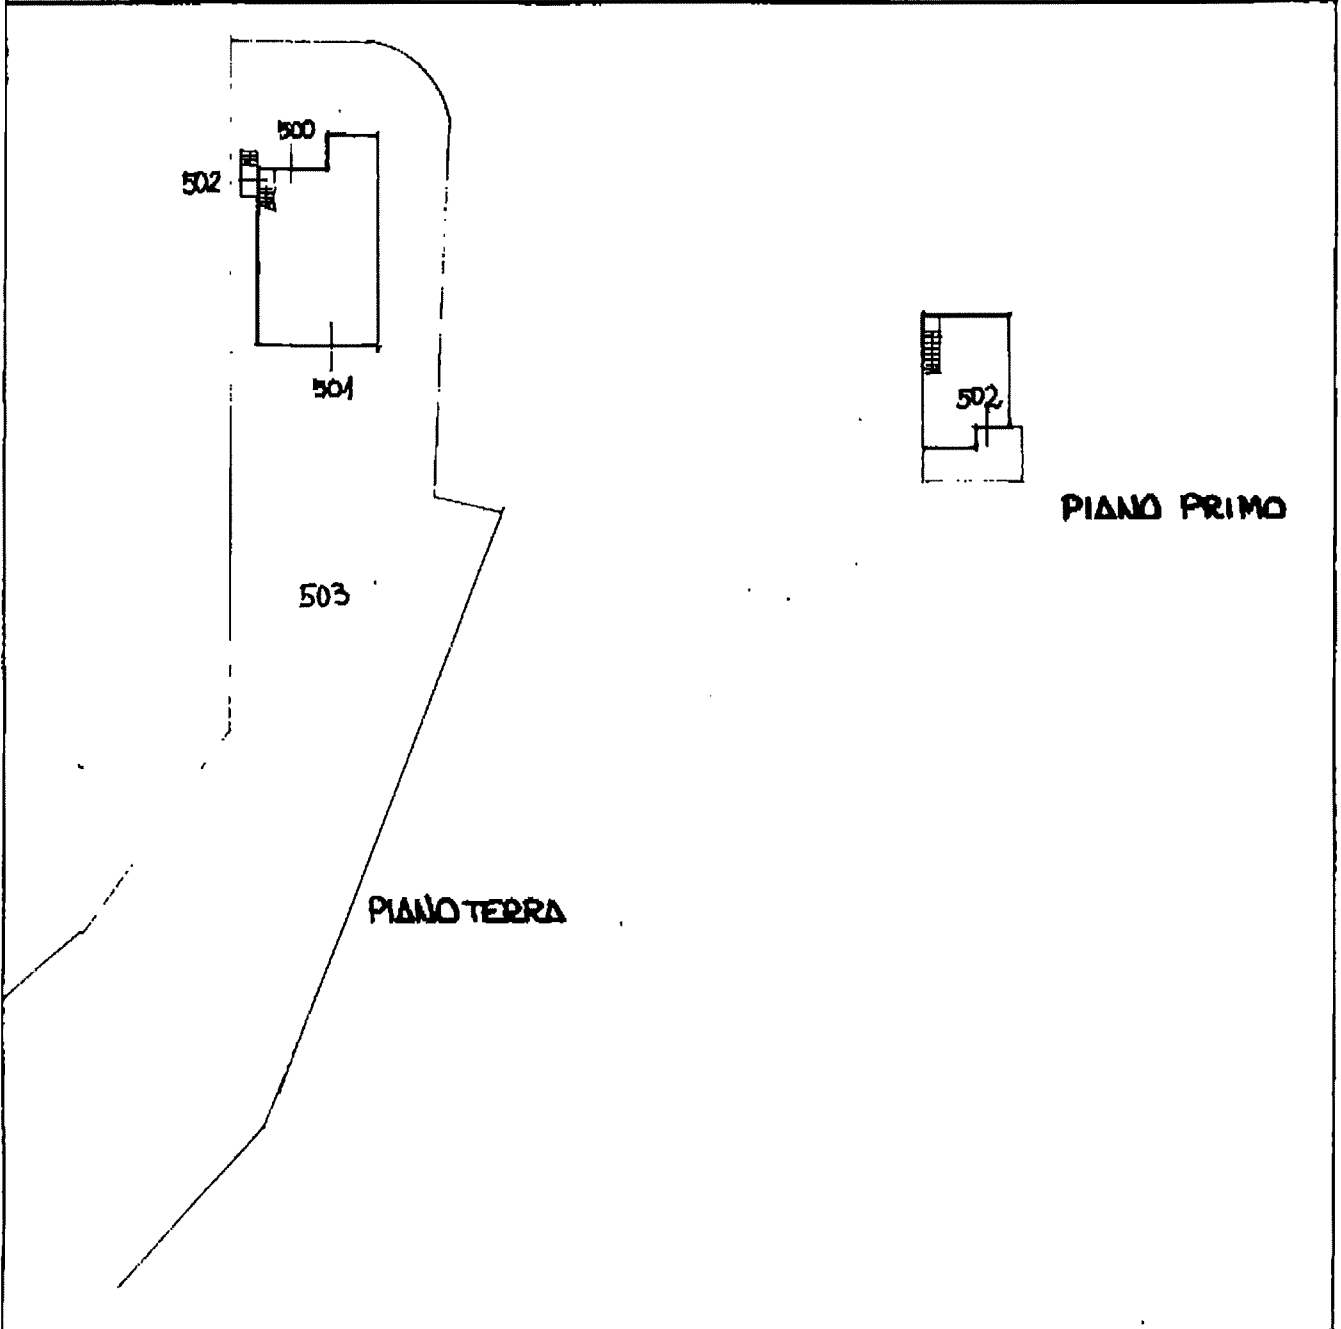

Riservato all'Ufficio Tecnico Erariale

L'operatore

IL TECNICO

Protocollo

Planimetria in atti
Sostituisce il presente mod. EP/2 prot.

Ultima Data presentazione: 15/11/2001 - Data: 22/07/2014 - n. FI0122073 - Richiedente
Scheda 2 di 3 - Formato di acq: A4(216x296) - Fatt. di scala: 1:1

[Signature]
nome e cognome

Catasto dei Fabbricati - Situazione al 22/07/2014 - Comune di MONTAIONE (F398) - < Foglio: 33 Particella: 224 - Elaborato planimetrico > - Sub:

MODULARIO
F. Catasto 214




MINISTERO DELLE FINANZE
DIPARTIMENTO DEL TERRITORIO

MOD.

CATASTO EDILIZIO URBANO (RDL 13-4-1939, N. 652)

Planimetria di u.i.u. in Comune di MONTAIONE via loc. Sarripa civ.

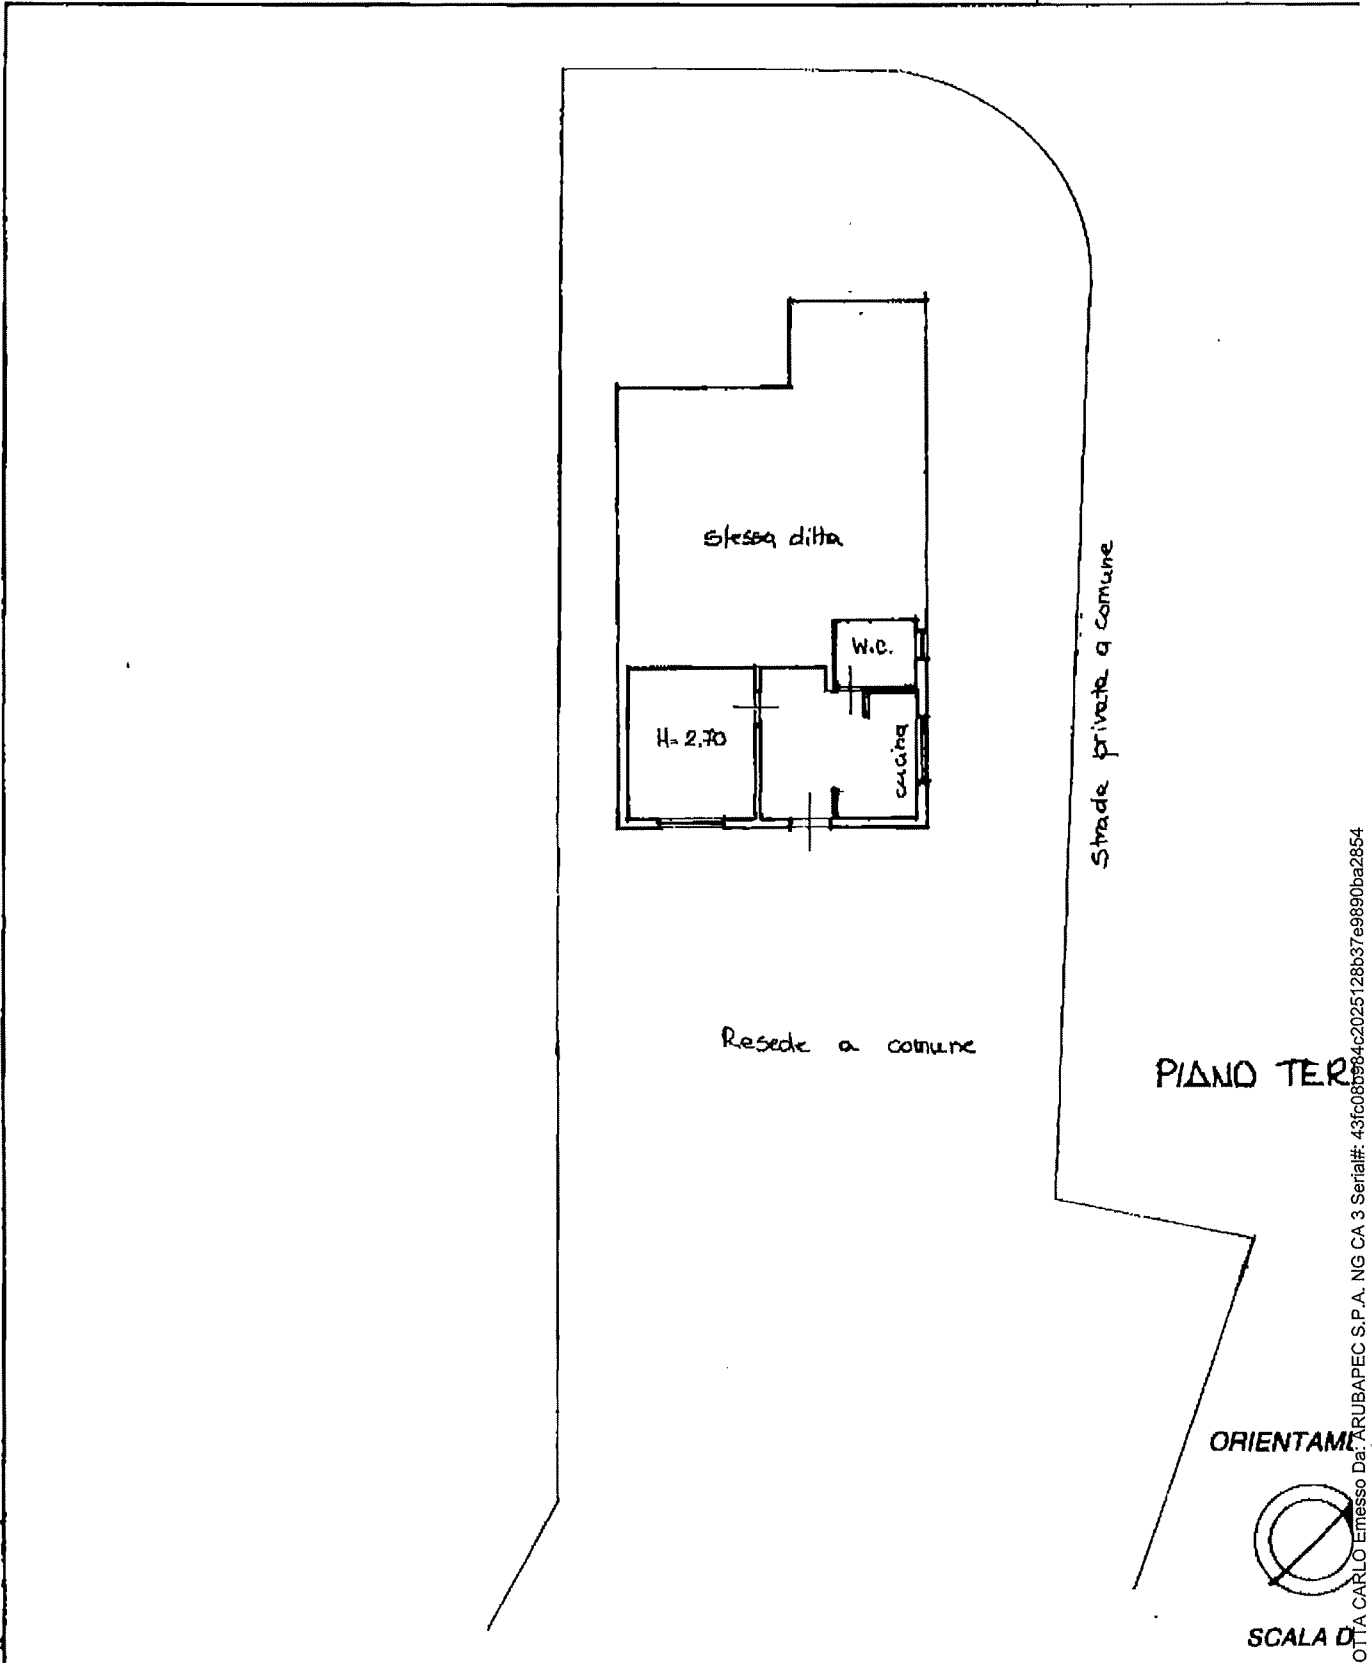


Catasto dei Fabbricati - Situazione al 22/07/2014 - Comune di MONTAIONE(F398) - < Foglio: 33 Particella: 224 - Subalterno 501 >
VIA ALBERI piano: T,
Foglio: 33 Particella: 224 Subalterno: 501

Dichiarazione di N.C. <input type="checkbox"/>	Compilata dal <u>Geometra</u>	RISERVATO ALL'UFFICIO
Denuncia di variazione <input checked="" type="checkbox"/>		
Ultima Planimetria in atti	Isritto all'albo de <u>Geometri</u>	
Data presentazione: 02/07/2001	Data: 22/07/2014 - n. FI0122121 - Richiedente <u>C.U.T</u>	
Tot. schede: 224	Firma <u>[Signature]</u>	



PIANO TERRA

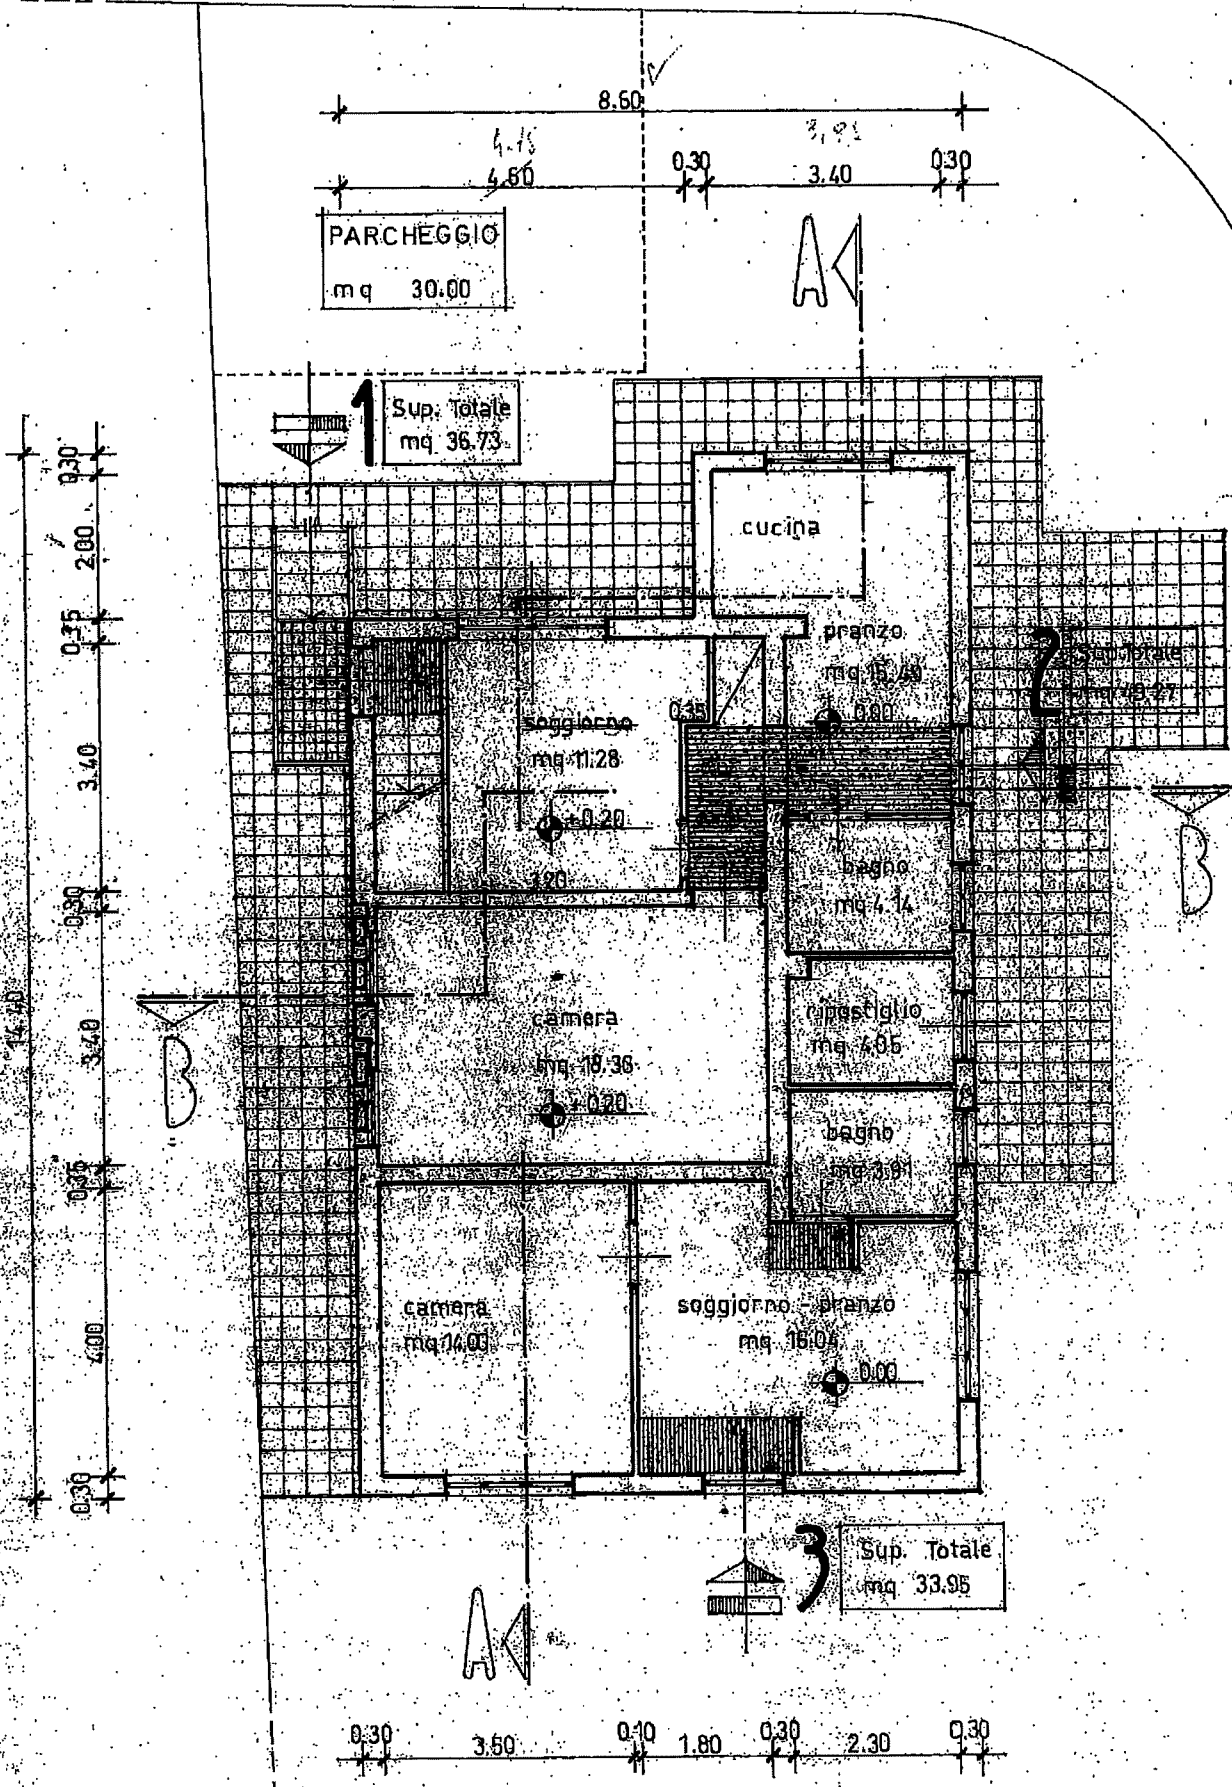

Firmato Da: BELLOTTA CARLO Emesso Da: ARUBAPEC S.P.A. NG CA 3 Serial#: 43fc08b984c2025128b37e9890ba2854



MODULARIO
F. Catasto 214




MINISTERO DELLE FINANZE
DIPARTIMENTO DEL TERRITORIO

MOD I

CATASTO EDILIZIO URBANO (RDL 13-4-1939, N. 652)

Planimetria di u.i.u. in Comune di MONTAIONE via Loc. Sottopa civ.

Catasto dei Fabbricati - Situazione al 22/07/2014 - Comune di MONTAIONE(F398) - < Foglio: 33 Particella: 224 - Subalterno 502 >
VIA ALBERI piano: 1
L. 11/03/2011 n. 41 art. 1 comma 1 lett. a) - art. 2 comma 1 lett. a)

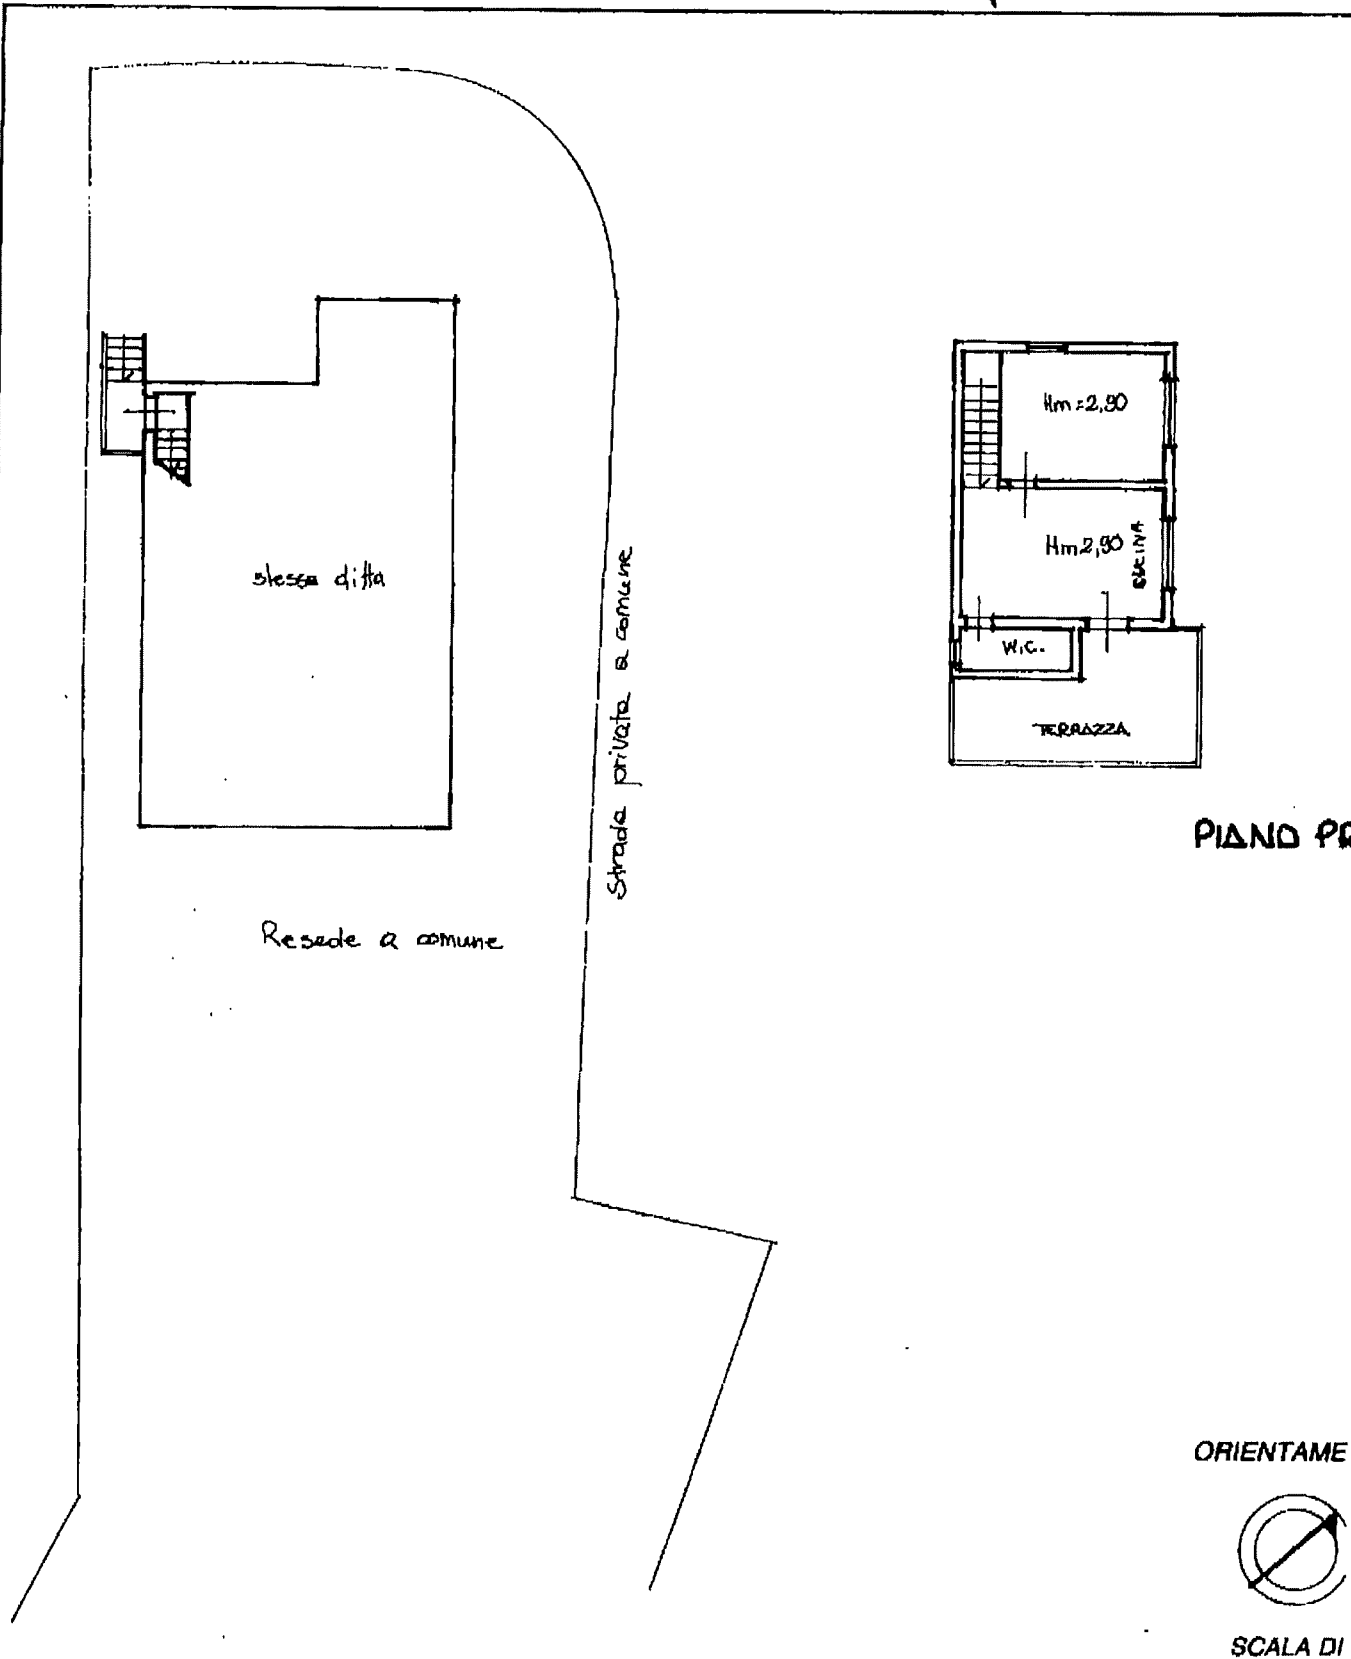

PIANO PR

ORIENTAME



SCALA DI

Dichiarazione di N.C. <input type="checkbox"/> Denuncia di variazione <input checked="" type="checkbox"/>	Compilata da <u>Geometra</u>	RISERVATO ALL'UFFICIO
Ultima Planimetria in atti identificativi catastali	Iscritto all'albo de <u>Geometri</u>	
Data presentazione: 02/07/2001 - Data: 22/07/2014 - n. FI0122122 - Richiedente C.U.T Tot. schede: 1 - Formato di acq.: A4(216x296) - Fatt. di scala: 1:1	della provincia di data Firma <u>[Signature]</u>	

Firmato Da: BELLOTTA CARLO Emesso Da: ARUBAPEC S.P.A. NG CA 3 Serial#: 43fc08b984c2025128b37e9890ba2854



PIANO PRIMO

