


N=33500

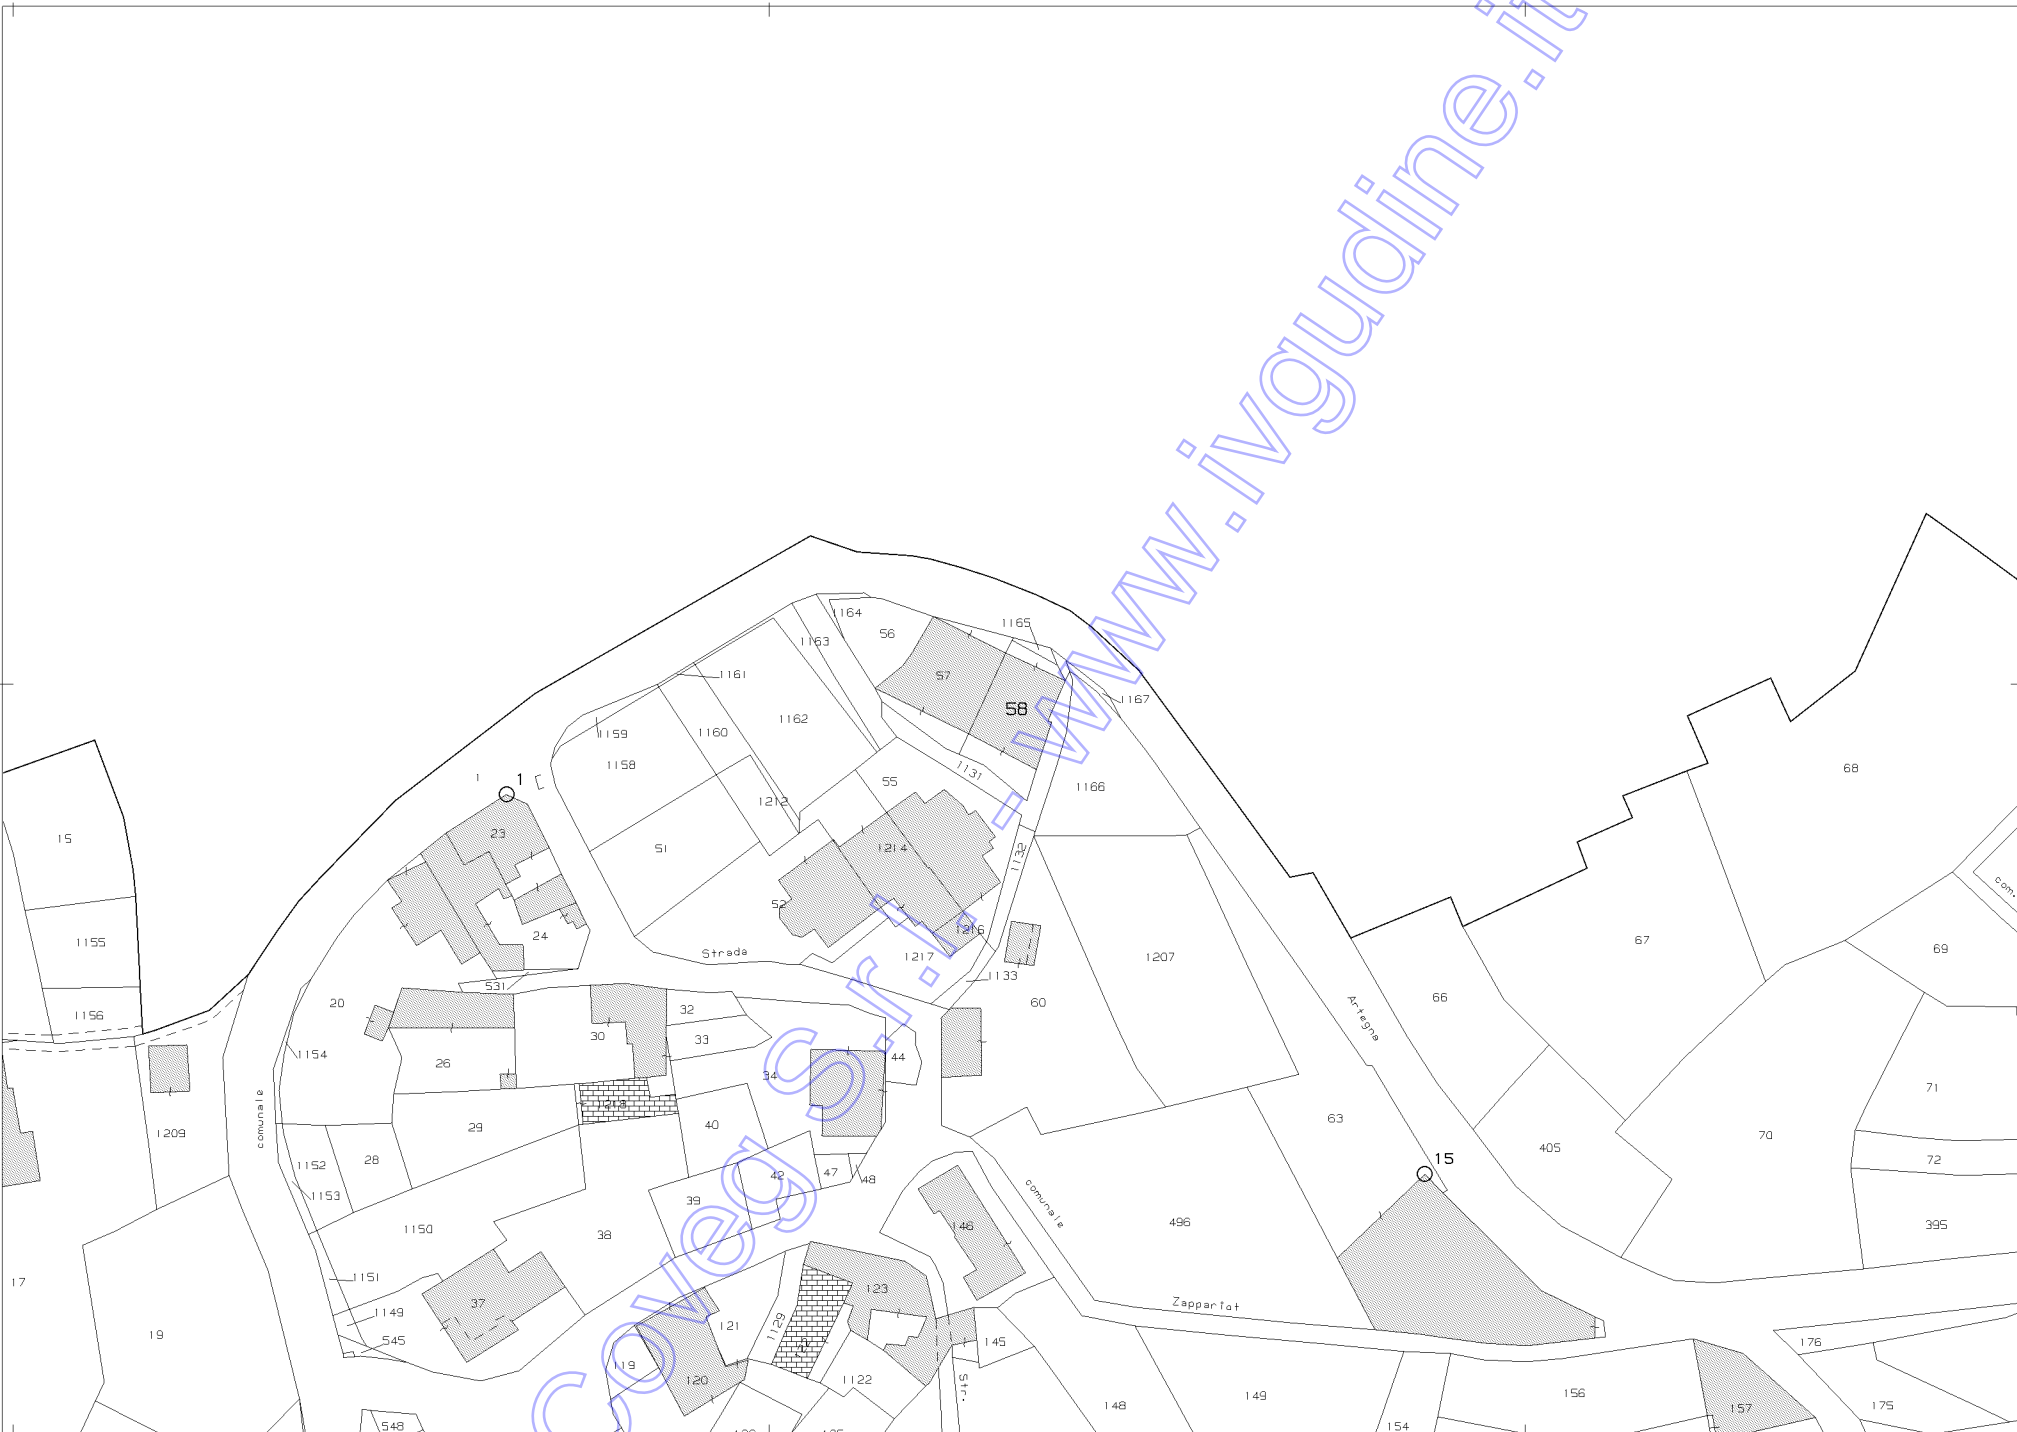

E=39100

1 Particella: 58

Comune: (UD) MONTENARS  
 Foglio: 21  
 Scala originale: 1:1000  
 Dimensione cornice: 267.000 x 189.000 metProtcollo pratica T202366/2023  
 3-Nov-2023 14:36:46

MODULARIO  
F. rig. rend. 496





MINISTERO DELLE FINANZE  
DIREZIONE GENERALE DEL CATASTO E DEI SS.TT.EE.  
**CATASTO EDILIZIO URBANO** (RDL 13-4-1939, n. 652)

MOD. AN (CEU)

750


Planimetria di u.i.u. in Comune di MONTENARS ..... via LAZZARETTO ..... civ. ....

PIANTA PRIMO PIANO  
H.: 2.60

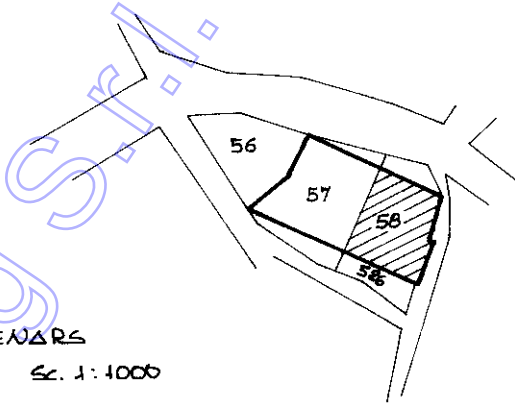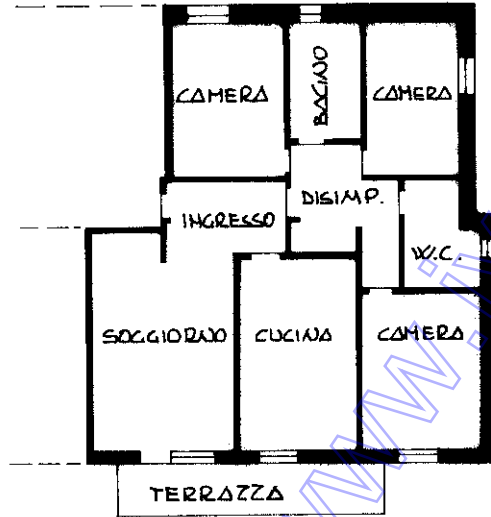

U.C.T. COMUNE DI MONTENARS  
ESTRATTO DI MAPPA sc. 1:1000  
FOGLIO 21

ORIENTAMENTO

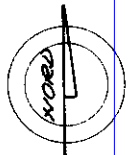

SCALA DI 1:200

Dichiarazione di N.C. <input type="checkbox"/> Denuncia di variazione <input checked="" type="checkbox"/> Ultima planimetria in atti		Compilata da: <b>GEOMETRA</b> <small>(Titolo, cognome e nome)</small> <b>DA POZZO FRANCO</b>	RISERVATO ALL'UFFICIO
Data presentazione: 01/06/1994 - Data: 03/11/2023 - n. T206022 - Richiedente: NSSLCU64P18L483H Totale schede: 21 - Formato di acquisizione: A4 (210x297) - Formato standard Habito: A4 (210x297)		Firma: <i>[Signature]</i>	

Catasto delle Fabbricati - Situazione al 03/11/2023 - Comune di MONTENARS (F574) - < Foglio 21 - Particella 58 - Subalterno 2 >  
BORGO LAZZARETTO n. 11 Piano I

Vista satellitare del Comune di Montenars con indicata l'ubicazione del fabbricato che contiene l'unità immobiliare oggetto di stima



Vista satellitare di dettaglio del Comune di Montenars con indicato il fabbricato che contiene l'unità immobiliare oggetto di stima



Vista Nord dell'edificio condominiale



Vista Sud – Est dell'edificio condominiale



Vista Sud – Est dell'edificio condominiale con indicata l'ubicazione dell'unità pignorata



Vista Sud dell'edificio condominiale



Vista Ovest dell'edificio con viabilità di accesso



Dettaglio parete Nord con indicata l'ubicazione dell'unità pignorata




Dettaglio ingresso condominiale a piano terra



Dettaglio soggiorno



Dettaglio cucina

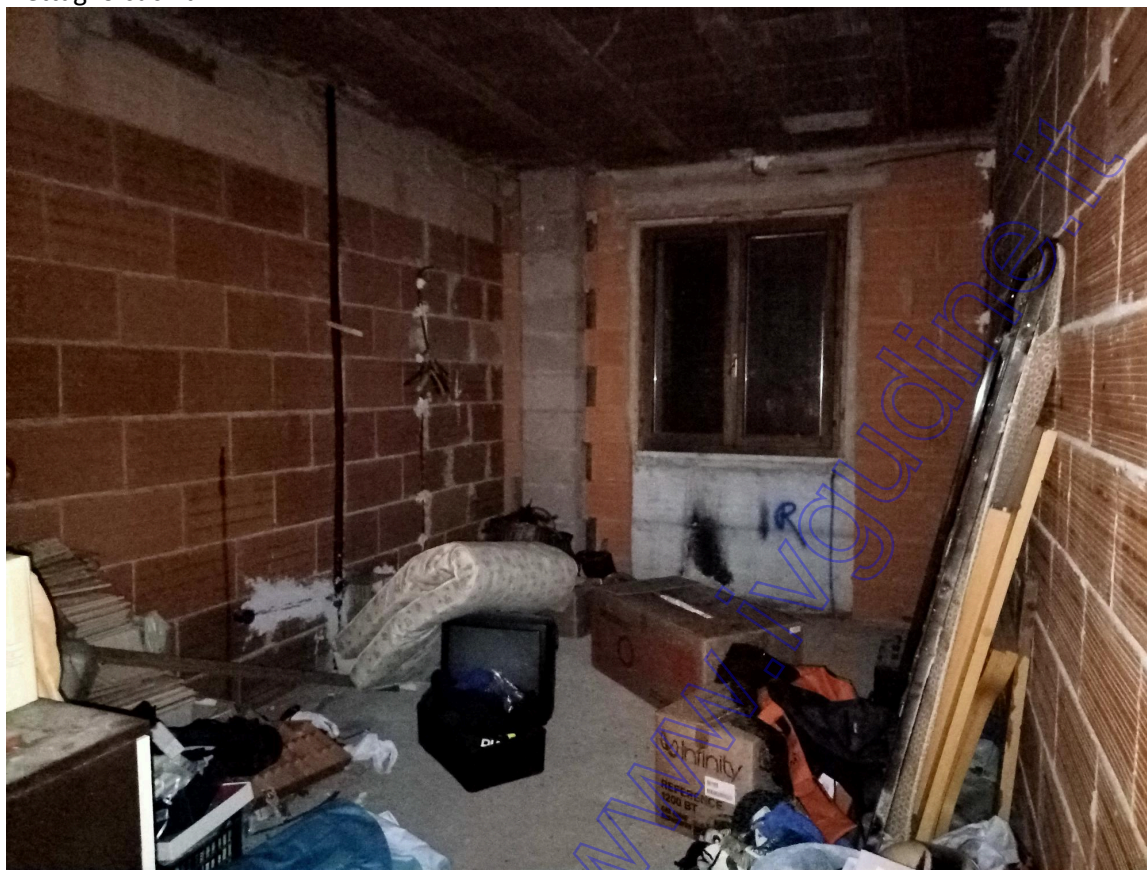

Dettaglio camera Nord





Dettaglio bagno Nord



Dettaglio camera Sud

