

MODULARIO
F. - Cat. 5.7. - 206




MINISTERO DELLE FINANZE
DIREZIONE GENERALE DEL CATASTO E DEI SERVIZI TECNICI ERARIALI

Mod. A (Nuovo Catasto Edilizio Urbano)

Lire
30

NUOVO CATASTO EDILIZIO URBANO

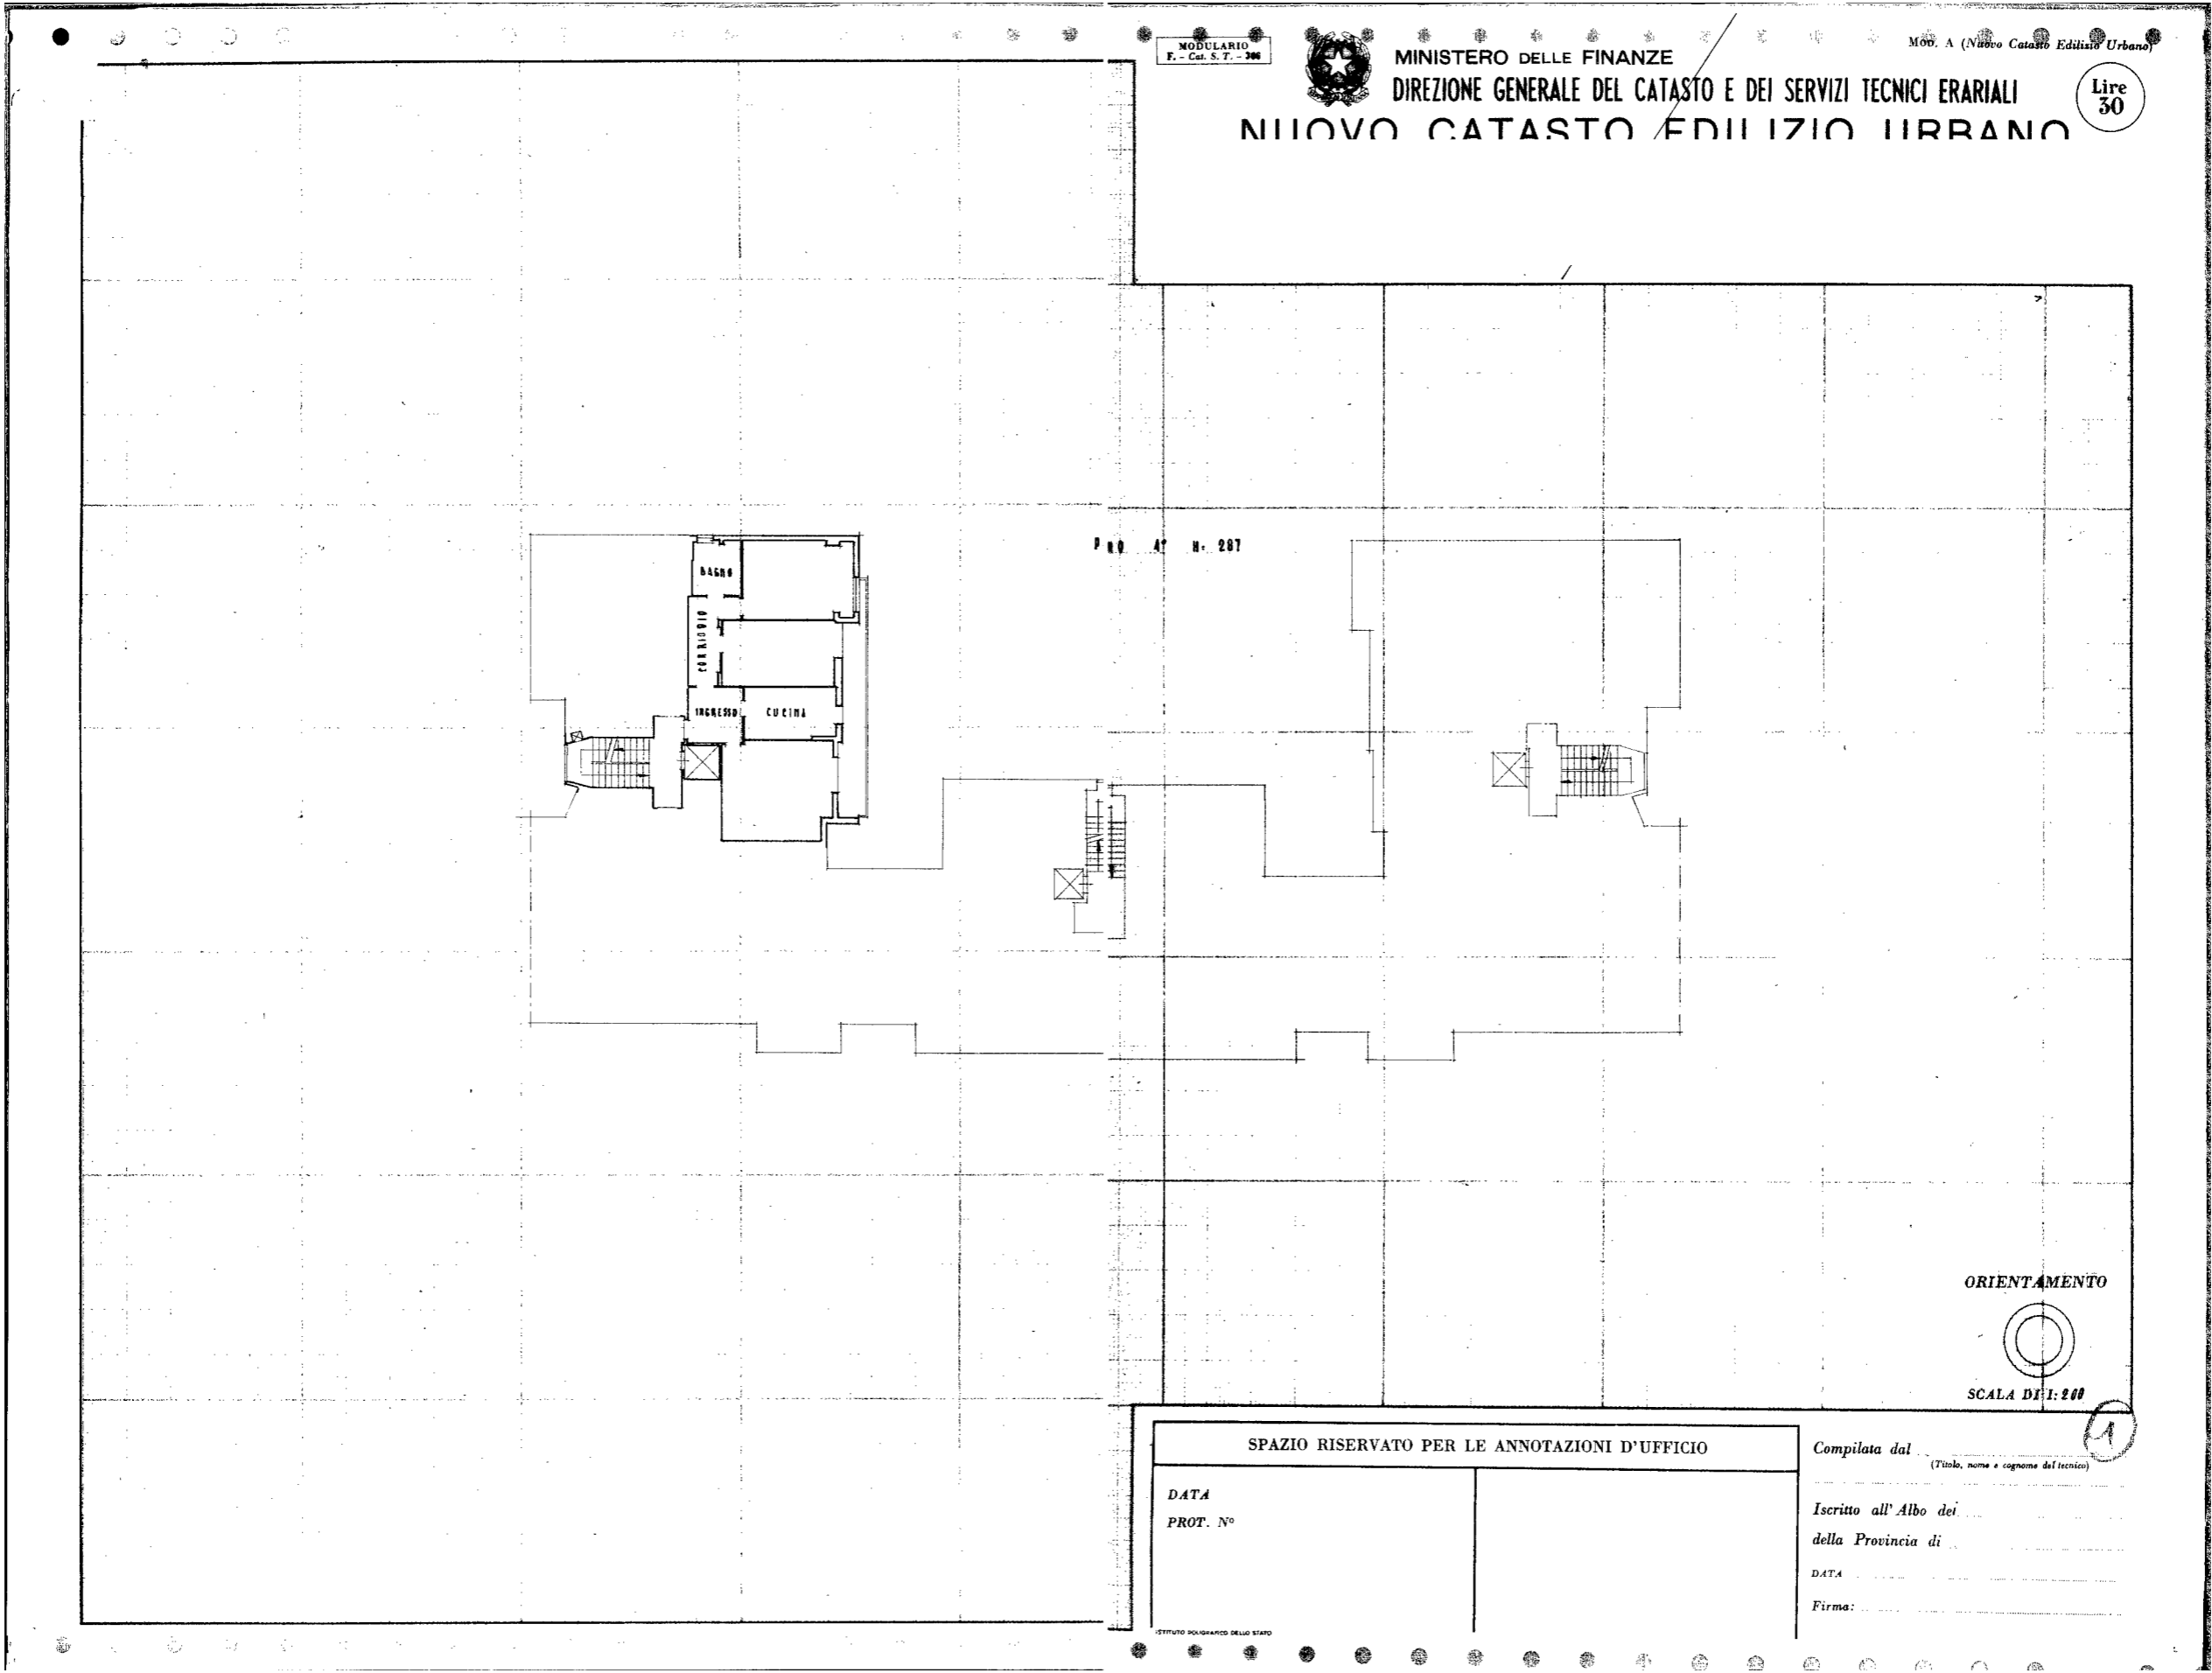

ORIENTAMENTO

SCALA DI 1:200

SPAZIO RISERVATO PER LE ANNOTAZIONI D'UFFICIO

DATA	
PROT. N°	

Compilata dal _____
(Titolo, nome e cognome del tecnico)

Iscritto all'Albo dei _____
della Provincia di _____

DATA _____

Firma: _____

ISTITUTO POLIGRAFICO DELLO STATO


MODULARIO P. - Cat. 6.7. - 200

MINISTERO DELLE FINANZE
DIREZIONE GENERALE DEL CATASTO E DEI SERVIZI TECNICI ERARIALI


NUOVO CATASTO EDILIZIO URBANO

Mov. A (Nuovo Catasto Edilizio Urbano)

Lire 30

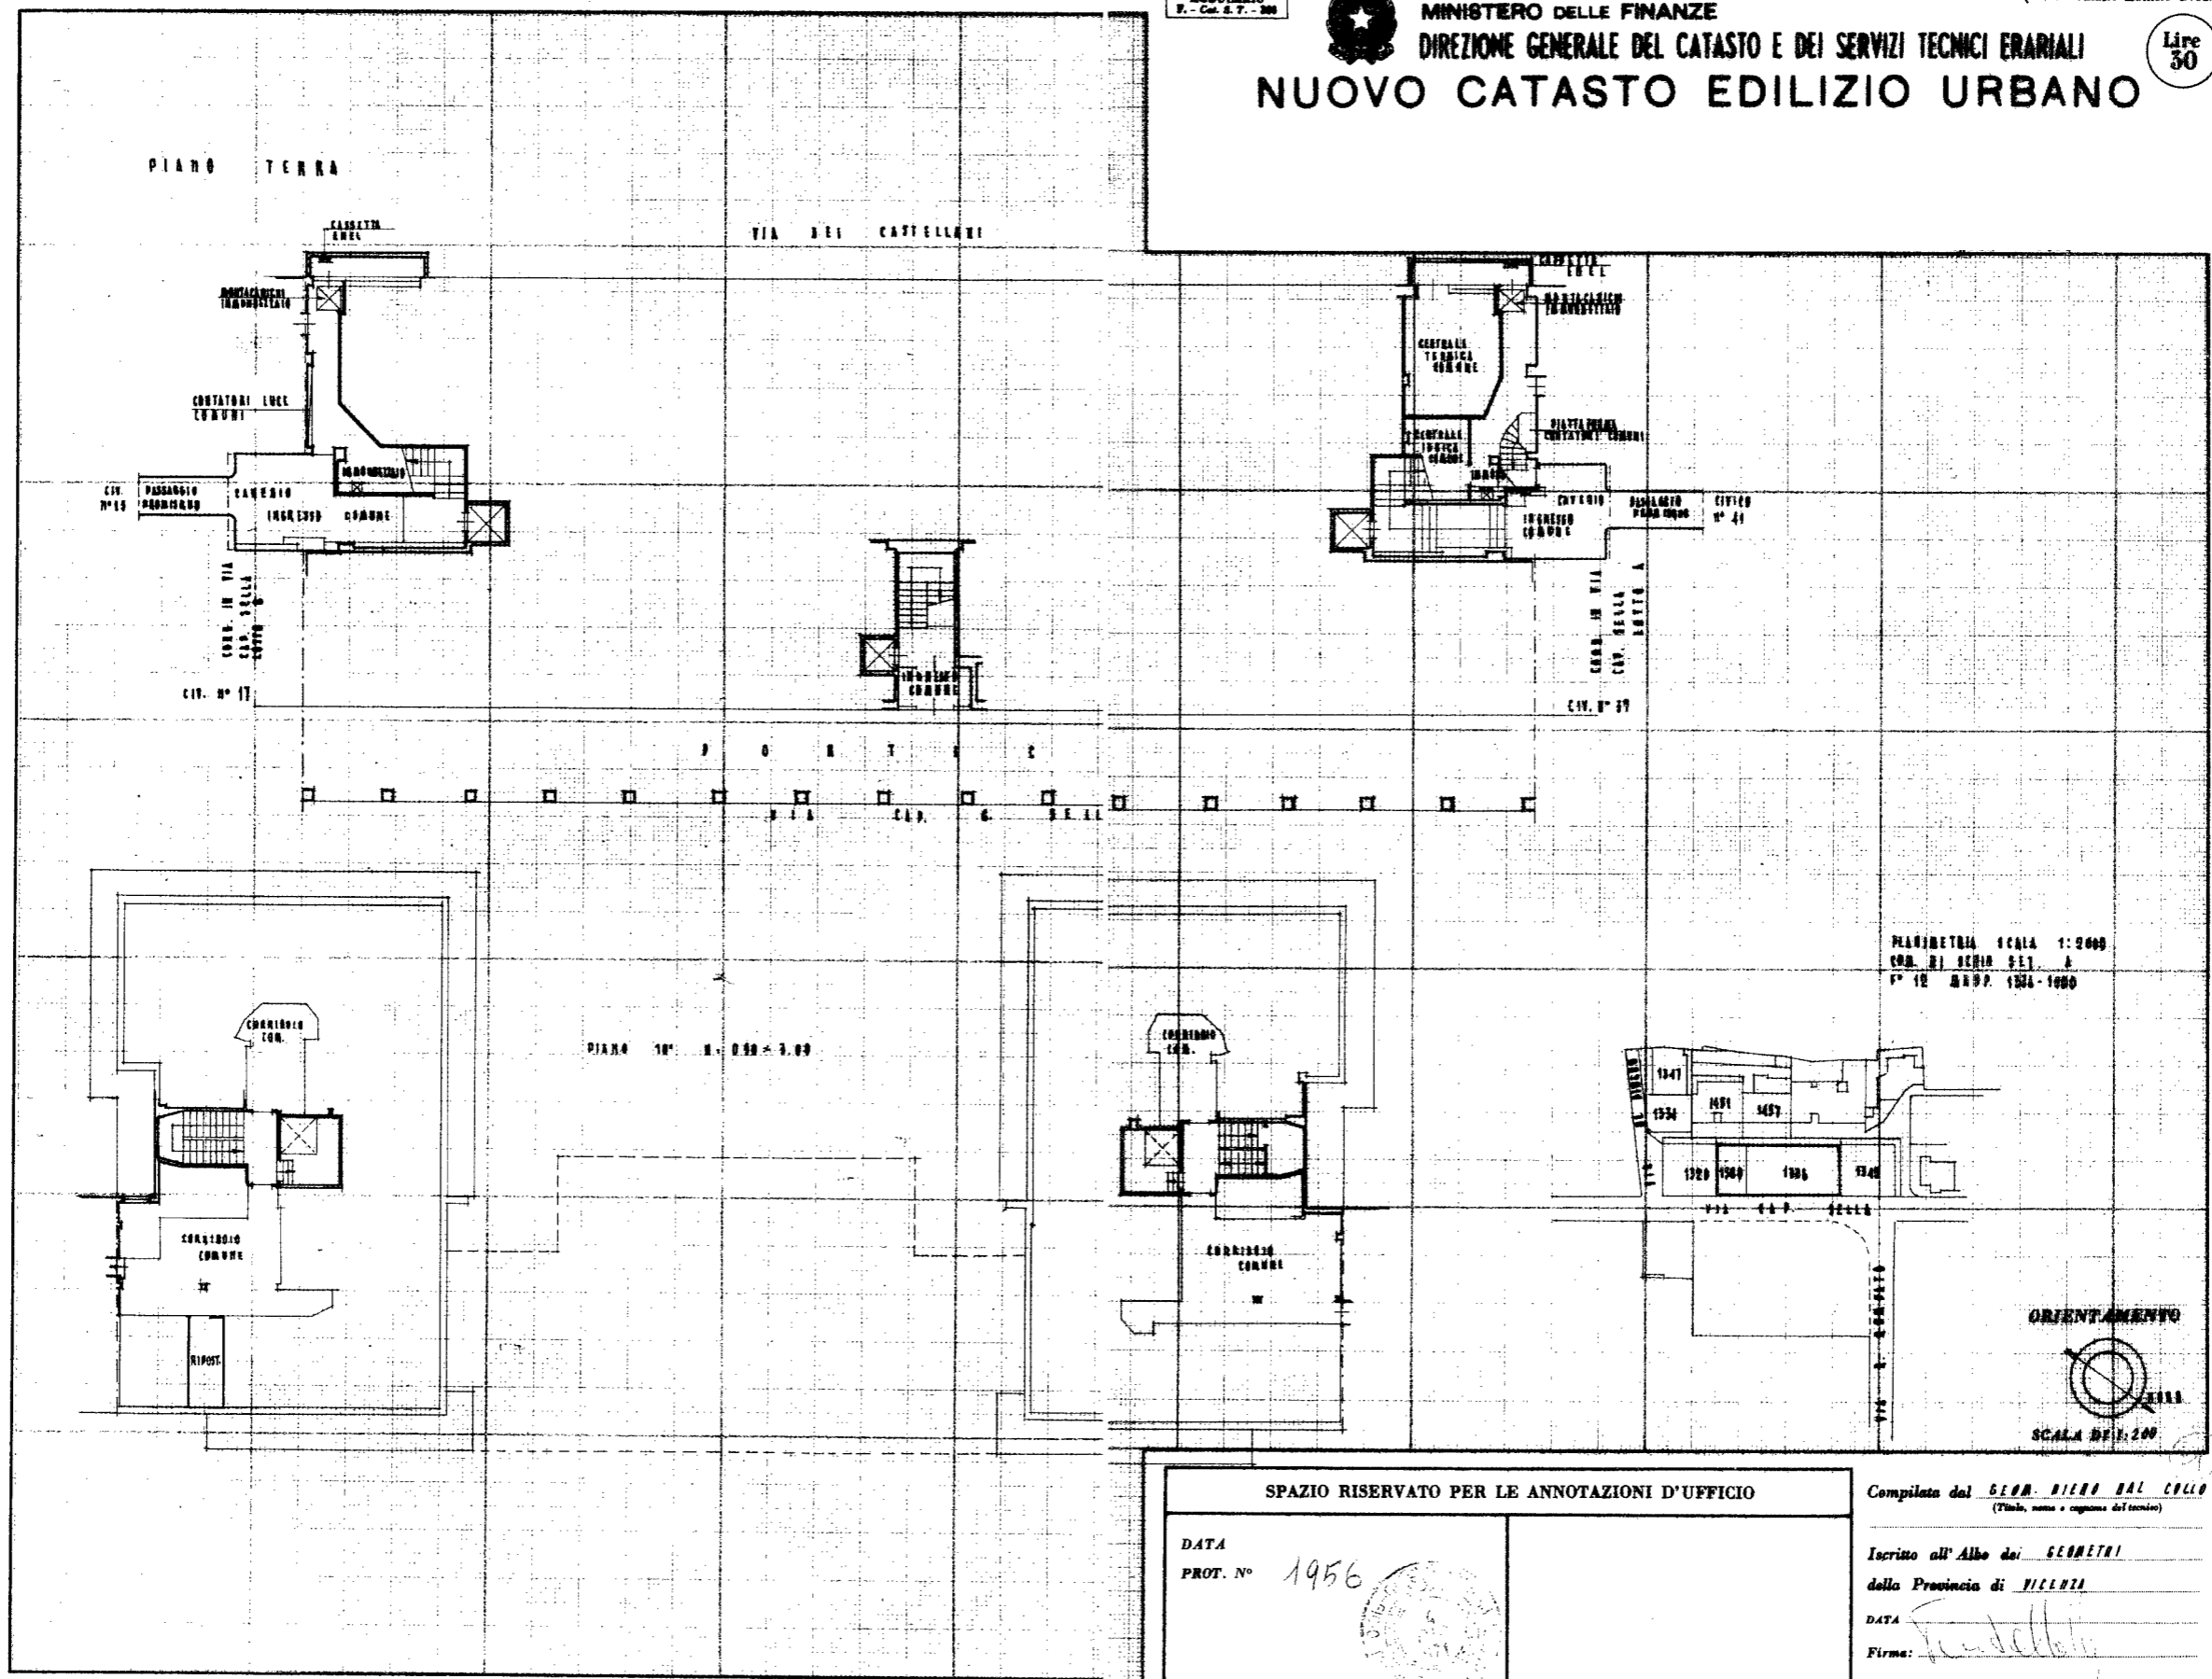

PLANIMETRIA SCALA 1:2000
COM. DI SCHIO S.L. A.
P. 12 MAP. 1334-1000

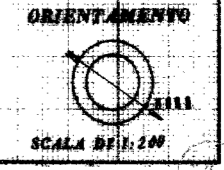

SPAZIO RISERVATO PER LE ANNOTAZIONI D'UFFICIO

DATA
PROT. N° 1956

Compilata dal GEOM. RENO DAL COLLO
(Titolo, nome e cognome del tecnico)

Iscritto all'Albo dei GEOMETRI
della Provincia di PICENZA

DATA

Firma: Reno Dal Collo