

LOTTO 2

Fabbricato residenziale

Foglio 35 mappale 559 - 105


Autorimessa

Foglio 35 mappale 558 sub. 3

Unità collabente

Foglio 35 mappale 558 sub. 2



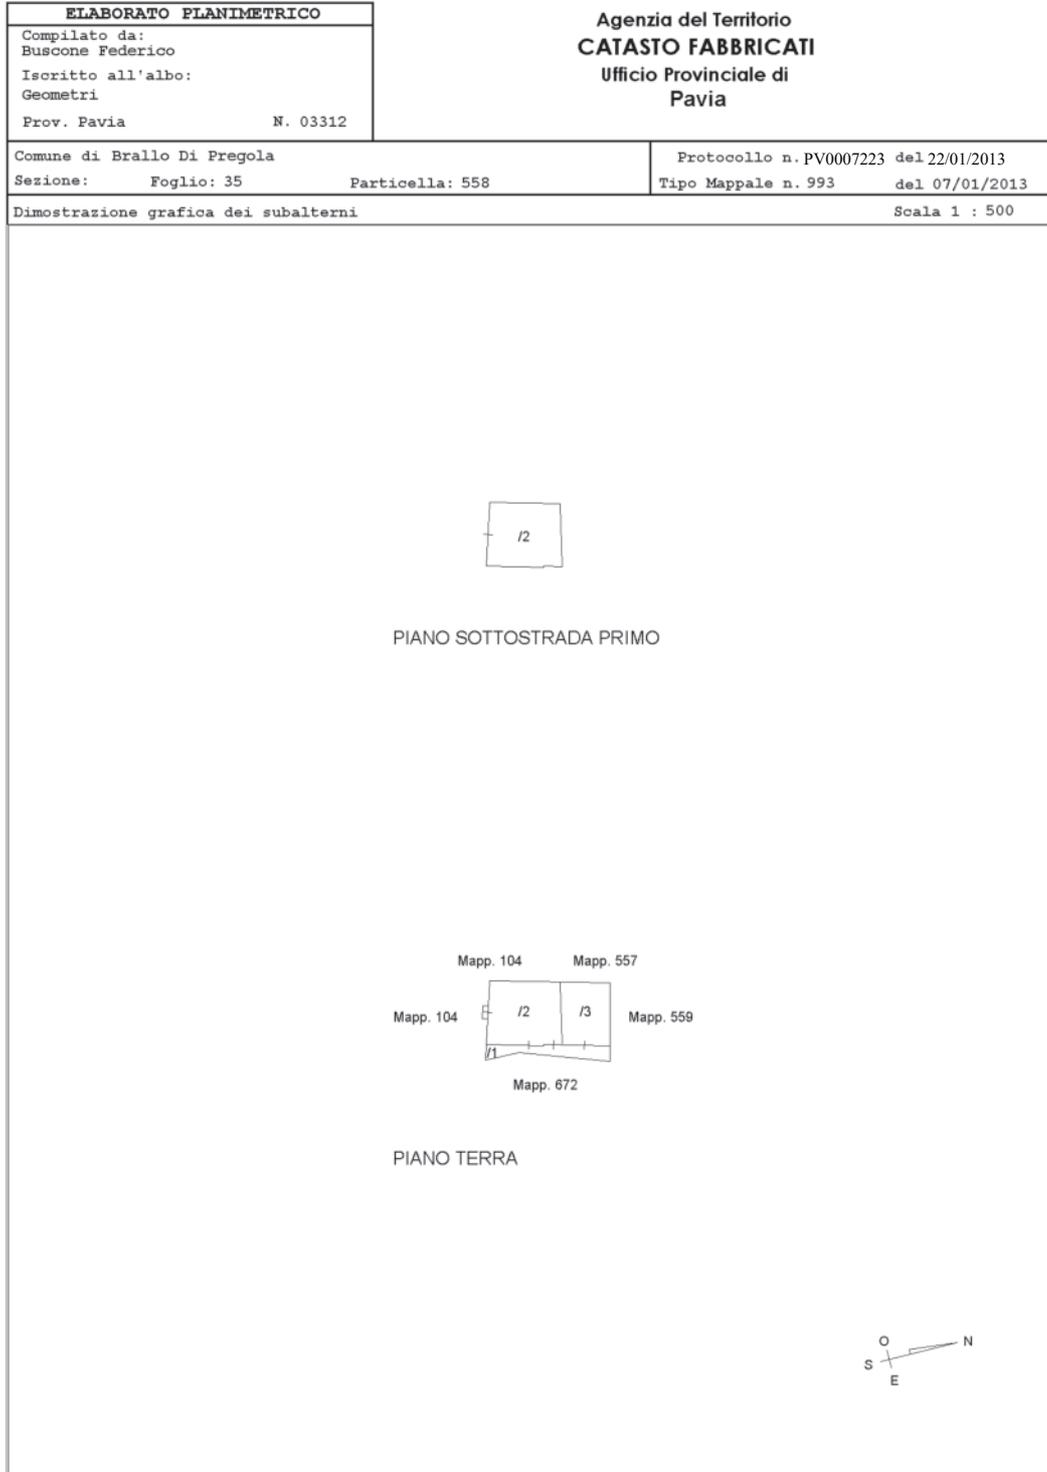

SCHEDA D.L. n. 034/91

MOD. BN (CEU)

MODULARIO
F. rig. rend. 497




MINISTERO DELLE FINANZE
DIREZIONE GENERALE DEL CATASTO E DEI SS.TT.EE.

CATASTO EDILIZIO URBANO (RDL 13-4-1939, n. 652)


LIRE
250

Planimetria di u.i.u. in Comune di **BRALLO di P.** via **Fraz. COLLISTANO** civ. _____

Comune di Brallo di P.
F. 35 Scala 1:1000

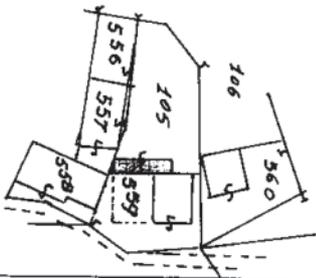


PIANO TERRA

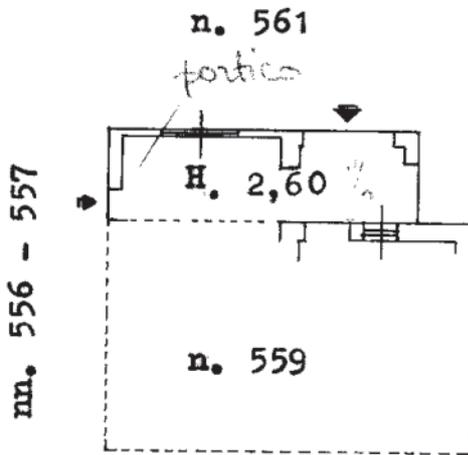


nn. 106 - 560

PRIMO PIANO

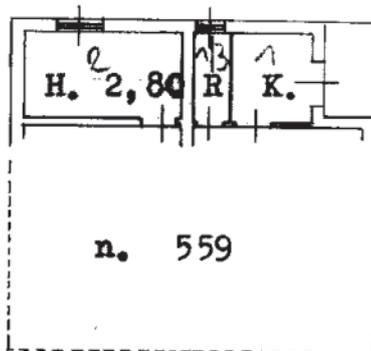

ORIENTAMENTO

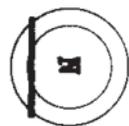

SCALA DI 1:200

Dichiarazione di N.C.
Denuncia di variazione

Compilata dal _____
(Titolo, cognome e nome)
geom. Draghi Luigi

RISERVATO ALL'UFFICIO

Data presentazione: 18/10/1991 - Data: 17/05/2022 - n. T47399 - Richiedente: CSTMRC71L31D969F
Totale schede: 1 - Formato di acquisizione: A4(210x297) - Formato stampa richiesto: A4(210x297)
della provincia di **PAVIA** n. **730**

ni **105** sub _____
data **16/10/91** Firma _____

num 01
Catasto di Fabbricati - Situazione al 17/05/2022 - Comune di BRALLO DI PREGOLA(B117) - < Foglio 35 - Particella 105 - Subalterno >
Firmato DEDUCO/DIRITTO/ISTAT/OT/AR/IB/BA/PEC S.P.A. NG CA 3 Serial#: 73454eb00409cc9147ae417958878f

Roma - Istituto Poligrafico e Zecca dello Stato - P.V.

SCHEDA D.L. n. 033/91

MOD. BN (CEU)

MODULARIO
F. rig. rend. 497




MINISTERO DELLE FINANZE
DIREZIONE GENERALE DEL CATASTO E DEI SS.TT.EE.

LIRE
250


CATASTO EDILIZIO URBANO (RDL 13-4-1939, n. 652)

Planimetria di u.i.u. in Comune di **BRALLO di P.** via **Fraz. Collistano** civ. **-**

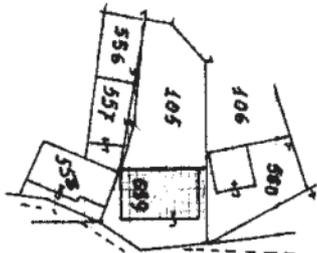

Comune di Brallo di P.
Pg. 35 Scala 1:1000


PIANO TERRA

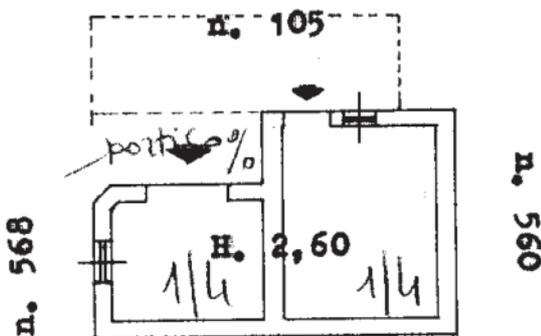

Str. Comunale


coste + 3/100

PRIMO PIANO

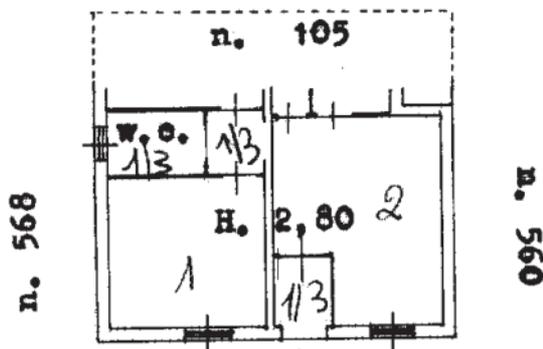

Str. Comunale

ORIENTAMENTO

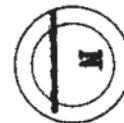

SCALA DI 1: 200

Dichiarazione di N.C.
Denuncia di variazione
Ultima planimetria in atti

Compilata dal **geom. Draghi Luigi**
1 geometri

RISERVATO ALL'UFFICIO

Data presentazione: 18/10/1991 - Data: 17/05/2022 - n. T47391 - Richiedente: CSTMRC71L31D969F
Totale schede: 1 - Formato di acquisizione: A4 (210x297) - Formato di stampa richiesto: A4 (210x297)
n. **559** sub. **-**
data **04/07/91** Firma *[Signature]*

Catasto dei Fabbricati - Situazione al 17/05/2022 - Comune di BRALLO DI PREGOLA(B117) - < Foglio 35 - Particella 559 - Subalterno >
Firmato **DERGOSONIA RICCO** Esistente **DERGOSONIA RICCO** Data **04/07/2022** P.A. NG CA 3 Serial#: 73454eb00409cc9147ae417958878f


MODULARIO
F. rig. rend. 487



MINISTERO DELLE FINANZE
DIREZIONE GENERALE DEL CATASTO E DEI SS.TT.EE.
CATASTO EDILIZIO URBANO (RDL 13-4-1939, n. 652)

LIRE
250


Planimetria di u.i.u. in Comune di **BRALLO di P.** via **Fraz. Collistano** civ. -

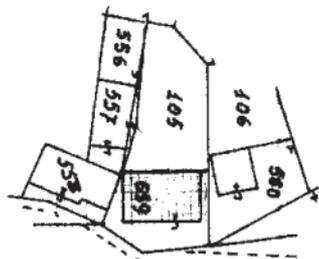


Comune di Brallo di P.
Pg. 35 Scala 1:1000

UNIONE PLANIMETRIE MAPPALE 558 E 105

PIANO TERRA

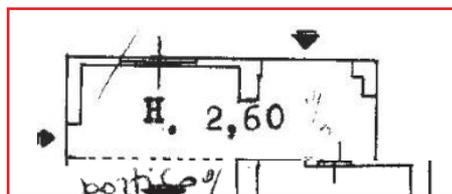

MAPPALE 105

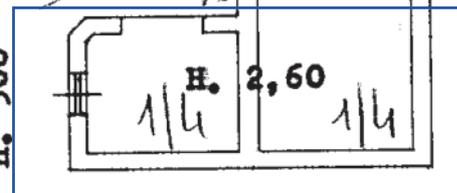


MAPPALE 599


Str. Comunale

copre + 3%

PRIMO PIANO

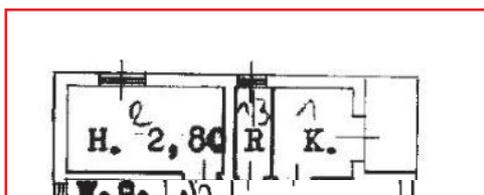


MAPPALE 105

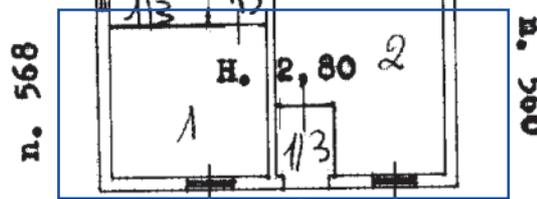

MAPPALE 599

Str. Comunale

ORIENTAMENTO

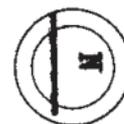

SCALA DI I: 200

Dichiarazione di N.C.
Denuncia di variazione

Compilata da **geom. Draghi Tuigi**

iscritto all'albo de **1 geometri**

Isritto all'albo de **PAVIA**
della provincia di **PAVIA**
n. **730**
data **04/07/91** Firma *[Signature]*

RISERVATO ALL'UFFICIO

Ultima planimetria in atti

Data presentazione: 18/10/1991 - Data: 17/05/2022 - n. T47391 - Richiedente: CSTMRC71L31D969F
Totale schede **559** - Formato di acquisizione: A4(210x297) - Formato stampa richiesto: A4(210x297)
n. **559** SUB.

Catasto dei Fabbricati - Situazione al 17/05/2022 - Comune di BRALLO DI PREGOLA(B117) - < Foglio 35 - Particella 559 - Subalterno >
Firmato **DERGOSONDIARIO** EsitassiOZARARUBAPEC S.P.A. NG CA 3 Serial#: 73454eb00409ccc91147ae417958878f

**Agenzia del Territorio
CATASTO FABBRICATI
Ufficio Provinciale di
Pavia**

Dichiarazione protocollo n. PV0007223 del 22/01/2013

Planimetria di u.i.u. in Comune di Brallo Di Pregola

Via Frazione Collistano

civ. SNC

Identificativi Catastali:

Sezione:

Foglio: 35

Particella: 558

Subalterno: 3

Compilata da:

Buscone Federico

Iscritto all'albo:

Geometri


Prov. Pavia

N. 03312


Scheda n. 1

Scala 1:200

SCHEDA MG N. 0250759

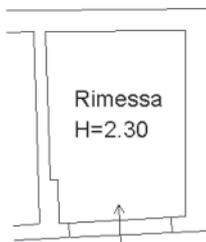

PIANO TERRA

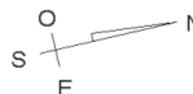

Ultima planimetria in atti

