

**Agenzia delle Entrate
CATASTO FABBRICATI
Ufficio Provinciale di
Caserta**

ELABORATO PLANIMETRICO

Compilato da:

Iscritto all'albo:
Architetti

Comune di Casaluce

Sezione: Foglio: 8


Particella: 5545

Protocollo n. CE0065804 del 13/06/2022


Tipo Mappale n. 33139 del 05/04/2022

Dimostrazione grafica dei subalterni


Scala 1 : 500

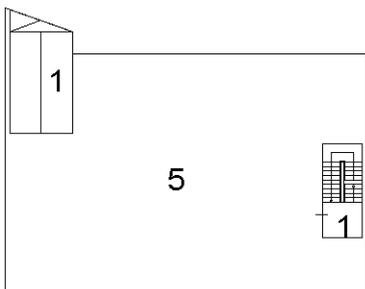


PIANO S1 h. 3,05

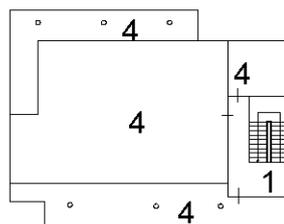


PIANO SECONDO h.media 2,40

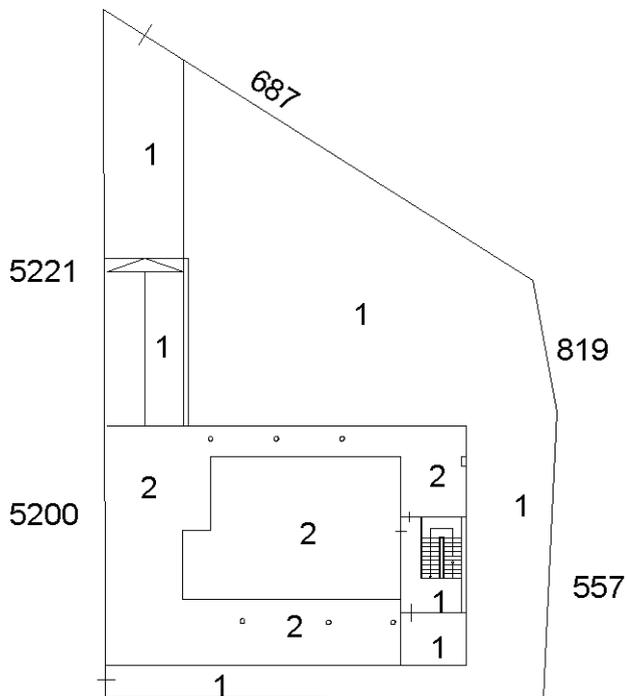

PIANO TERRA h. 2,80

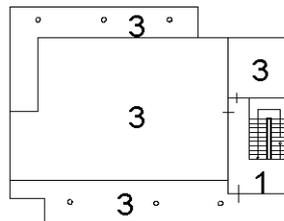

PIANO PRIMO h. 2,80

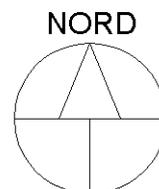

Ultima planimetria in atti