

**Agenzia del Territorio
CATASTO FABBRICATI
Ufficio Provinciale di
Prato**

Dichiarazione protocollo n. PO0062755 del 11/10/2004

Planimetria di u.i.u. in Comune di Prato

Via Stefano Vai

civ. 16

Identificativi Catastali:

Sezione:

Foglio: 75

Particella: 219

Subalterno: 500

Compilata da:

Santoro Giuseppe

Iscritto all'albo:

Geometri

Prov. Prato


N. 30

Scheda n. 1

Scala 1:500


PLANIMETRIA LOTTO 5

PIANO TERRA

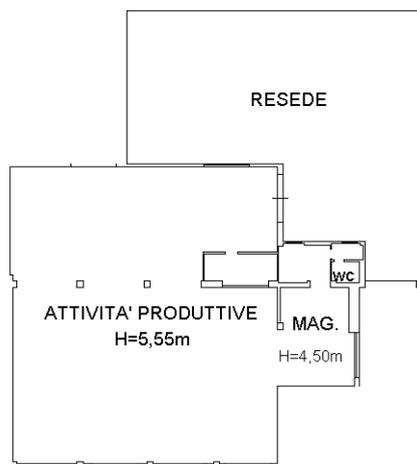

VIA STEFANO VAI

1cm=5m

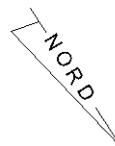

Ultima planimetria in atti

**Agenzia del Territorio
CATASTO FABBRICATI
Ufficio Provinciale di
Prato**

Dichiarazione protocollo n. PO0005149 del 21/01/2011

Planimetria di u.i.u. in Comune di Prato

Via Stefano Vai

civ. 14

Identificativi Catastali:

Sezione:

Foglio: 75

Particella: 219

Subalterno: 503

Compilata da:

Mazzoni Alberto

Iscritto all'albo:

Geometri


Prov. Prato

N. 71

Scheda n. 1

Scala 1:200

PIANO TERRA

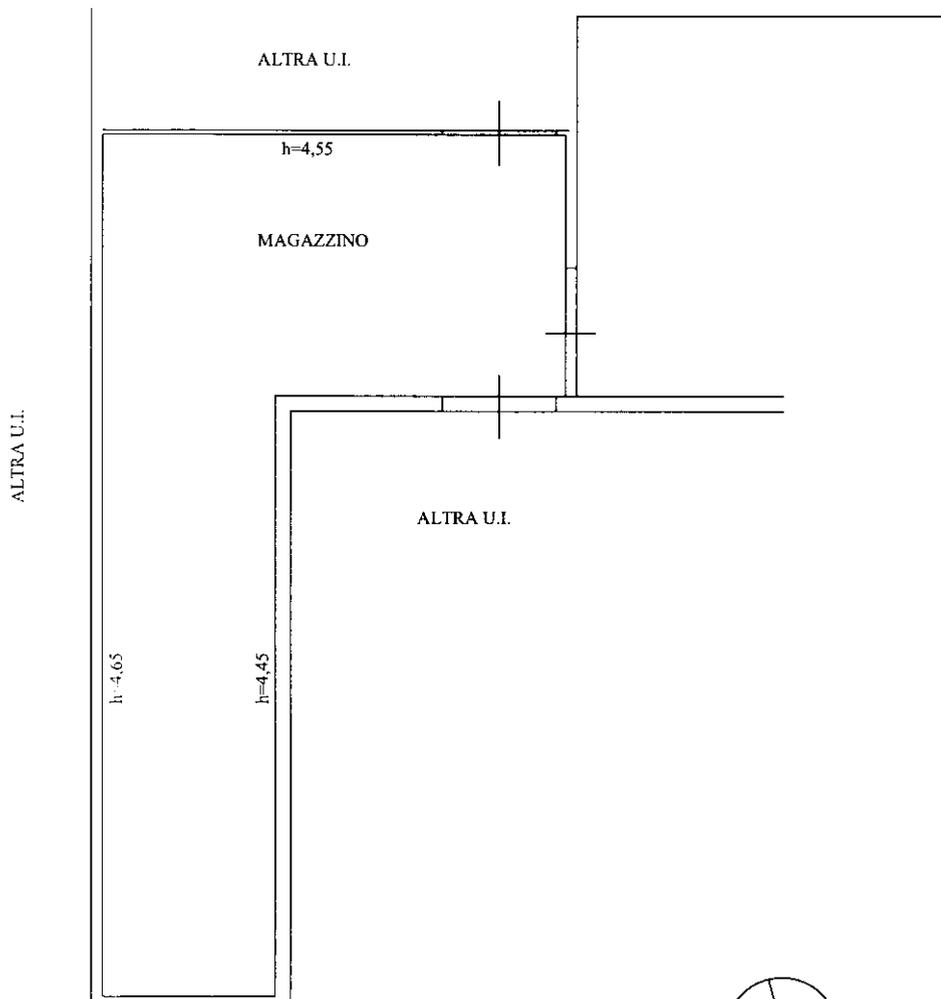

VIA S. VAI

Ultima planimetria in atti

**Agenzia del Territorio
CATASTO FABBRICATI
Ufficio Provinciale di
Prato**

Dichiarazione protocollo n. PO0005149 del 21/01/2011

Planimetria di u.i.u. in Comune di Prato

Via Stefano Vai

civ. 14

Identificativi Catastali:

Sezione:

Foglio: 75

Particella: 580

Subalterno: 501

Compilata da:

Mazzoni Alberto

Iscritto all'albo:

Geometri

Prov. Prato


N. 71

Scheda n. 1

Scala 1:200

PIANO TERRA

ALTRA U.I.

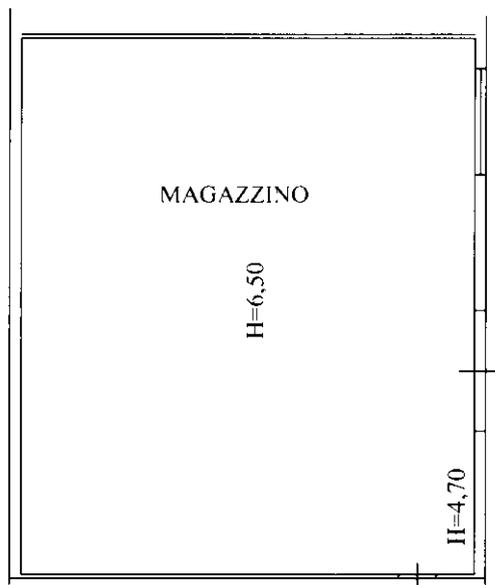

MAGAZZINO

H=6,50

H=4,70

ALTRA U.I.

LATO VIA STEFANO VAI

PIAZZALE A COMUNE



Catasto dei Fabbricati - Situazione al 24/03/2023 - Comune di PRATO(G999) - < Foglio 75 - Particella 580 - Subalterno 501 >
VIA STEFANO VAI n. 14 Piano T

Ultima planimetria in atti

**Agenzia del Territorio
CATASTO FABBRICATI
Ufficio Provinciale di
Prato**

Dichiarazione protocollo n. PO0099889 del 23/09/2010

Planimetria di u.i.u. in Comune di Prato

Via Stefano Vai

civ. 14

Identificativi Catastali:

Sezione:

Foglio: 75

Particella: 580

Subalterno: 4

Compilata da:

Mazzoni Alberto

Iscritto all'albo:

Geometri


Prov. Prato

N. 71

Scheda n. 1

Scala 1:200

PIANO TERRA

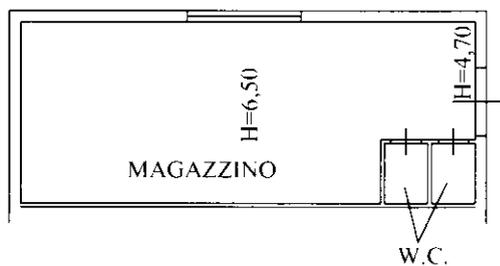

ALTRA U.I.

LATO VIA STEFANO VAI



Catasto dei Fabbricati - Situazione al 24/03/2023 - Comune di PRATO(G999) - < Foglio 75 - Particella 580 - Subalterno 4 >
VIA STEFANO VAI n. 14 Piano T

Ultima planimetria in atti