



DOCUMENTAZIONE
FOTOGRAFICA

LOTTO 1

Coveg S.p.A. www.ingudine.it



VISTA ESTERNA DALLA STRADA



VISTA ESTERNA DALLA CORTE



VISTA DAL TERRAZZO



TAVERNA



CUCINA TAVERNA



CANTINA



SOGGIORNO



CAMERA

Coveg S.r.l. www.coveg.it



CUCINA



CAMERE



Coveg S.r.l. - www.inguidi.it

MODULARIO
F. rig. rend. 497



MINISTERO DELLE FINANZE
DIREZIONE GENERALE DEL CATASTO E DEI SERVIZI TECNICI ERARIALI

Lire
150


NUOVO CATASTO EDILIZIO URBANO

(R. DECRETO-LEGGE 13 APRILE 1939, N. 652)

Planimetria dell'immobile situato nel Comune di MANZANO Via C. BATTISTI n° 1

Ditta

Allegata alla dichiarazione presentata all'Ufficio Tecnico Erariale di UDINE

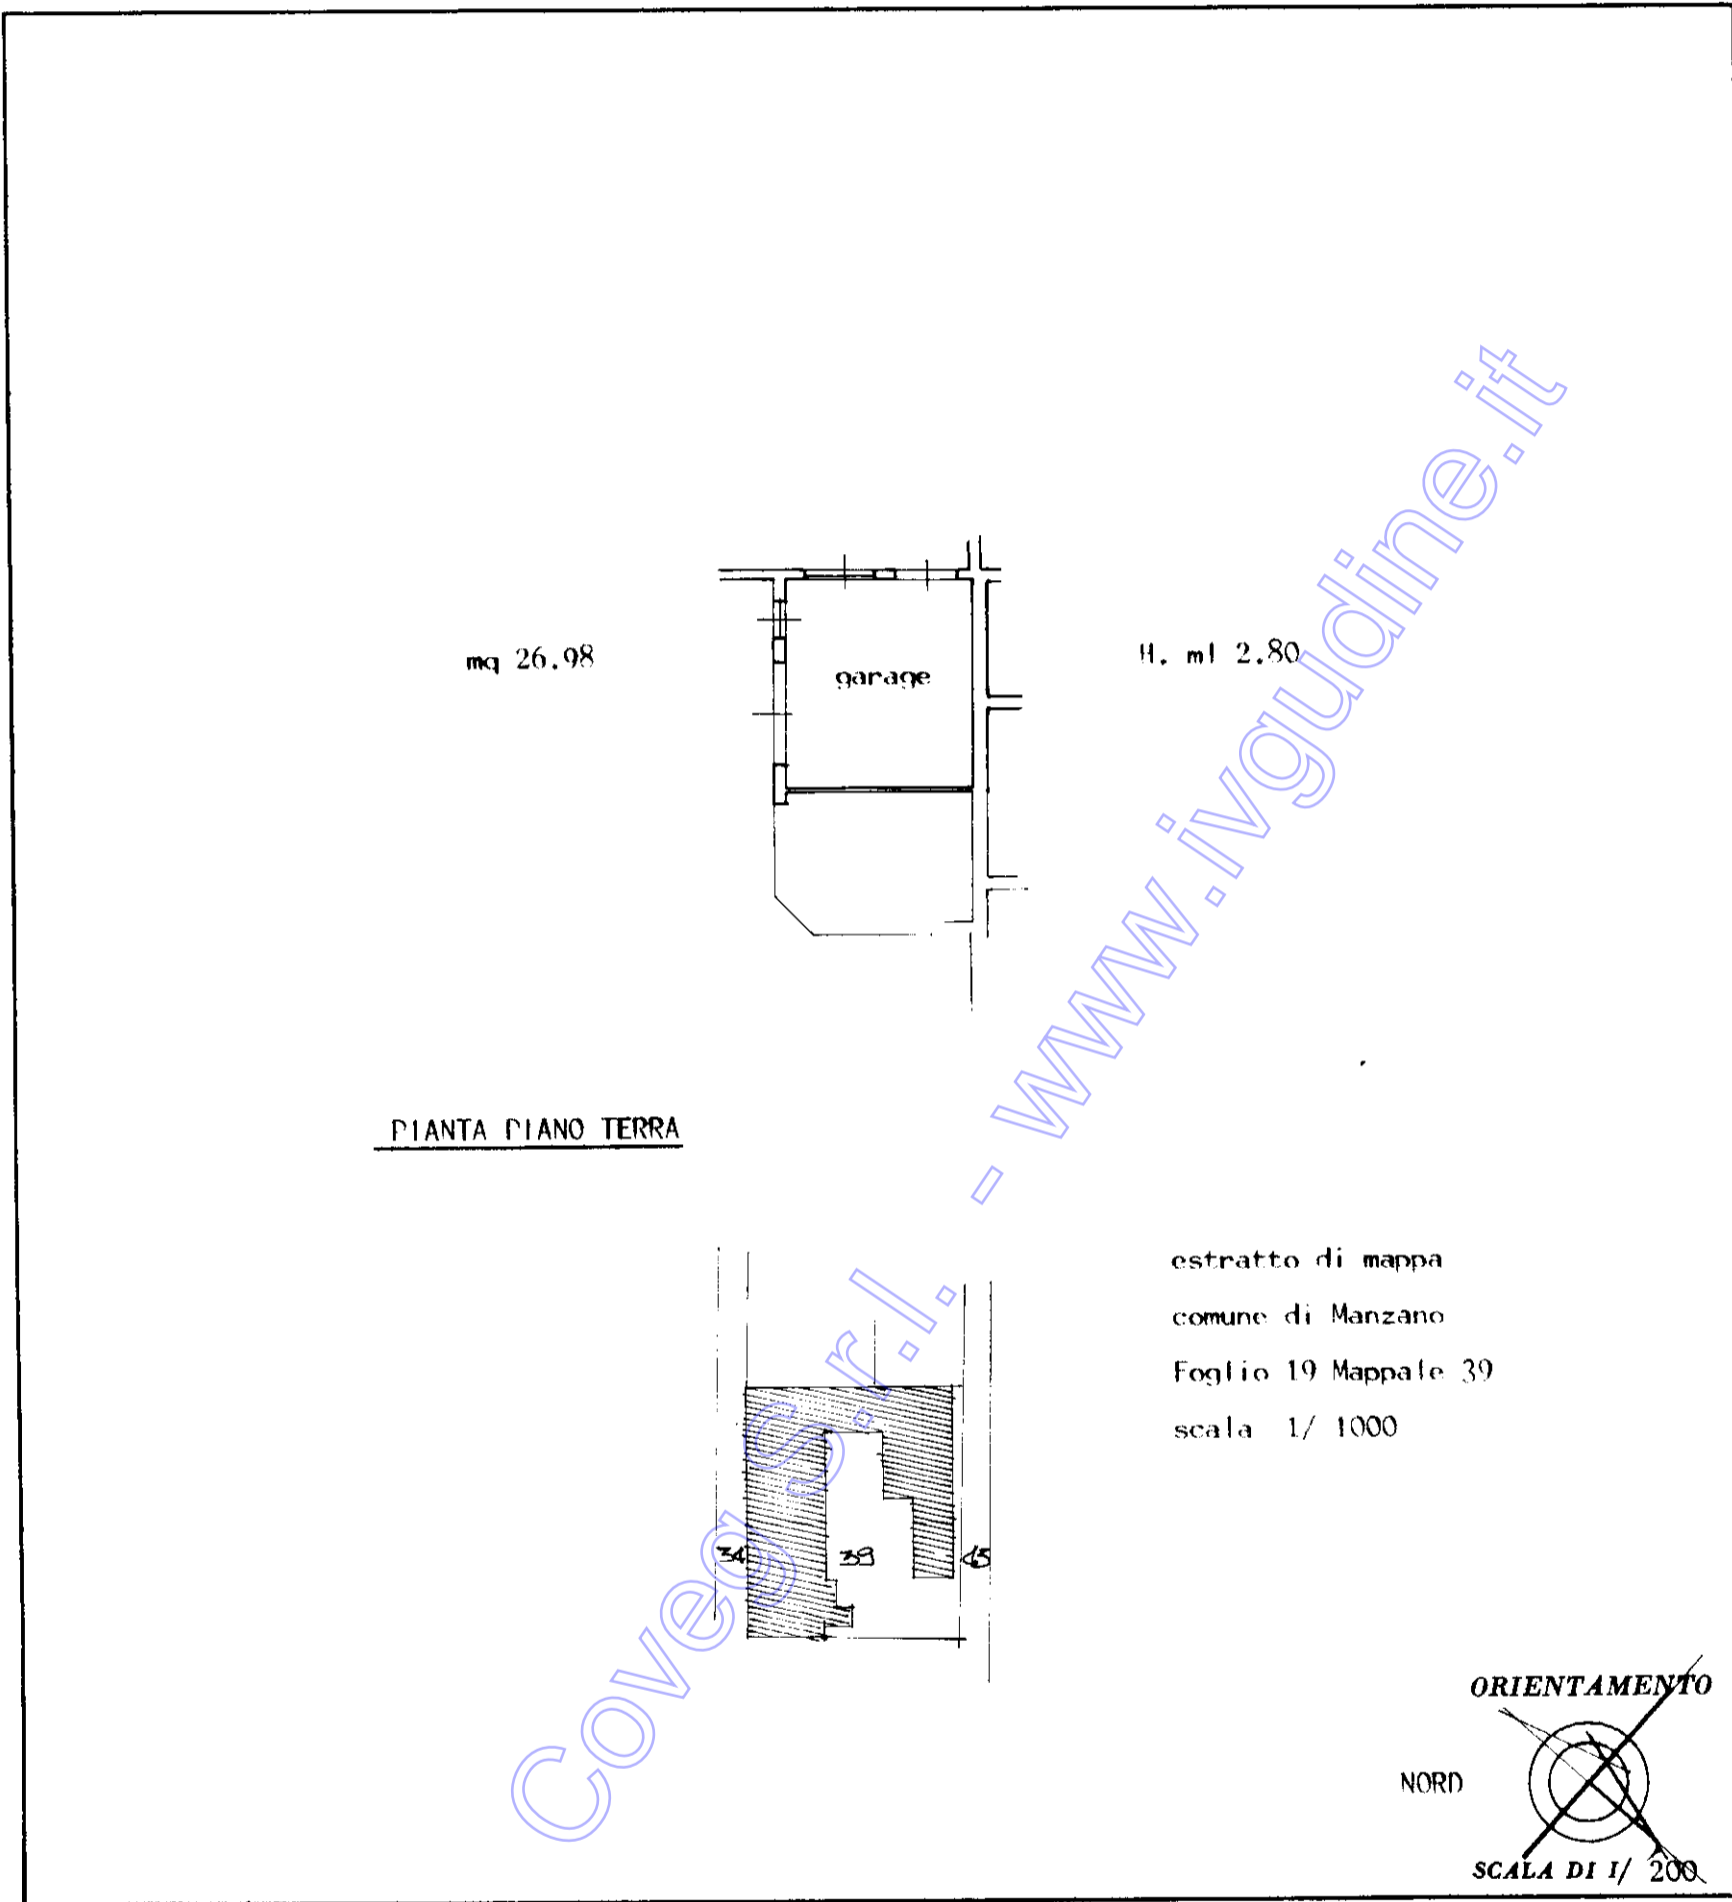

SPAZIO RISERVATO PER LE ANNOTAZIONI D'UFFICIO

DATA
PROT. N°

19
39
3

13522/84

Compilata dal Geometra
(Titolo, nome e cognome del tecnico)

Iscritto all'Albo dei Geometri
della Provincia di UDINE

DATA 04.11.1986

Firma:




NUOVO CATASTO EDILIZIO URBANO

(R. DECRETO-LEGGE 13 APRILE 1939, N. 662)

Planimetria dell'immobile situato nel Comune di MANZANO Via S. BATTISTINI

Ditta

Allegata alla dichiarazione presentata all'Ufficio Tecnico Erariale di UDINE

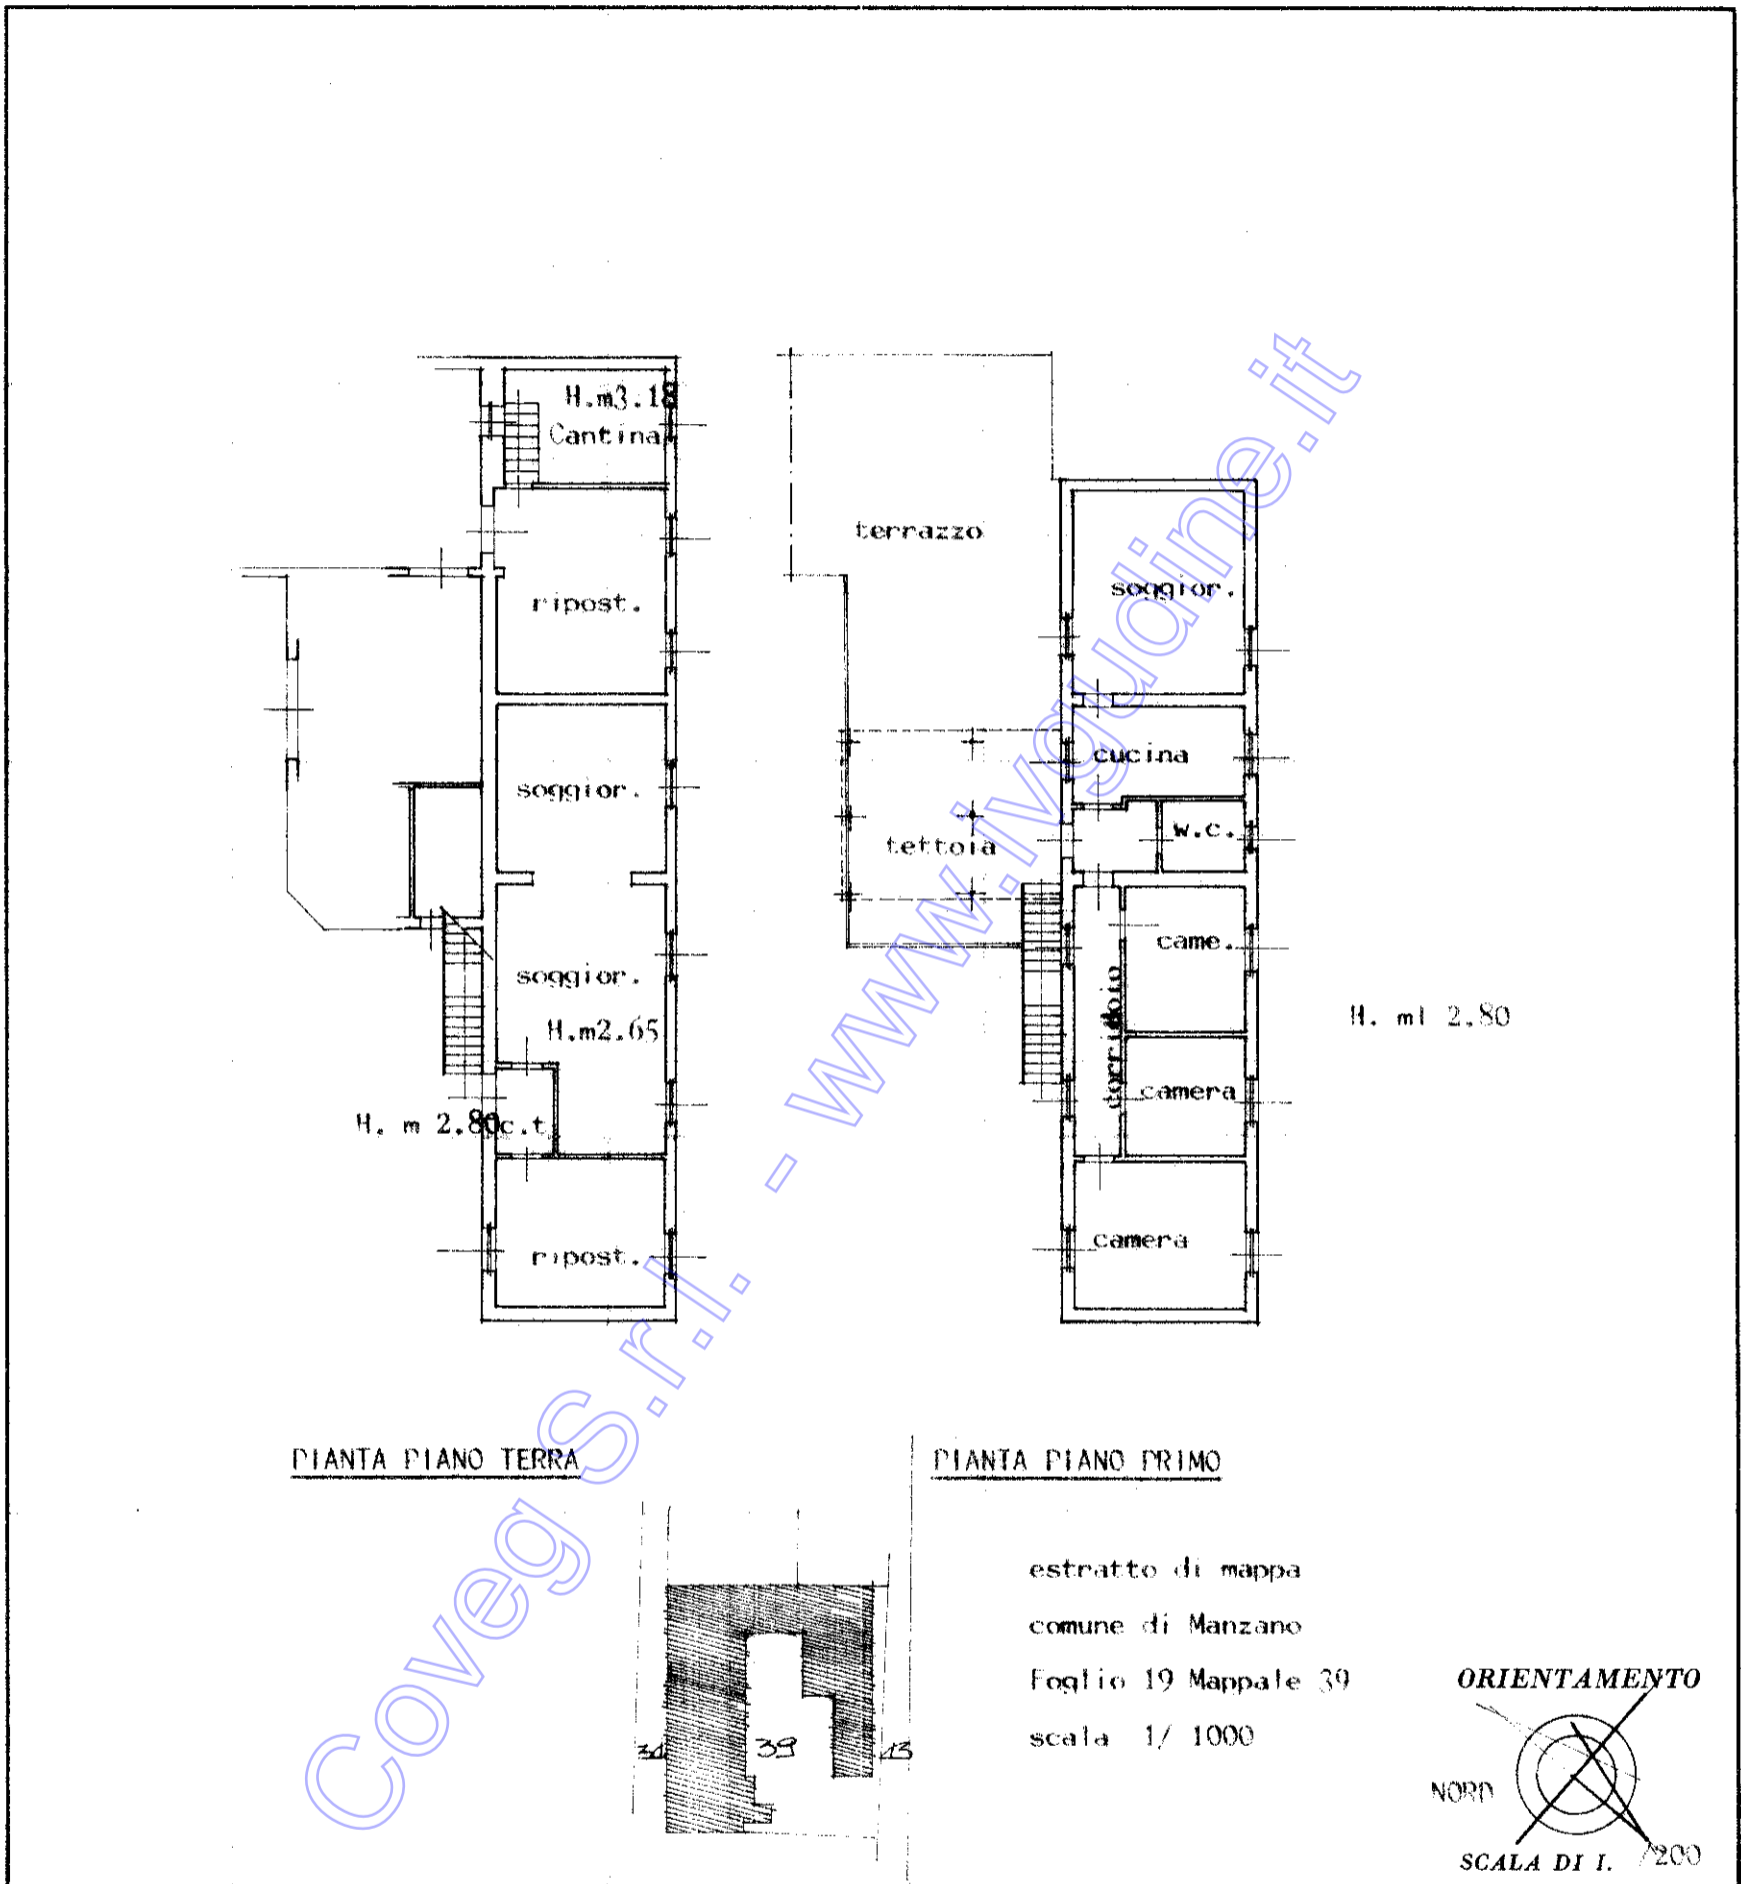

SPAZIO RISERVATO PER LE ANNOTAZIONI D'UFFICIO

DATA 22/11/1986
PROT. N° 13522/84


19
39
2

Compilata dal Geometra
(nome del tecnico)

Iscritto all'Albo dei Geometri
della Provincia di Udine

DATA 04.11.1986

Firma: [Signature]

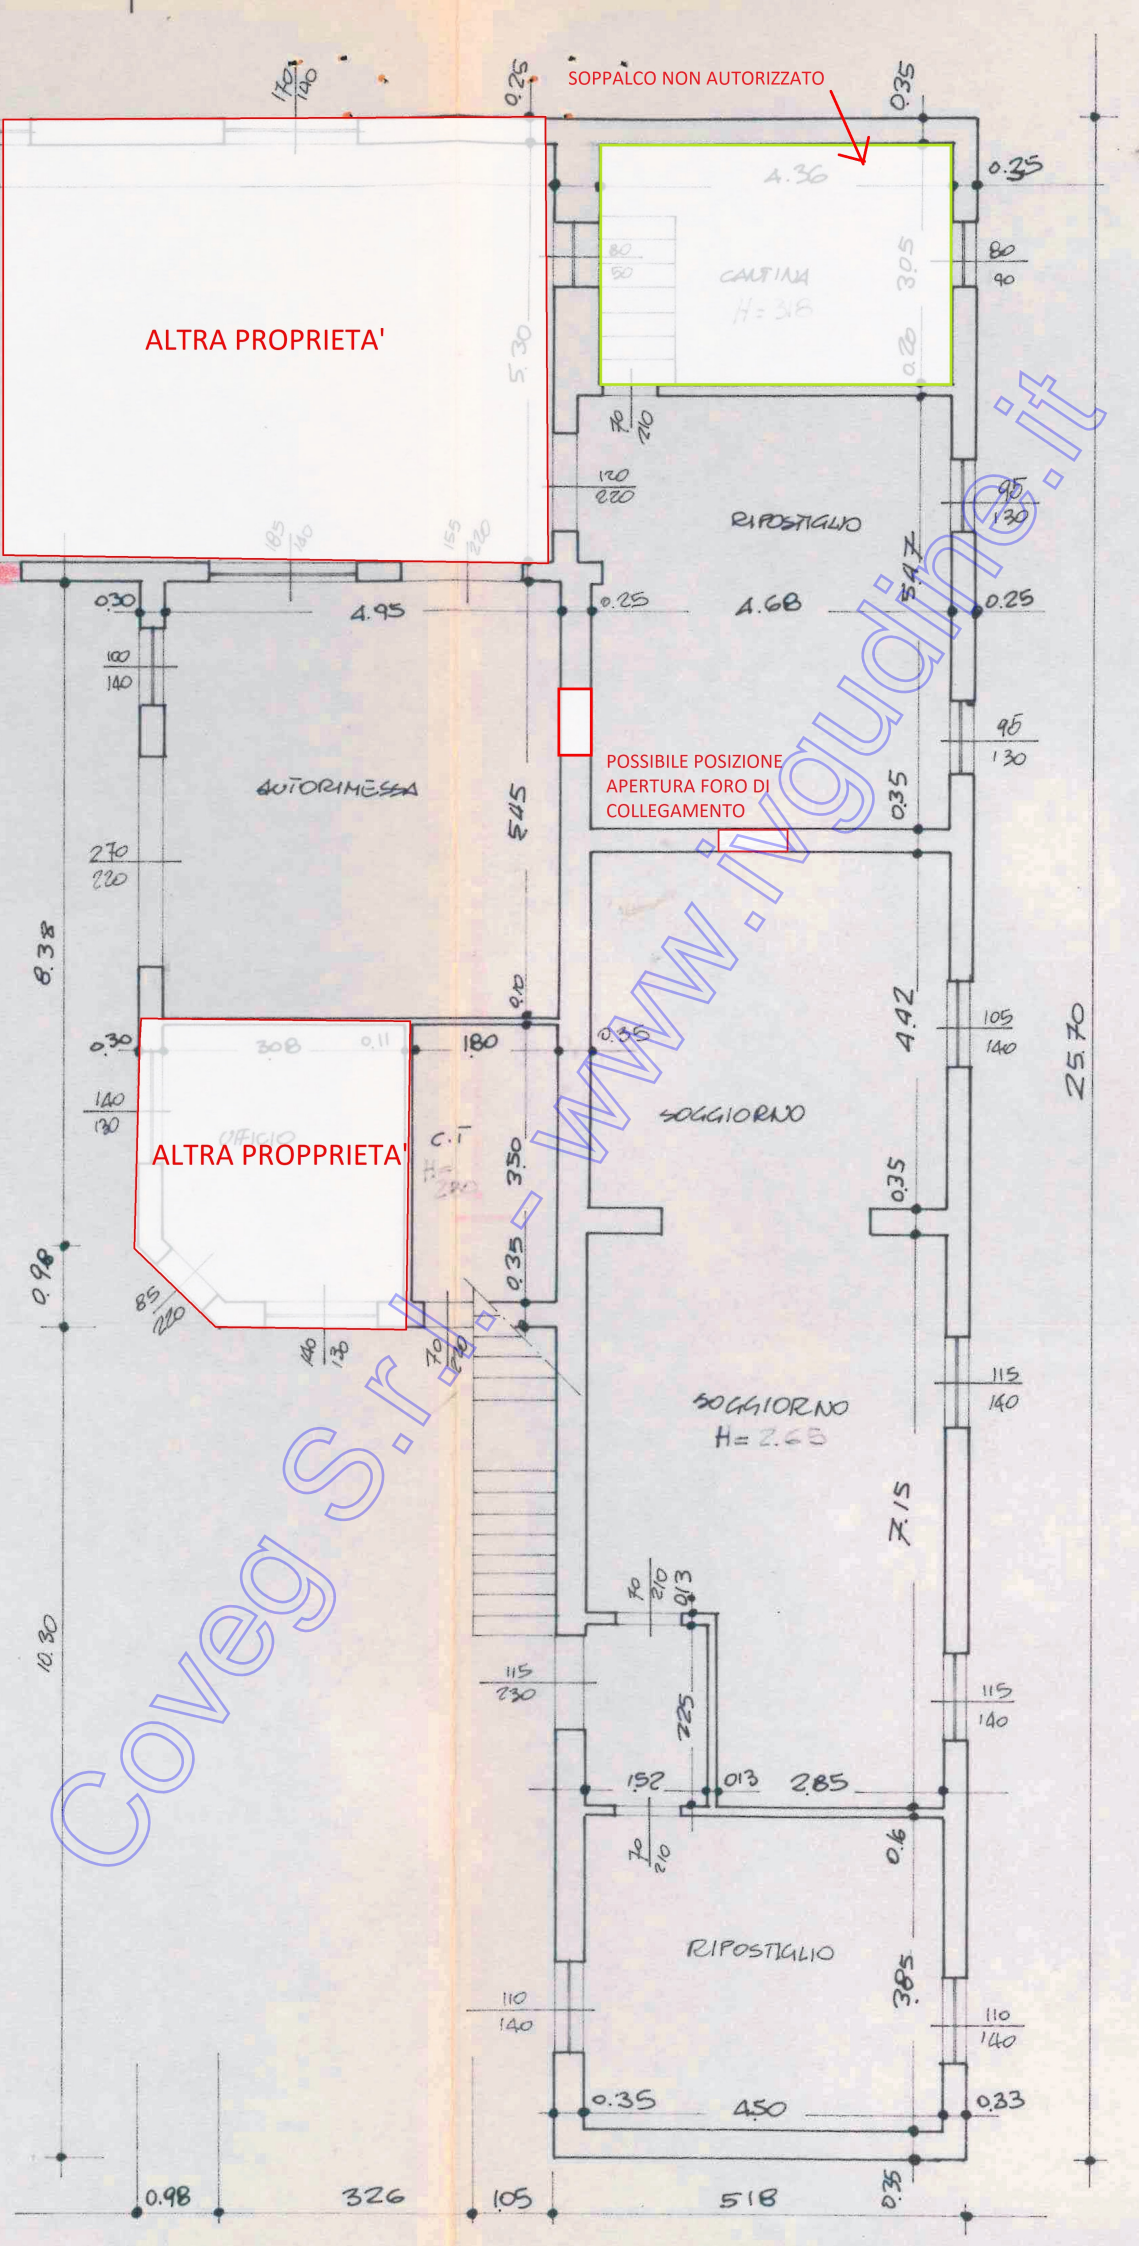

ALTRA PROPRIETA'

SOPPALCO NON AUTORIZZATO

POSSIBILE POSIZIONE APERTURA FORO DI COLLEGAMENTO

ALTRA PROPRIETA'

CANTINA
H=3.8

RIPOSTIGLIO


AUTORIMESSA

SOGGIORNO


SOGGIORNO
H=2.60

RIPOSTIGLIO

Coveg S.r.l. www.inguidini.it

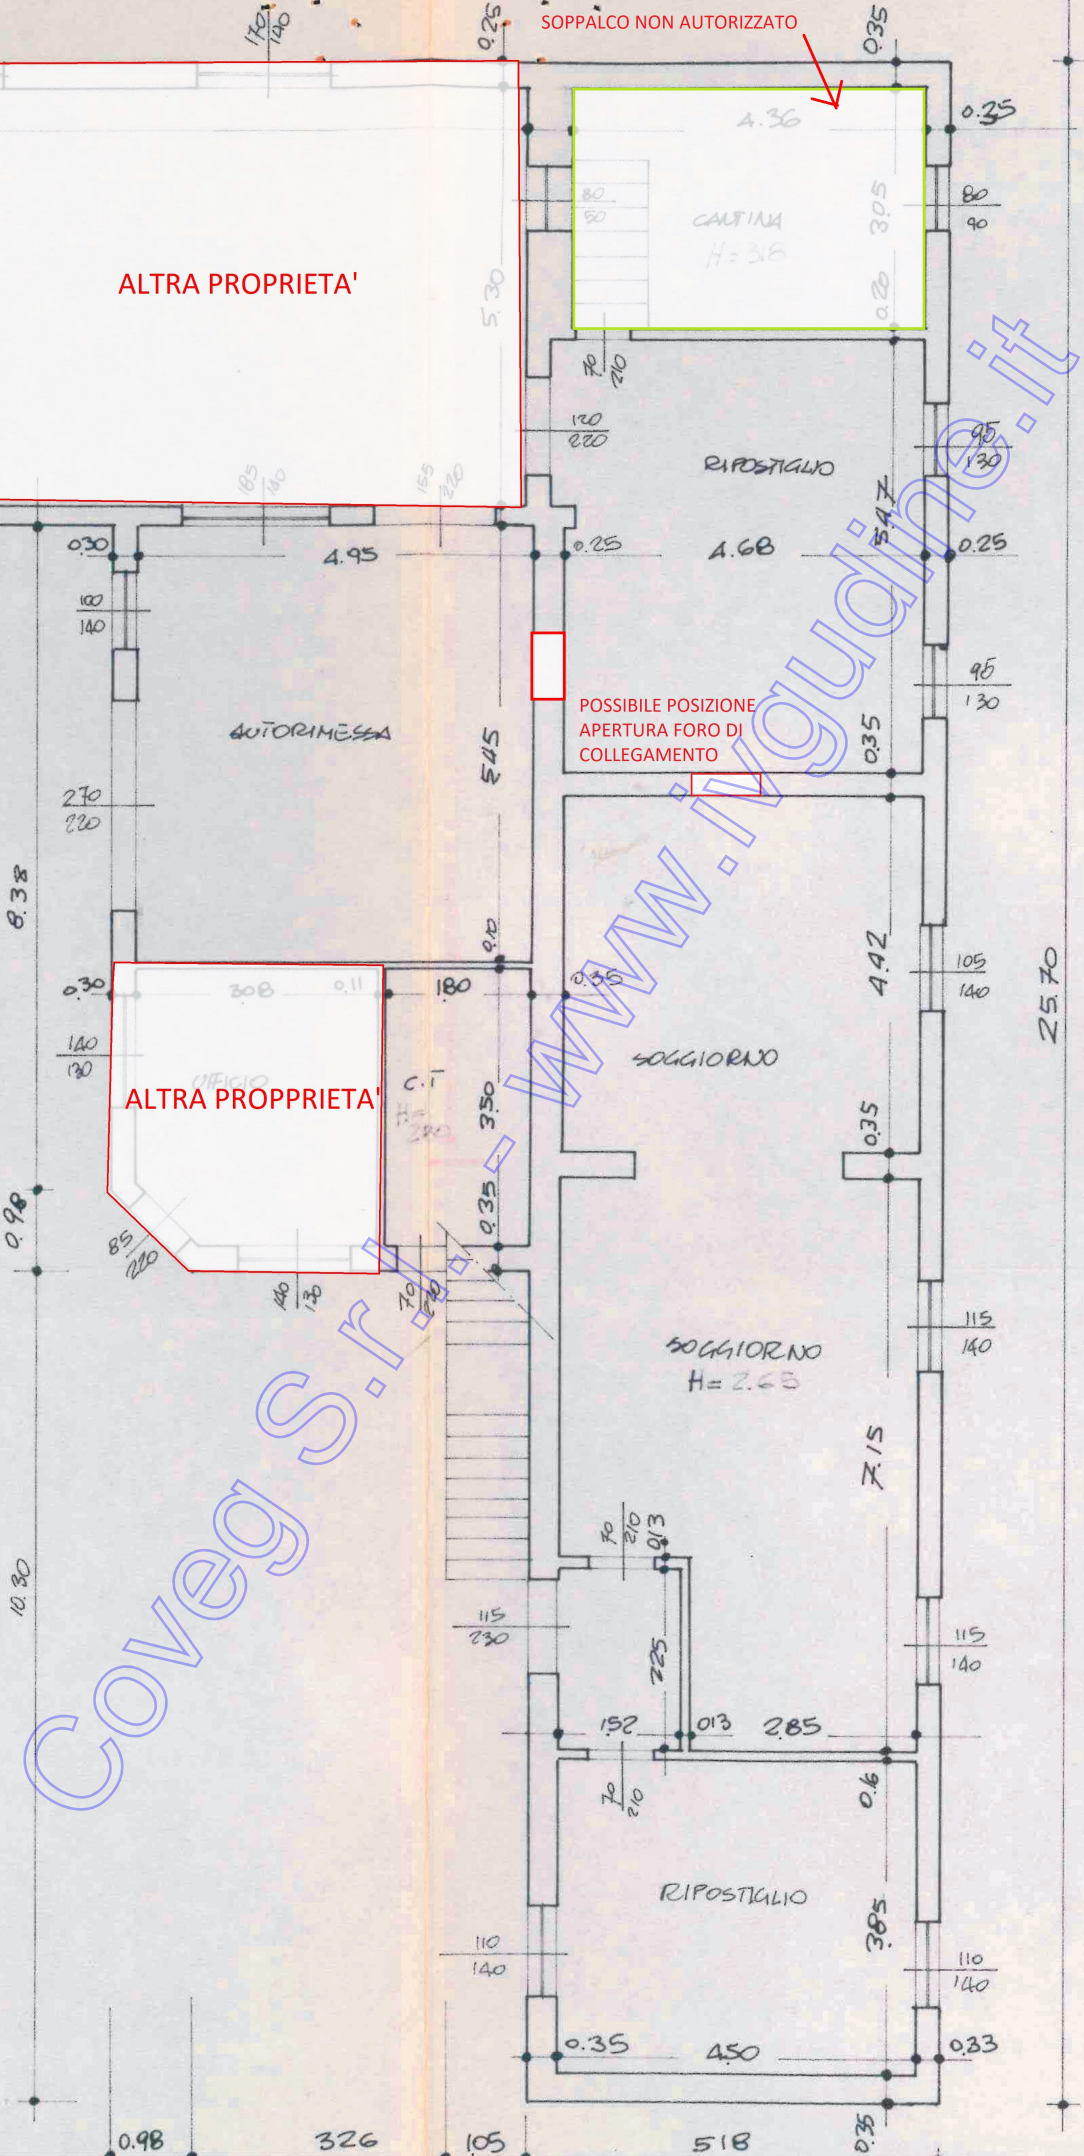

PARAPETTO DA INSTALLARE

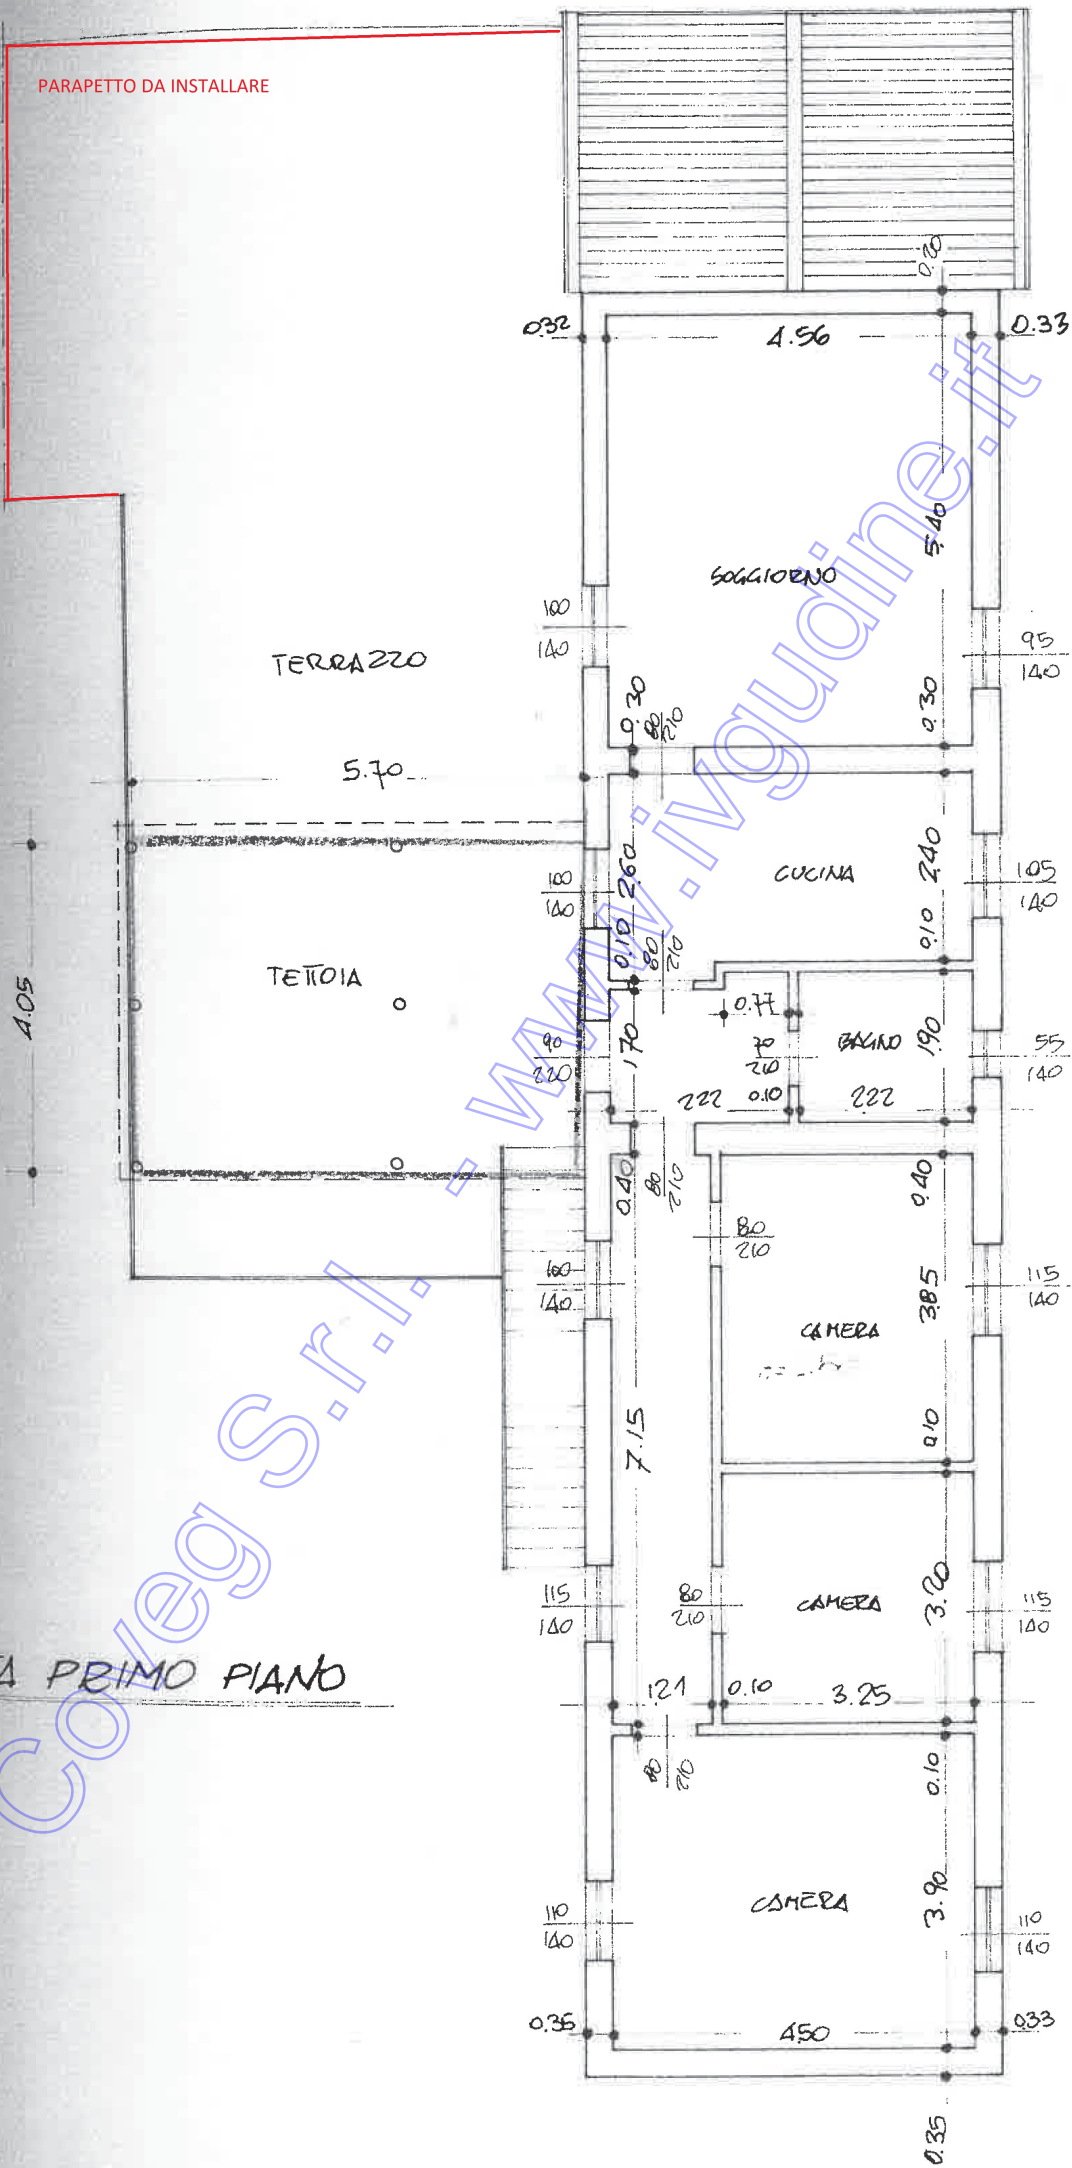

PIANTA PRIMO PIANO