

**Agenzia delle Entrate**  
**CATASTO FABBRICATI**  
Ufficio provinciale di  
Pisa


Dichiarazione protocollo n. PI0072573 del 14/10/2022  
Comune di Casciana Terme Lari - Lari  
Via Livornese Est (perignano) civ. 144

Identificativi Catastali:  
Sezione:  
Foglio: 16  
Particella: 234  
Subalterno: 2


Compilata da:  
Parri Alberto  
Iscritto all'albo:  
Geometri  
Prov. Pisa N. 1791

Planimetria	1	Scheda	1
Ultima planimetria in atti		Scala 1: 200	



### PIANO TERRA

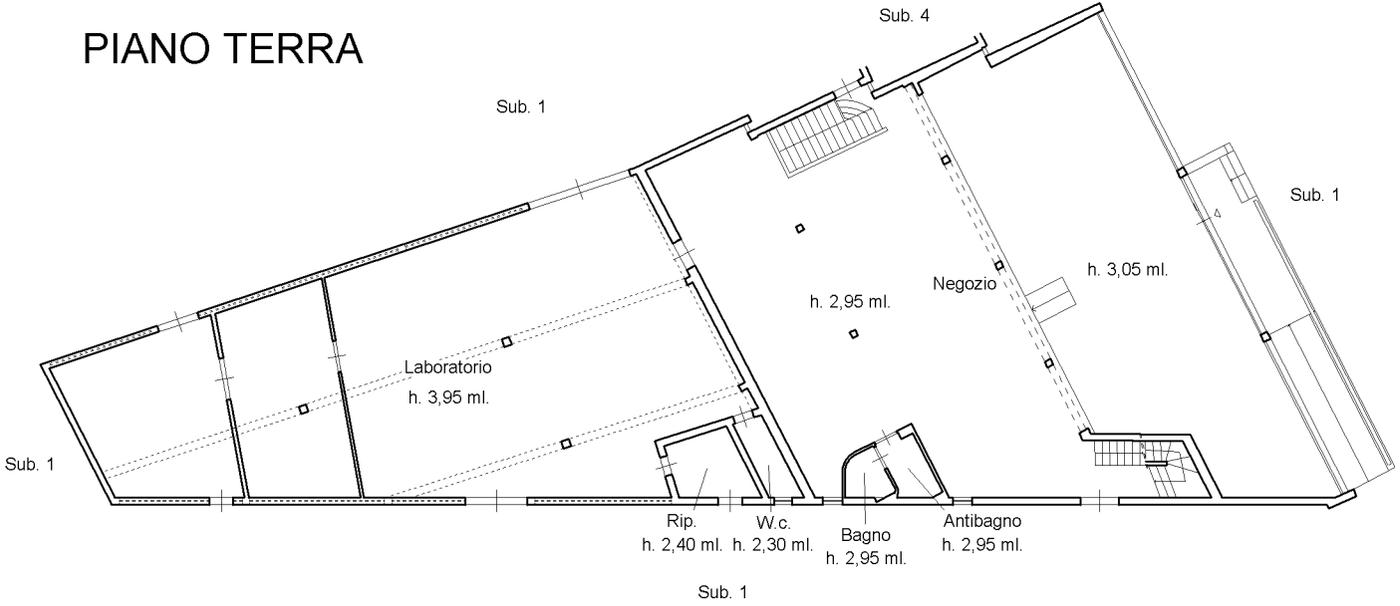

### PIANO SEMINTERRATO

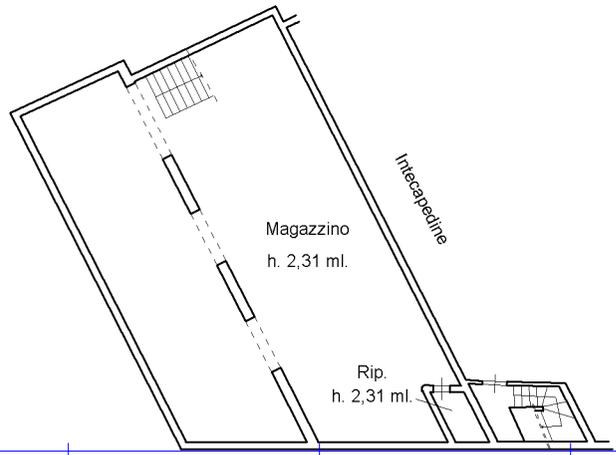

### PIANO PRIMO

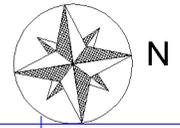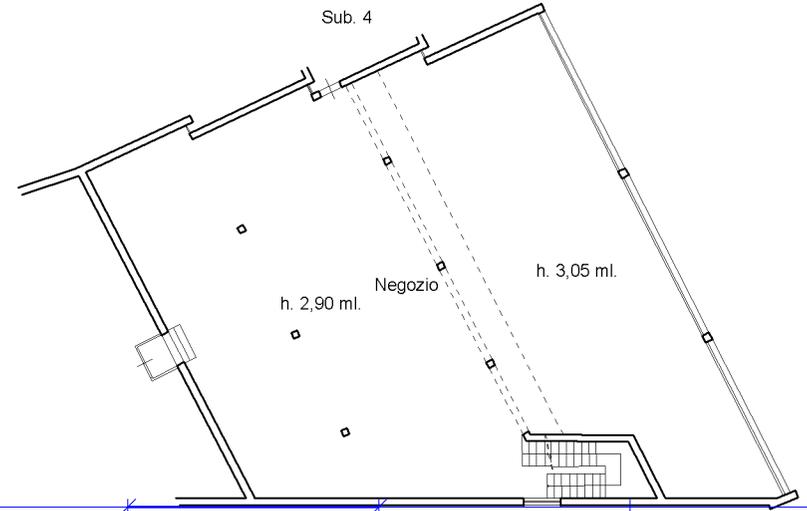

10 metri

**Agenzia delle Entrate**  
**CATASTO FABBRICATI**  
**Ufficio Provinciale di**  
**Pisa**

Dichiarazione protocollo n. PI0072573 del 14/10/2022

Comune di Casciana Terme Lari - Lari

Via Livornese Est (perignano)

civ. 144

Identificativi Catastali:

Sezione:

Foglio: 16

Particella: 234

Subalterno: 2

Compilata da:  
Parri Alberto

Iscritto all'albo:  
Geometri

Prov. Pisa

N. 1791


Planimetria

Scheda n. 2


Scala 1:500

## SCHEMA DISTRIBUTIVO DEGLI ELEMENTI ESTIMALI per la determinazione della rendita catastale


### PIANO TERRA

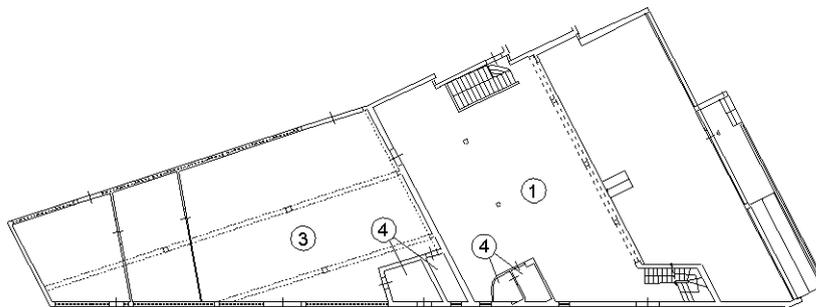

### PIANO SEMINTERRATO

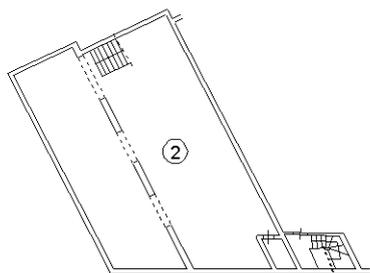

### PIANO PRIMO

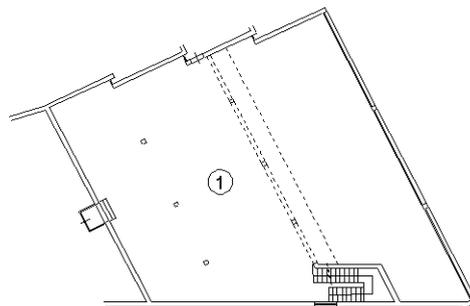

### Legenda delle aree funzionali

- 1 - Negozio
- 2 - Magazzino
- 3 - Laboratorio
- 4 - Servizi igienici



Ultima planimetria in atti