

Agenzia del Territorio
CATASTO FABBRICATI
Ufficio provinciale di
Catania

Dichiarazione protocollo n. CT0326183 del 21/12/2006
Planimetria di u.i.u. in Comune di Aci Sant'Antonio
Via Ludovico Ariosto


Scala 1: 200

Identificativi Catastali:
Sezione:
Foglio: 12
Particella: 914
Subalterno:


Compilata da:
RUSSO DARIO
Iscritto all'albo:
Ingegneri
Prov. Catania

N. 4582

LOCALE STOCCAGGIO PESCE

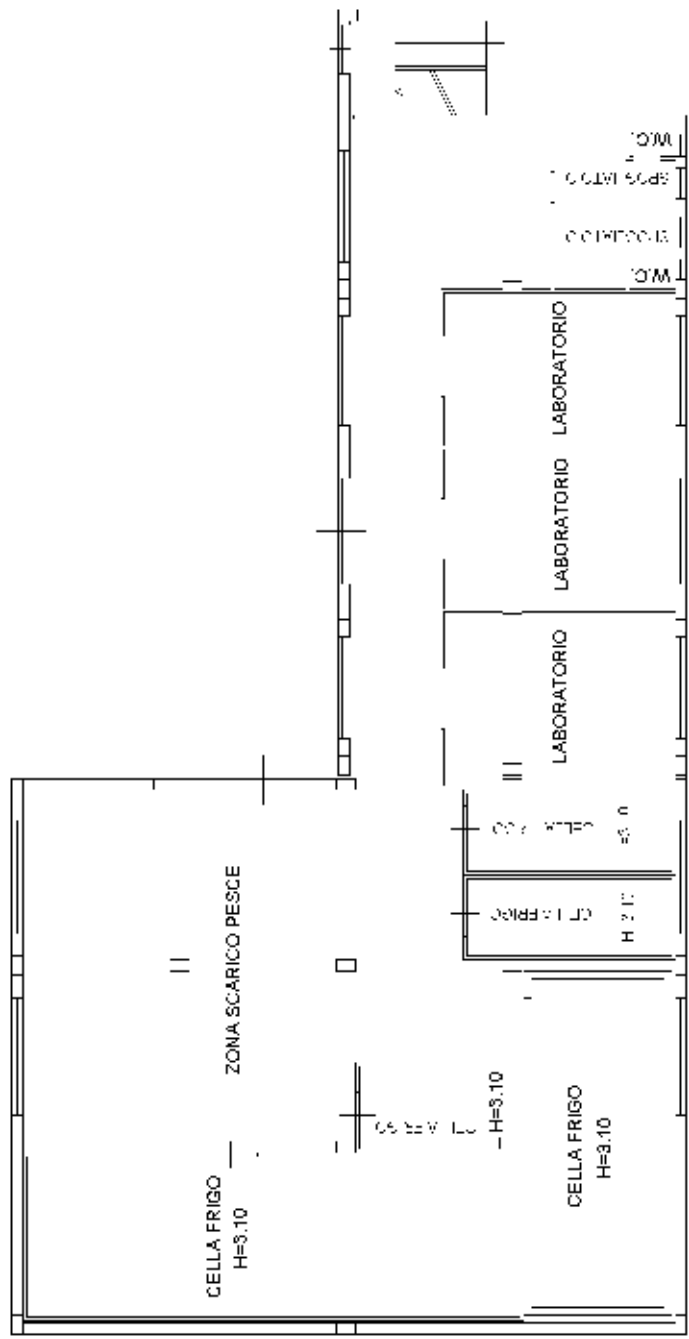

PIANO TERRA
H=4.10

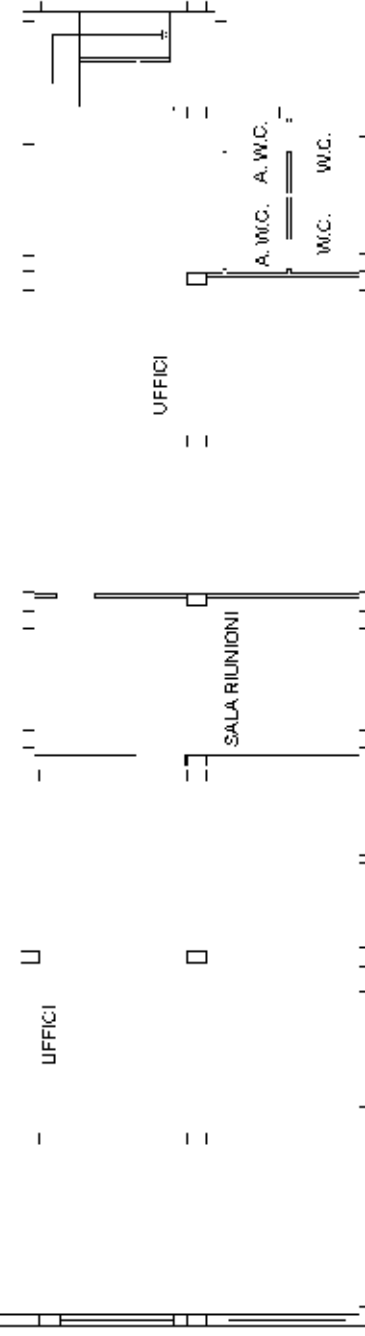

PIANO PRIMO
H media=3.30

**Agenzia del Territorio
CATASTO FABBRICATI
Ufficio Provinciale di
Catania**

Dichiarazione protocollo n. CT0326183 del 21/12/2006
Planimetria di u.i.u. in Comune di Aci Sant'antonio

Via Ludovico Ariosto

civ. 3

Identificativi Catastali:

Sezione:
Foglio: 12
Particella: 914
Subalterno:

Compilata da:
Russo Dario

Iscritto all'albo:
Ingegneri

Prov. Catania

N. 4582

Scheda n. 2 Scala 1:500

