

MODULARIO
F. - Cat. S. T. - 100



MINISTERO DELLE FINANZE
DIREZIONE GENERALE DEL CATASTO E DEI SERVIZI TECNICI ERARIALI

Mod. A (Nuovo Catasto Edilizio Urbano)

Lire
50

NUOVO CATASTO EDILIZIO URBANO


(R. DECRETO-LEGGI 13 APRILE 1999, N. 662)

Planimetria dell'immobile situato nel Comune di PRATO Via STEFANO VAI


Ditta

Allegata alla dichiarazione presentata all'Ufficio Tecnico Erariale di FIRENZE

25

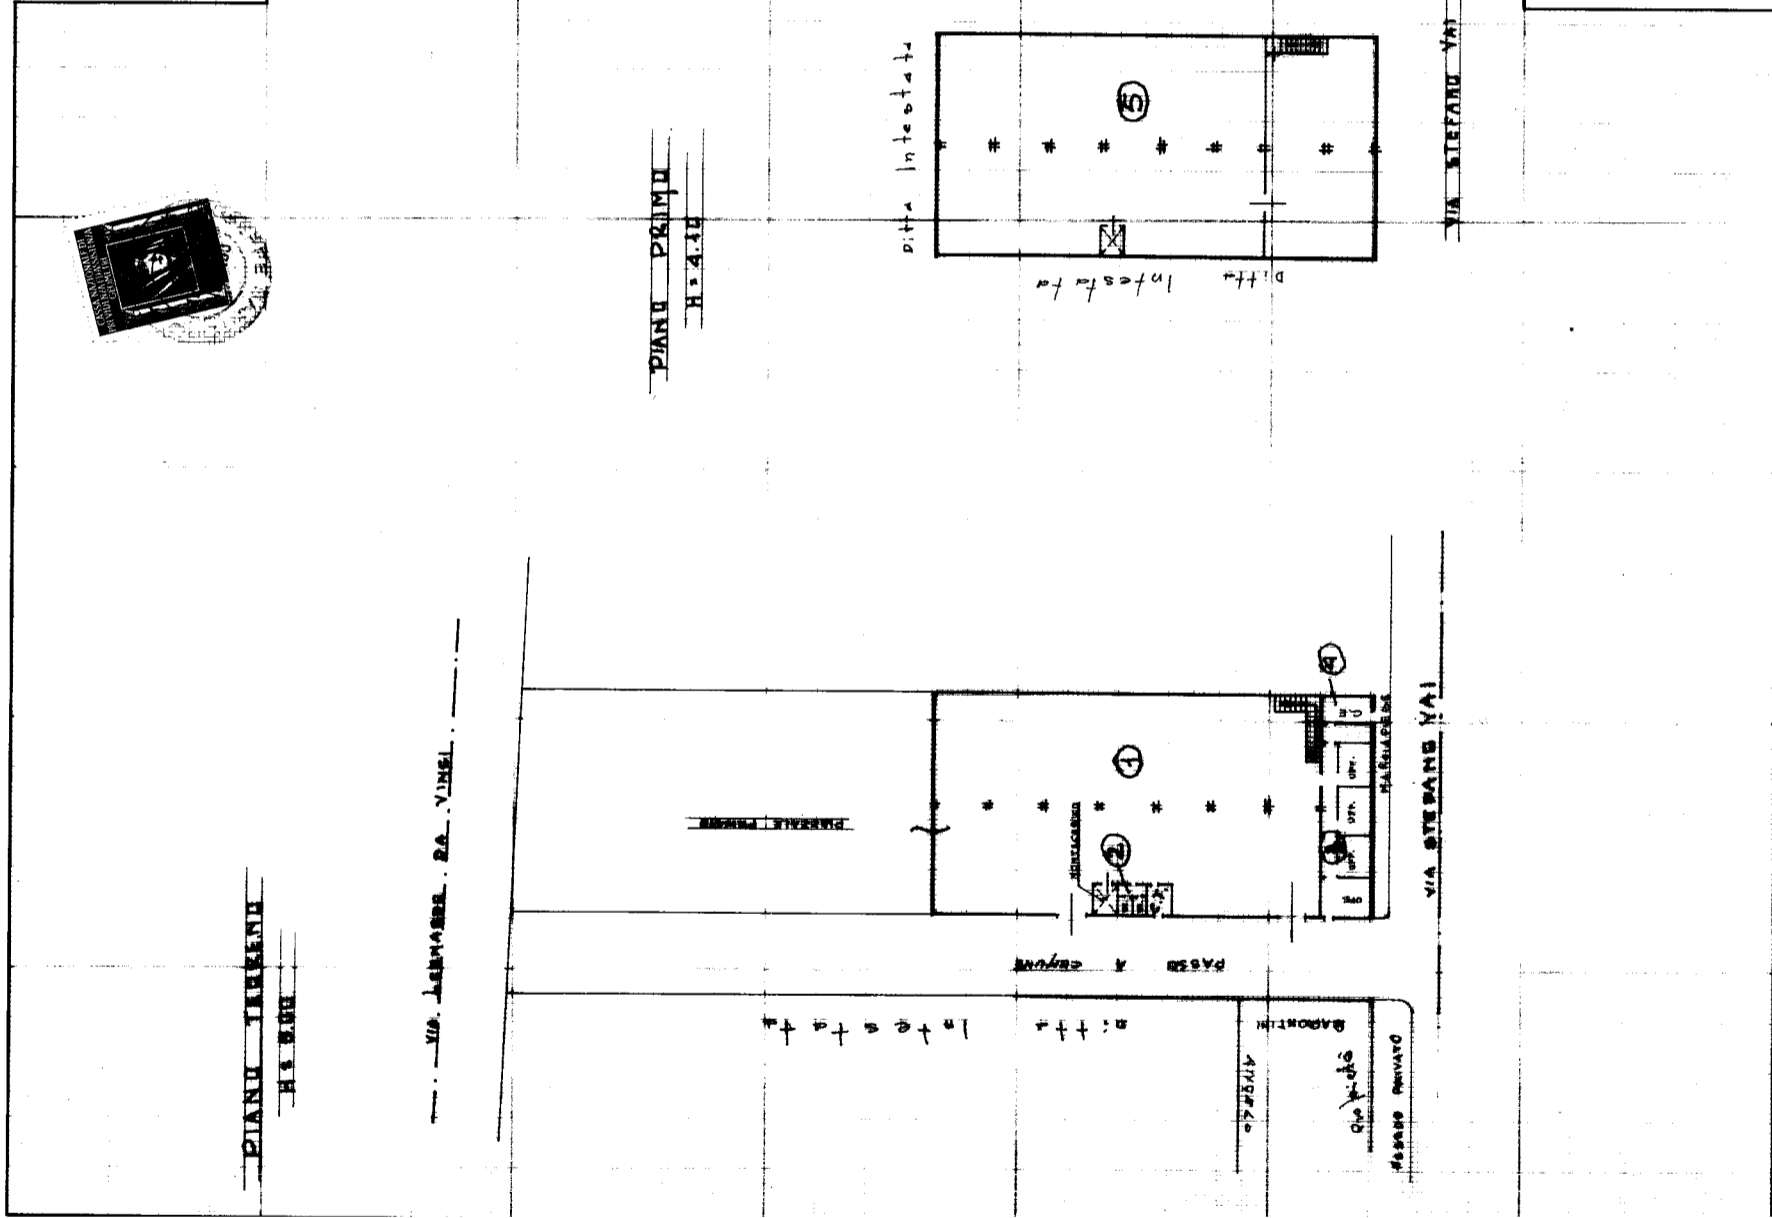

PLANIMETRIA LOTTO 10

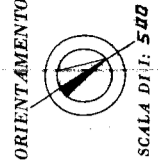

ORIENTAMENTO

SCALA DI 1:500

ACCERTAMENTO ESEGUITO SENZA VISITA
SOPRALLUOGO AI SENSI DELL'ART. 11
LEGE 154/08

SPAZIO RISERVATO PER LE ANNOTAZIONI D'UFFICIO	
DATA	10 PROVV
PROT. N°	P 663/75
	D/T

Compilata dal **GEOMETRA**
(Tito, nato il 08/05/1920)
SANTORO GIUSEPPE
Iscritto all'Albo dei **GEOMETRI**
della Provincia di **FIRENZE**
DATA **19-12-1974**
Firma: *San. Santoro*

