

**Agenzia del Territorio
CATASTO FABBRICATI
Ufficio Provinciale di
Ragusa**

Dichiarazione protocollo n. RG0148850 del 23/06/2011

Planimetria di u.i.u. in Comune di Vittoria

Stradale Forcone

civ. 169

Identificativi Catastali:

Sezione:
Foglio: 67
Particella: 209
Subalterno: 17


Compilata da:
Giommarresi Gaetano
Iscritto all'albo:
Architetti

Prov. Ragusa

N. 388

Scheda n. 1

Scala 1:200

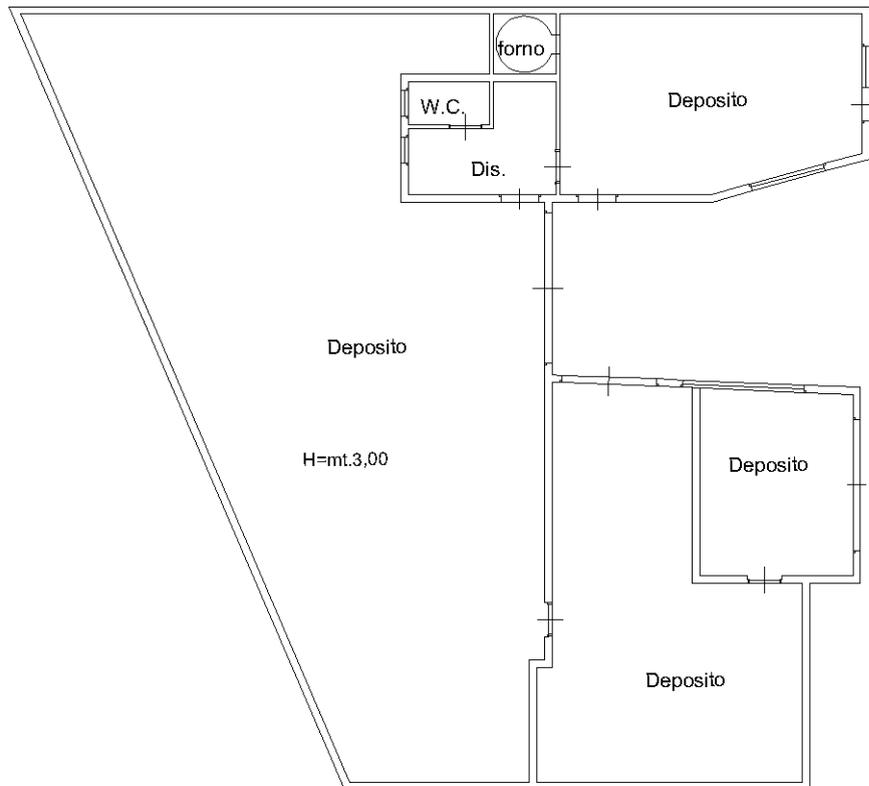

PIANO TERRA

Hm=mt.3,00



ORIENTAMENTO

Ultima planimetria in atti