

**Agenzia del Territorio
CATASTO FABBRICATI
Ufficio Provinciale di
Lecce**

Dichiarazione protocollo n. LE0173994 del 11/04/2011

Planimetria di u.i.u. in Comune di Castrignano Del Capo

Via Trento

civ.

Identificativi Catastali:

Sezione:
Foglio: 2
Particella: 168
Subalterno: 3

Compilata da:
Macchia Mirko


Iscritto all'albo:
Geometri

Prov. Lecce

N. 3474

Scheda n. 1

Scala 1:200

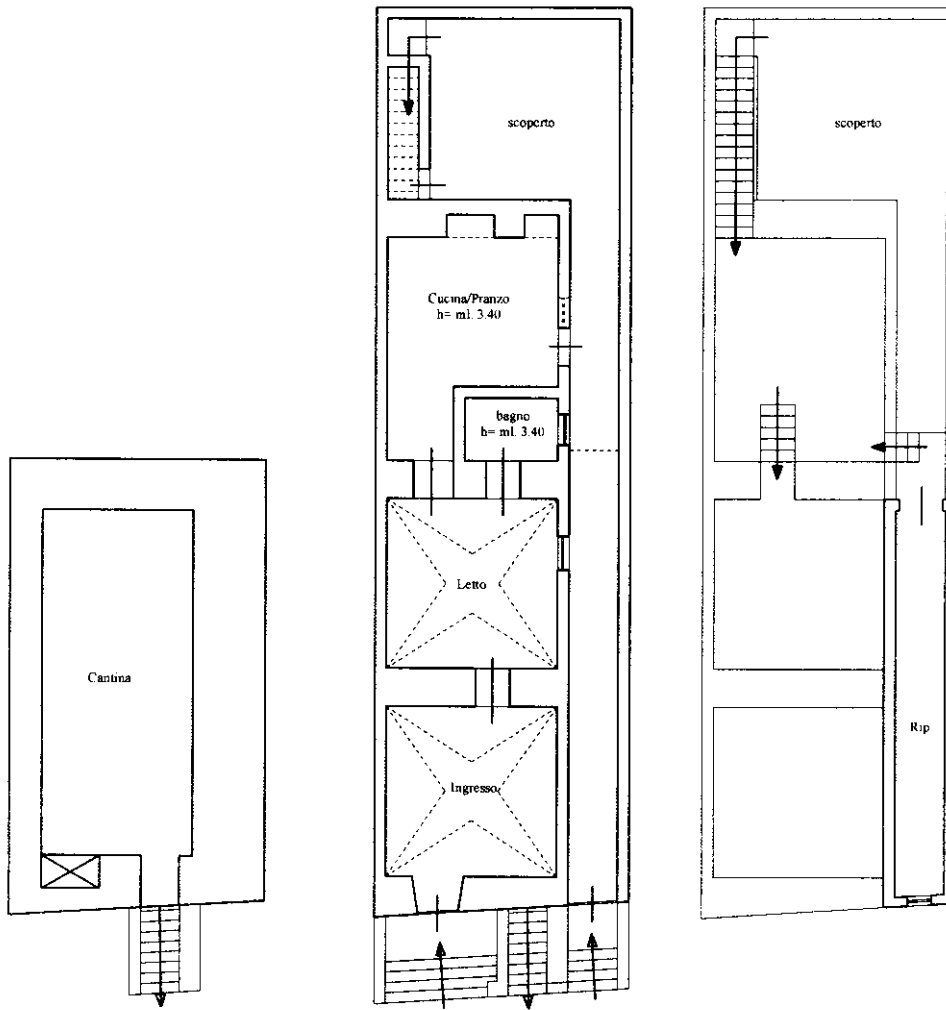

Via Trento
Piano Seminterrato
h = ml. 2.30

Via Trento
Piano Terra
h = ml. 4.80

Via Trento
Piano Primo
h = ml. 1.90



Catasto dei Fabbricati - Situazione al 27/09/2023 - Comune di CASTRIGNANO DEL CAPO(C336) - < Foglio 2 - Particella 697 - Subalterno > - Uiu graffiata
VIA TRENTO Piano S1-T - 1

MODULARIO
F. - Cat. S.T. - 481



MINISTERO DELLE FINANZE

MOD. B (Nuovo Catasto Edilizio Urbano)

DIREZIONE GENERALE DEL CATASTO E DEI SERVIZI TECNICI ERARIALI

Lire
20


NUOVO CATASTO EDILIZIO URBANO

(R. DECRETO-LEGGE 13 APRILE 1939, N. 632)

Planimetria dell'immobile situato nel Comune di Castrognano Capo Via Trento

Ditta D'Adice Giorgio su c/proprietari

Allegata alla dichiarazione presentata all'Ufficio Tecnico Erariale di _____

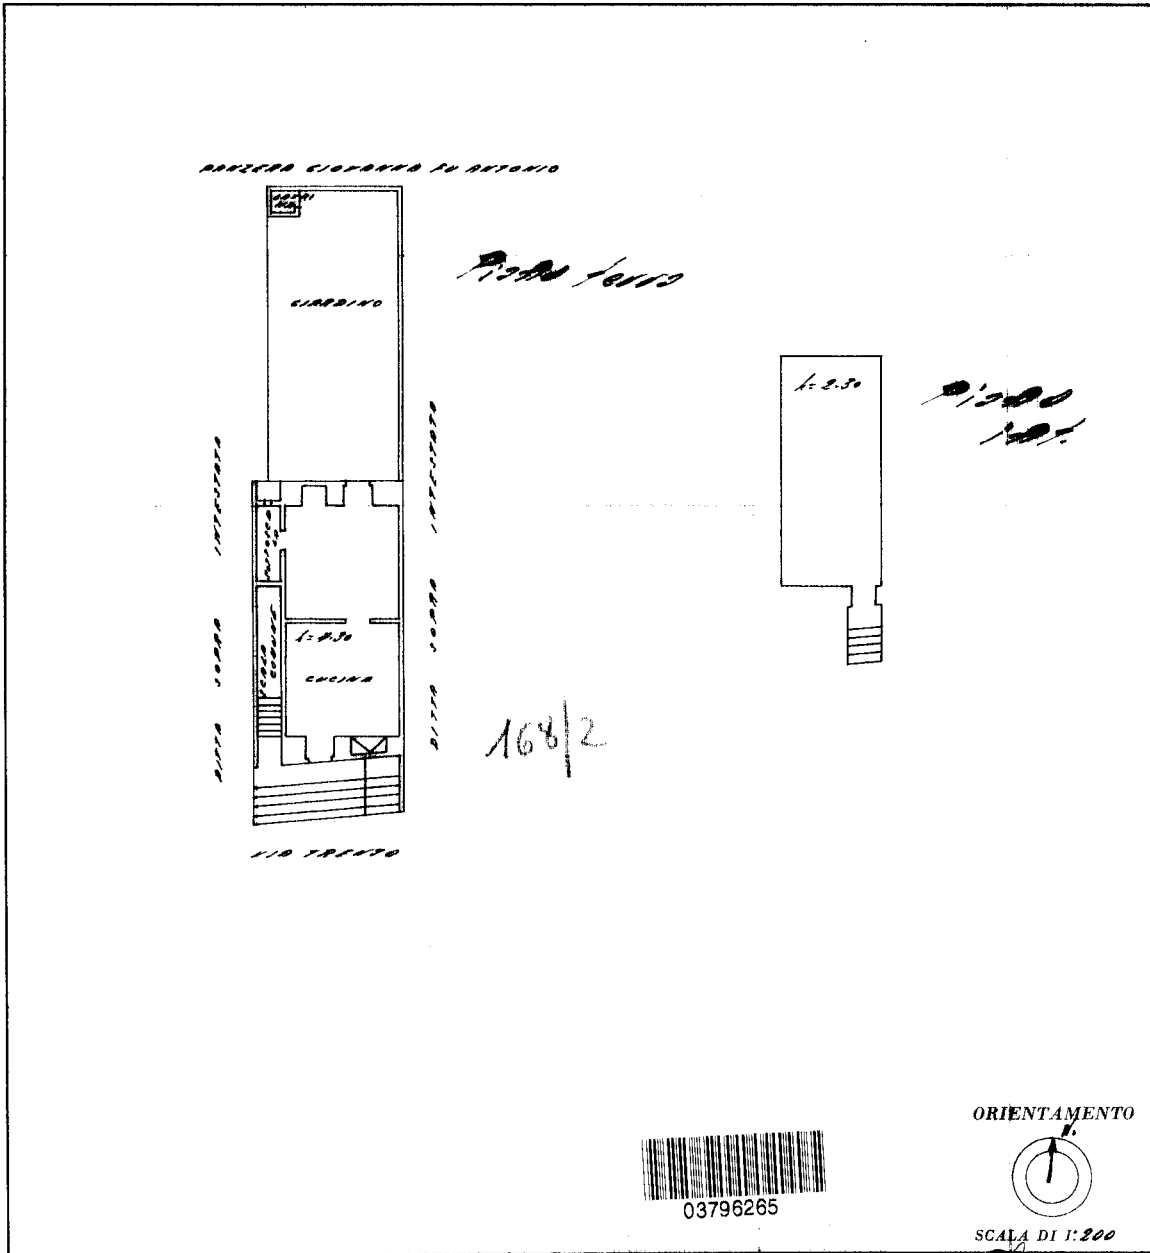

SPAZIO RISERVATO PER LE ANNOTAZIONI D'UFFICIO	
DATA	
PROT. N°	

Compilata dal Geo. S. Senni
(Titolo, nome e cognome del tecnico)

Iscritto all'Albo de' Ingegneri
della Provincia di Como

DATA 5-11-1958


Firma: Geo. Senni

Ultima planimetria in atti

Catasto dei Fabbricati - Situazione al 24/11/2023 - Comune di CASTRIGNANO DEL CAPO(C336) - < Foglio 2 - Particella 168 - Subalterno 2 > - Uiu soppressa


Planimetrie
Stato di Fatto
scala 1/100

Piano
Seminterrato

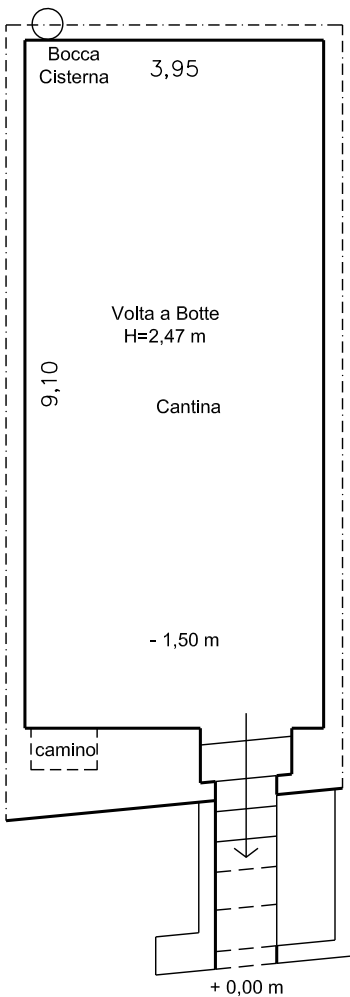


Via Trento civ.64

Piano Rialzato

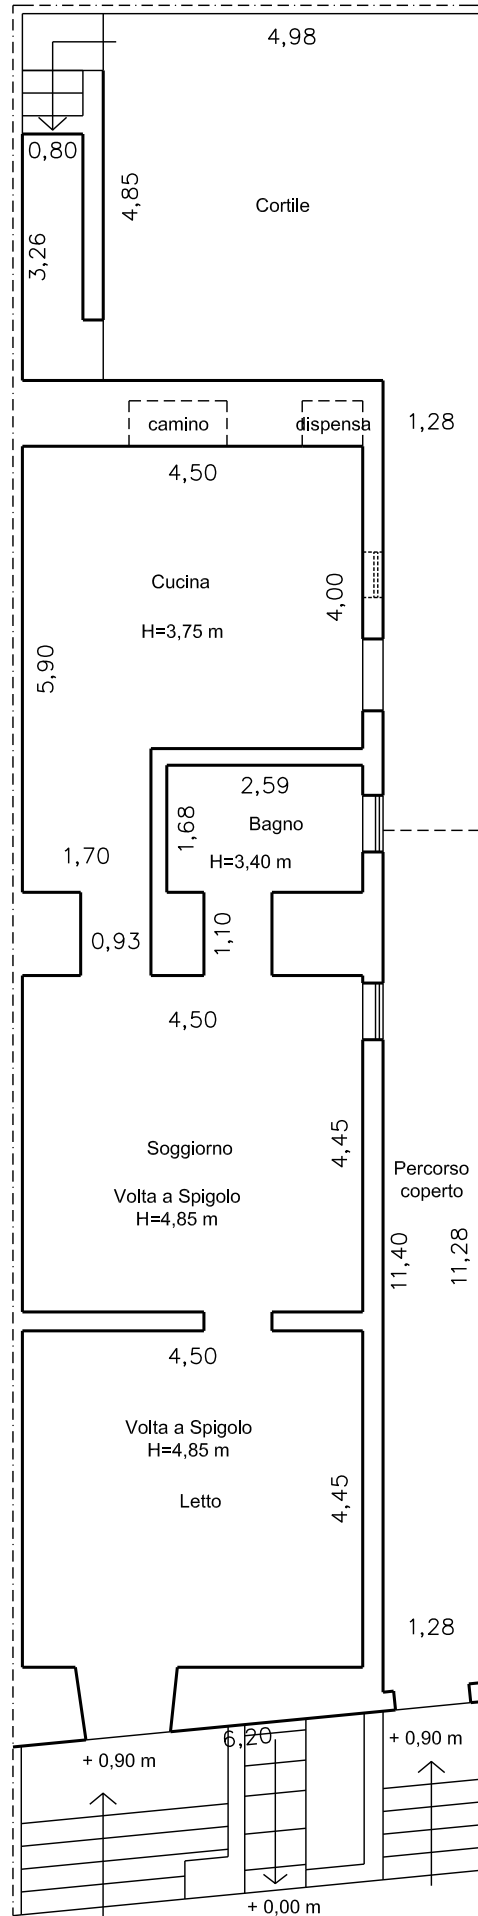

Via Trento civ.64


Piano Primo

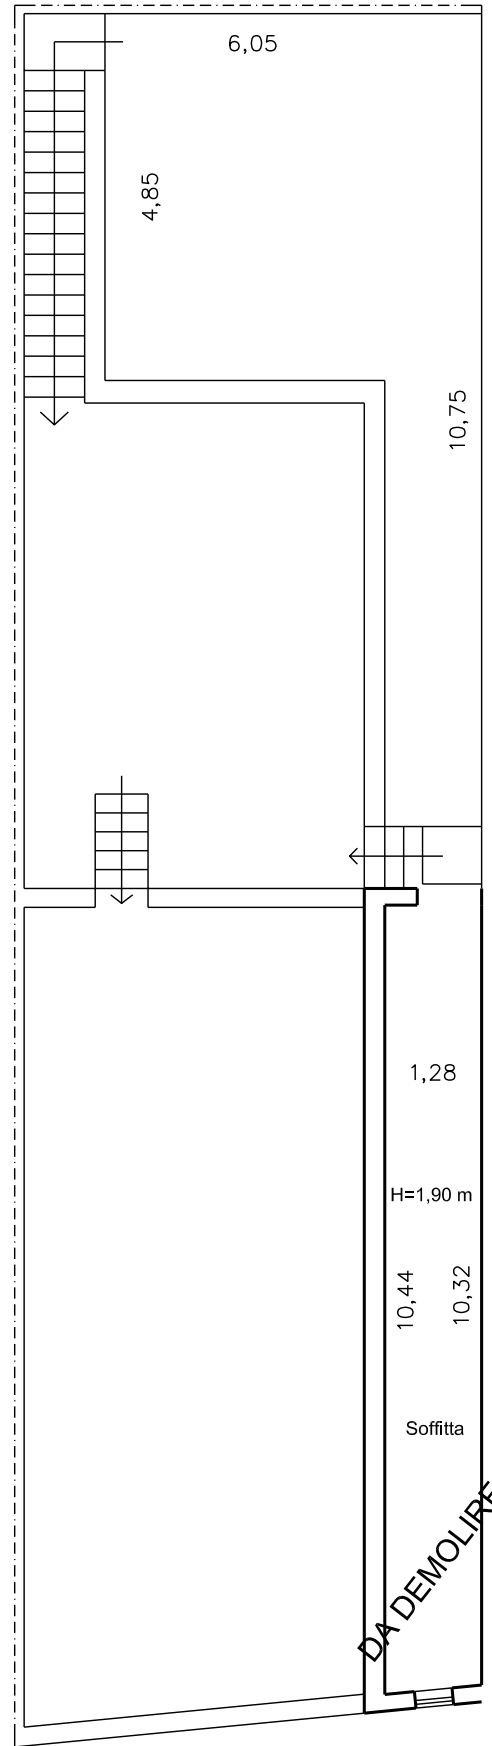

Agenzia del Territorio
CATASTO FABBRICATI
Ufficio Provinciale di
Lecce


ELABORATO PLANIMETRICO	
Compilato da: Macchia Mirko	
Iscritto all'albo: Geometri	
Prov. Lecce	N. 3474

Comune di Castrignano Del Capo	Protocollo n. LE0173994 del 11/04/2011
Sezione: Foglio: 2 Particella: 168	Tipo Mappale n. del
Dimostrazione grafica dei subalterni	Scala 1 : 200

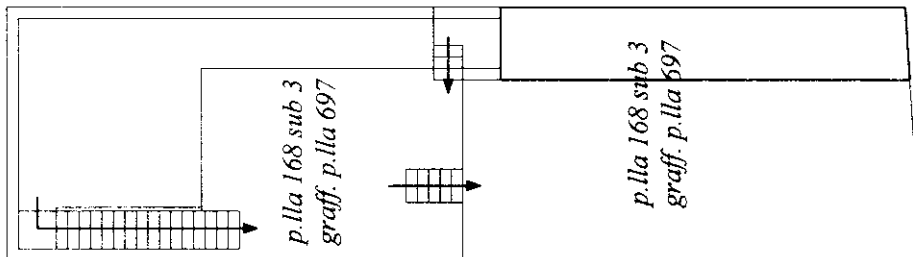


Via Trento
Piano Primo

P.LLA 385

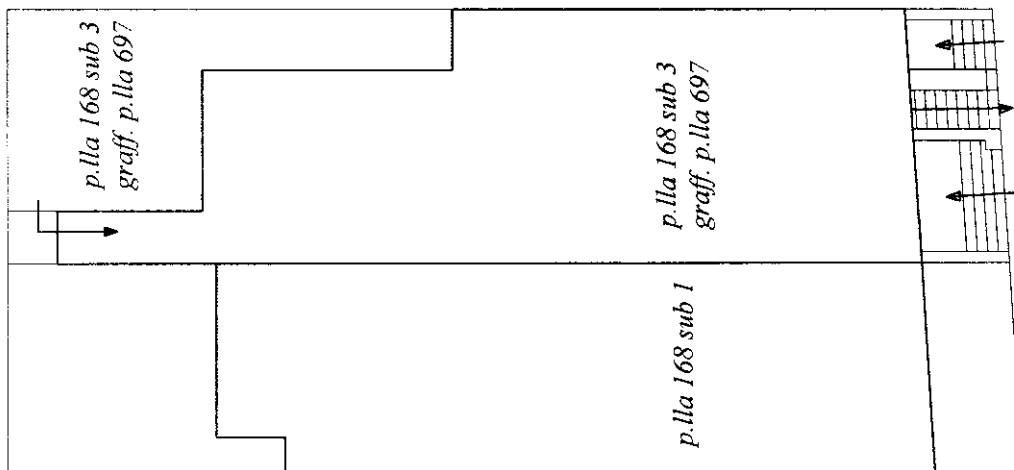

Via Trento
Piano Terra

P.LLA 167

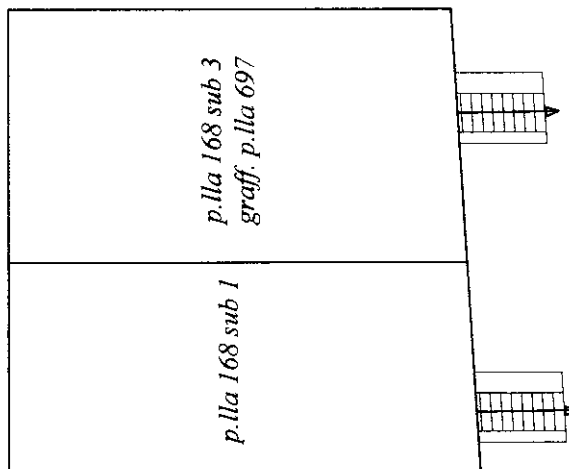

Via Trento
Piano Seminterrato



Ultima planimetria in atti