

**Agenzia del Territorio  
CATASTO FABBRICATI  
Ufficio Provinciale di  
Ragusa**

Dichiarazione protocollo n. RG0148850 del 23/06/2011

Planimetria di u.i.u. in Comune di Vittoria

Stradale Forcone

civ. 169

Identificativi Catastali:

Sezione:  
Foglio: 67  
Particella: 209  
Subalterno: 20


Compilata da:  
Giommarresi Gaetano  
Iscritto all'albo:  
Architetti

Prov. Ragusa

N. 388

Scheda n. 1

Scala 1:200

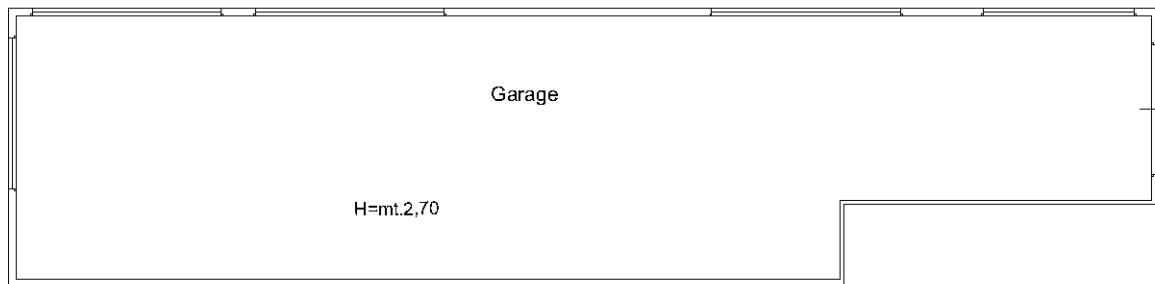

PIANO 1° Sottostrada

H=mt.2,70



ORIENTAMENTO

Ultima planimetria in atti

Data: 26/04/2021 - n. T201303 - Richiedente: NBLGNN80P28H163X

Totale schede: 1 - Formato di acquisizione: A4(210x297) - Formato stampa richiesto: A4(210x297)

Catasto dei Fabbricati - Situazione al 26/04/2021 - Comune di VITTORIA (M088) - < Foglio: 67 - Particella: 209 - Subalterno: 20 >  
VIA FORCONE n. 169 piano: S1;