


**Agenzia delle Entrate
CATASTO FABBRICATI
Ufficio Provinciale di
Pisa**

Dichiarazione protocollo n. PI0006334 del 31/01/2019	
Planimetria di u.i.u. in Comune di Casciana Terme Lari	
Via Sicilia (perignano)	civ. 50
Identificativi Catastali:	Compilata da: Doveri Simone
Sezione:	Iscritto all'albo: Geometri
Foglio: 17	Prov. Pisa
Particella: 424	N. 1530
Subalterno: 5	

Scheda n. 1 Scala 1:200

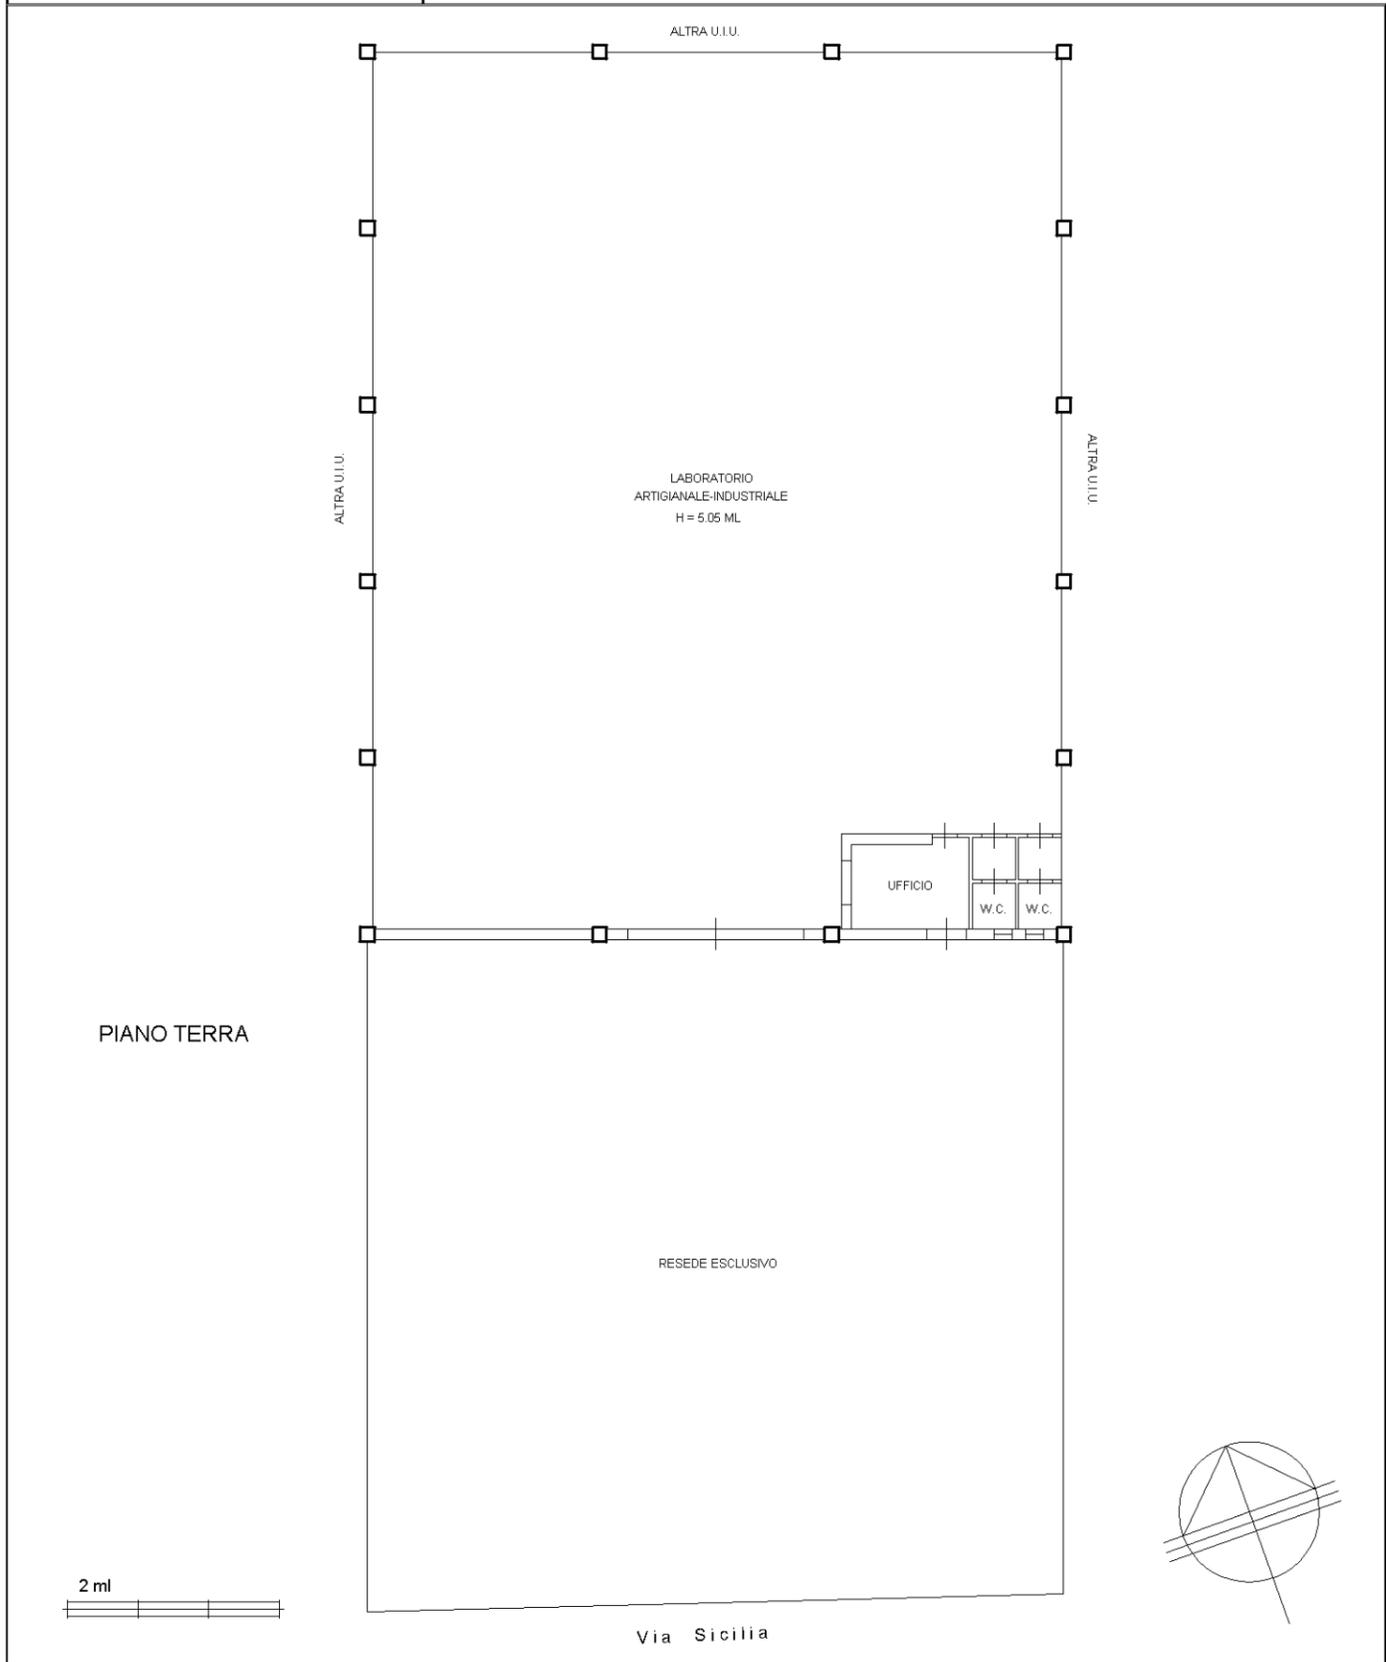

Catasto dei Fabbricati - Situazione al 29/09/2023 - Comune di CASCIANA TERME LARI(M327A) - < Foglio 17 - Particella 424 - Subalterno 5 > - Uju graffiata
VIA SICILIA n. 50 Piano T

