

Agenzia delle Entrate
CATASTO FABBRICATI
Ufficio Provinciale di
Lecce

Dichiarazione protocollo n. LE0015757 del 04/02/2019

Planimetria di u.i.u. in Comune di Monteroni Di Lecce

Via Della Vite

civ. 41

Identificativi Catastali:

Sezione:

Foglio: 16

Particella: 229

Subalterno: 1

Compilata da:

Pezzuto Antonio Luciano

Iscritto all'albo:

Ingegneri

Prov. Lecce


N. 1699

Scheda n. 1

Scala 1:200

PIANO TERRA

H = mt. 3,50

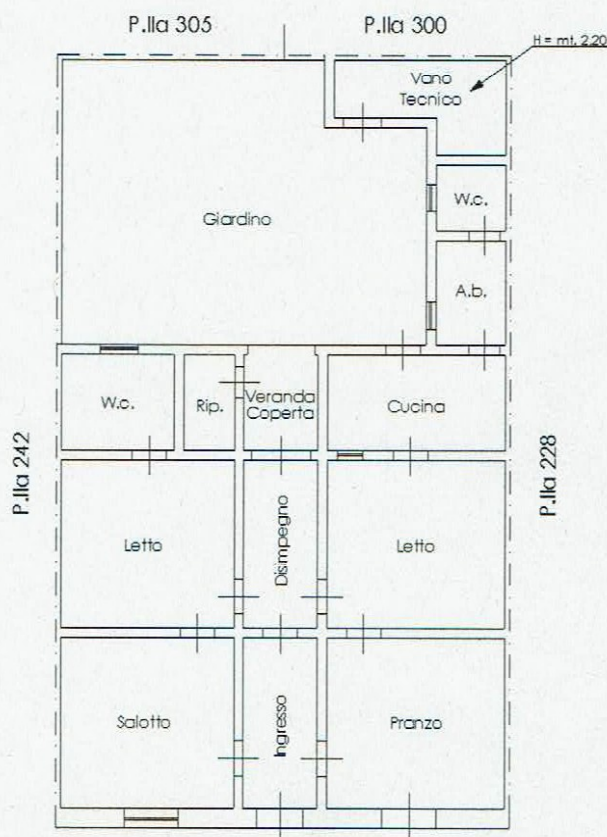

Via Della Vite